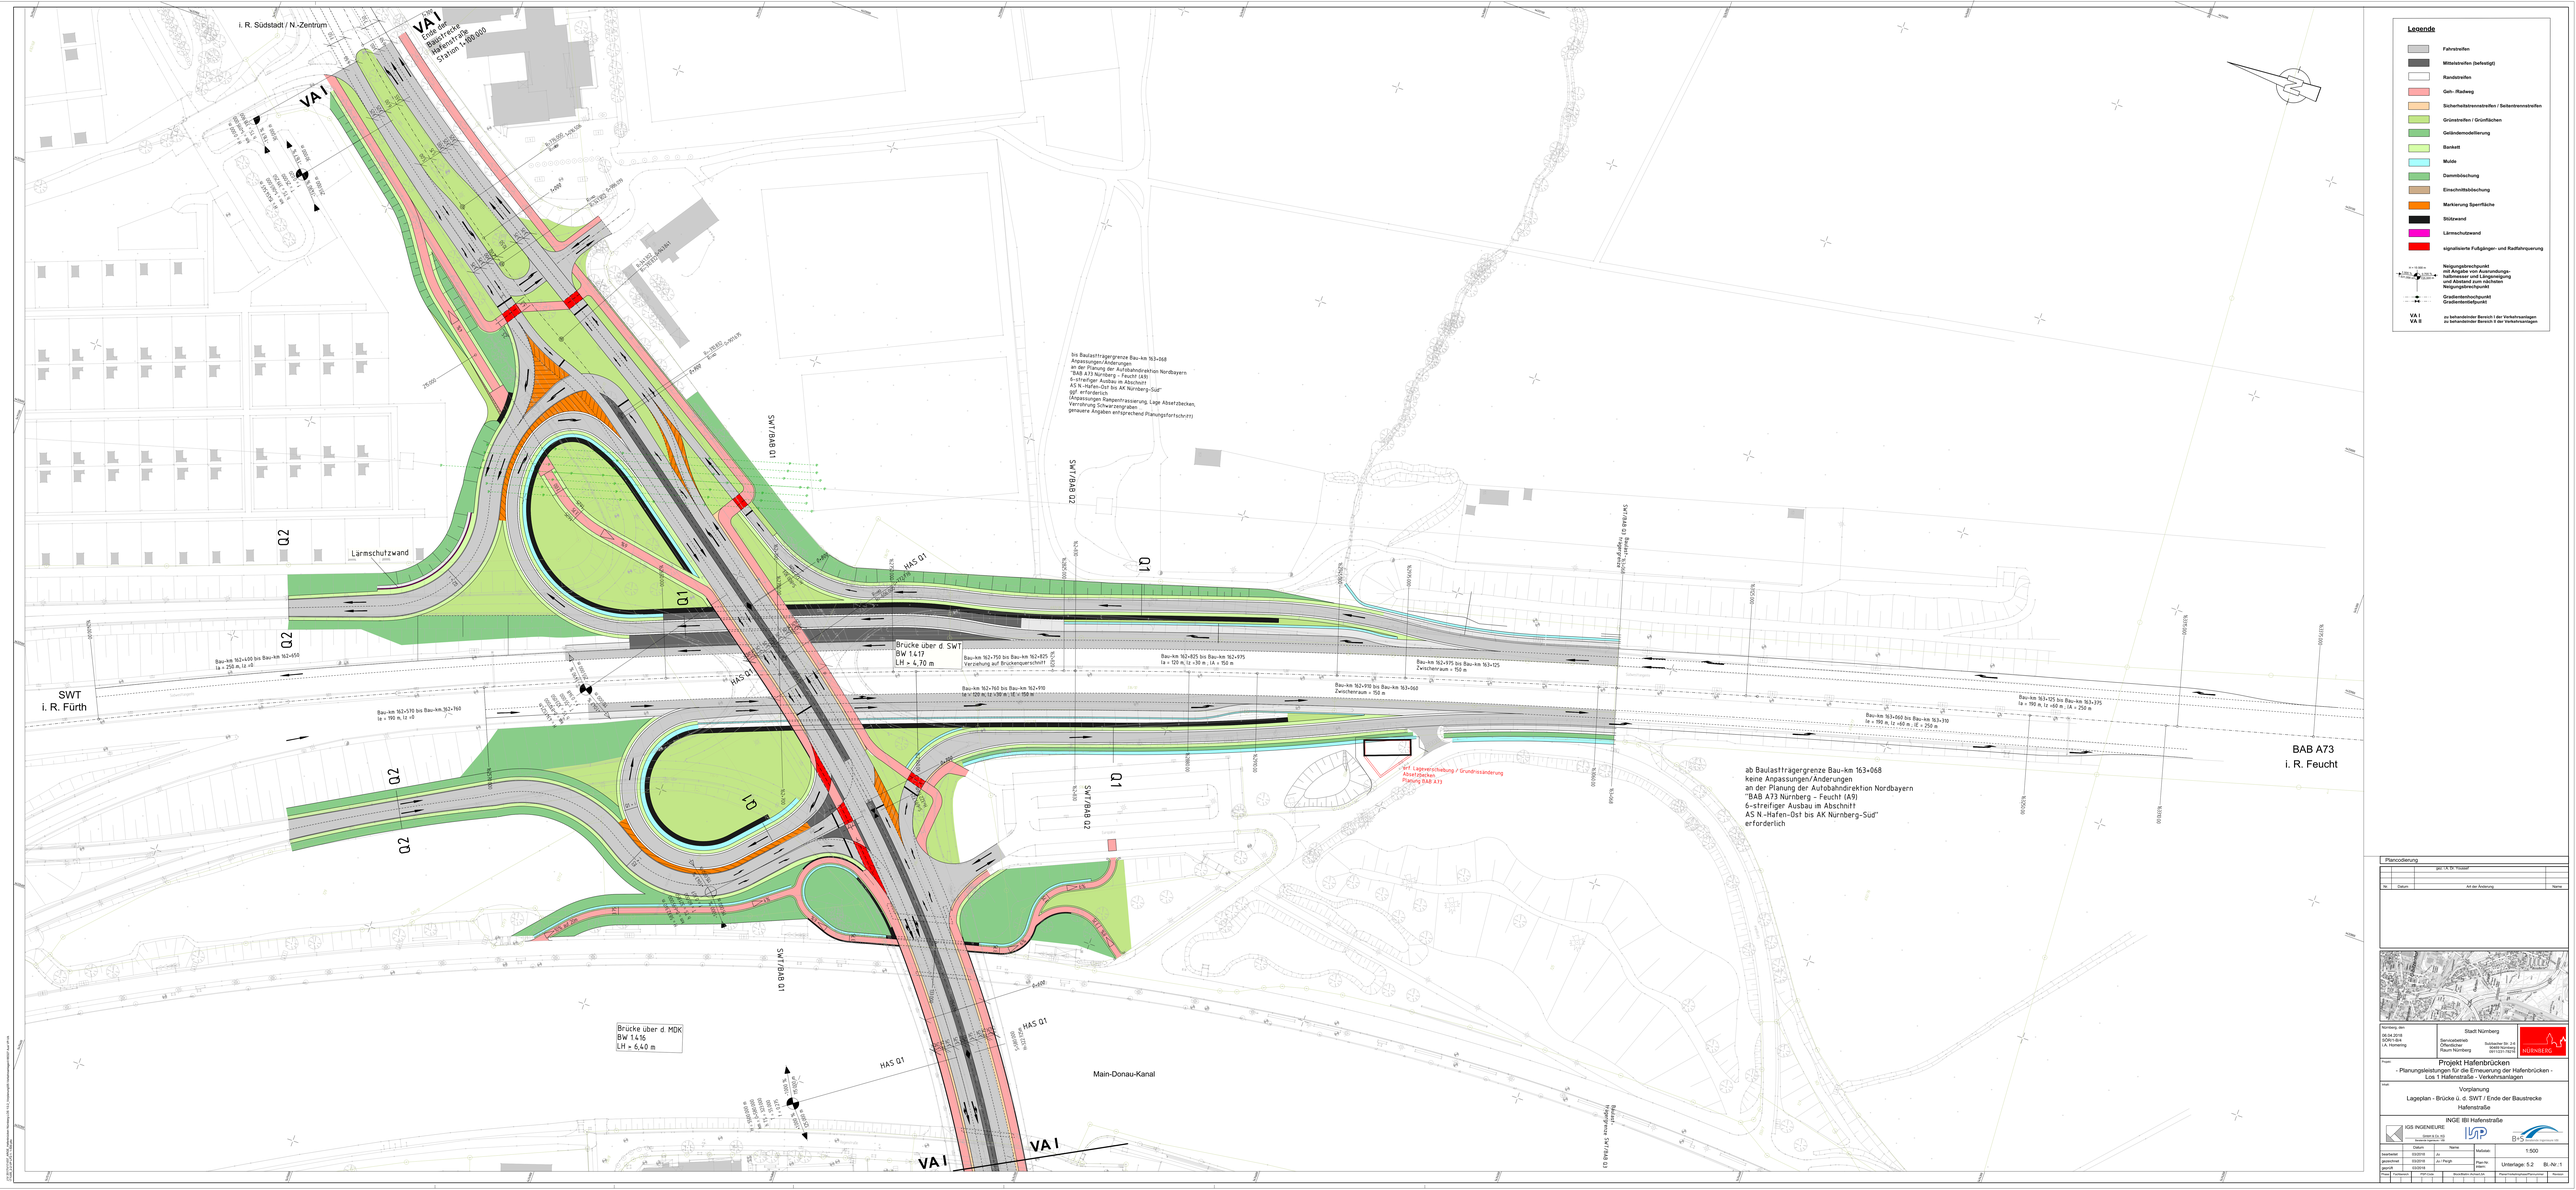


Legende

- Fahrstreifen
- Mittelstreifen (befestigt)
- Randstreifen
- Geh- /Radweg
- Sicherheitstrennstreifen / Seitentrennstreifen
- Grünstreifen / Grünflächen
- Geländemodellierung
- Bankett
- Mulde
- Dammböschung
- Einschnittsböschung
- Markierung Sperrfläche
- Stützwand
- Lärmschutzwand
- signalisierte Fußgänger- und Radfahrquerung
- Neigungsbruchpunkt mit Angabe von Ausrundungs-halbmesser und Längsneigung und Abstand zum nächsten Neigungsbruchpunkt
- Gradientenhochpunkt / Gradiententiefpunkt
- VA I / VA II: zu behandelnder Bereich I der Verkehrsanlagen / zu behandelnder Bereich II der Verkehrsanlagen

Plancodierung

Nr.	Datum	Art der Änderung	Name
		gez. i.A. Dr. Hossain	

Nürnberg, den
06.04.2018
SÖR1-BA
i.A. Hümeling

Stadt Nürnberg
Servicebetrieb Öffentliches Raum Nürnberg
Rathaus Str. 2-4
90403 Nürnberg
TEL (0911)231-6762

Projekt:
Projekt Hafenbrücken
- Planungsleistungen für die Erneuerung der Hafenbrücken -
Los 1 Hafenstraße - Verkehrsanlagen

Inhalt:
Vorplanung
Lageplan - Brücke ü. d. SWT / Ende der Baustrecke
Hafenstraße

RNGE IBII Hafenstraße

IGS-INGENIEURE
SWIETEN 55
90408 Nürnberg
Tel. 0911/3 66 70 0
www.igs-ingenieure.de

	Datum	Name
bearbeitet	03/2018	Al
gezeichnet	03/2018	Ju / Hegh
geprüft	03/2018	

Maßstab: 1:500
Planlage: Unterlage: 5.2
Blatt-Nr.: 1

Stand	Kurzbezeichnung	Datum	Name	Ausschließlich Planungsstufe	Planungsstufe
				Vorplanung	Entwurf