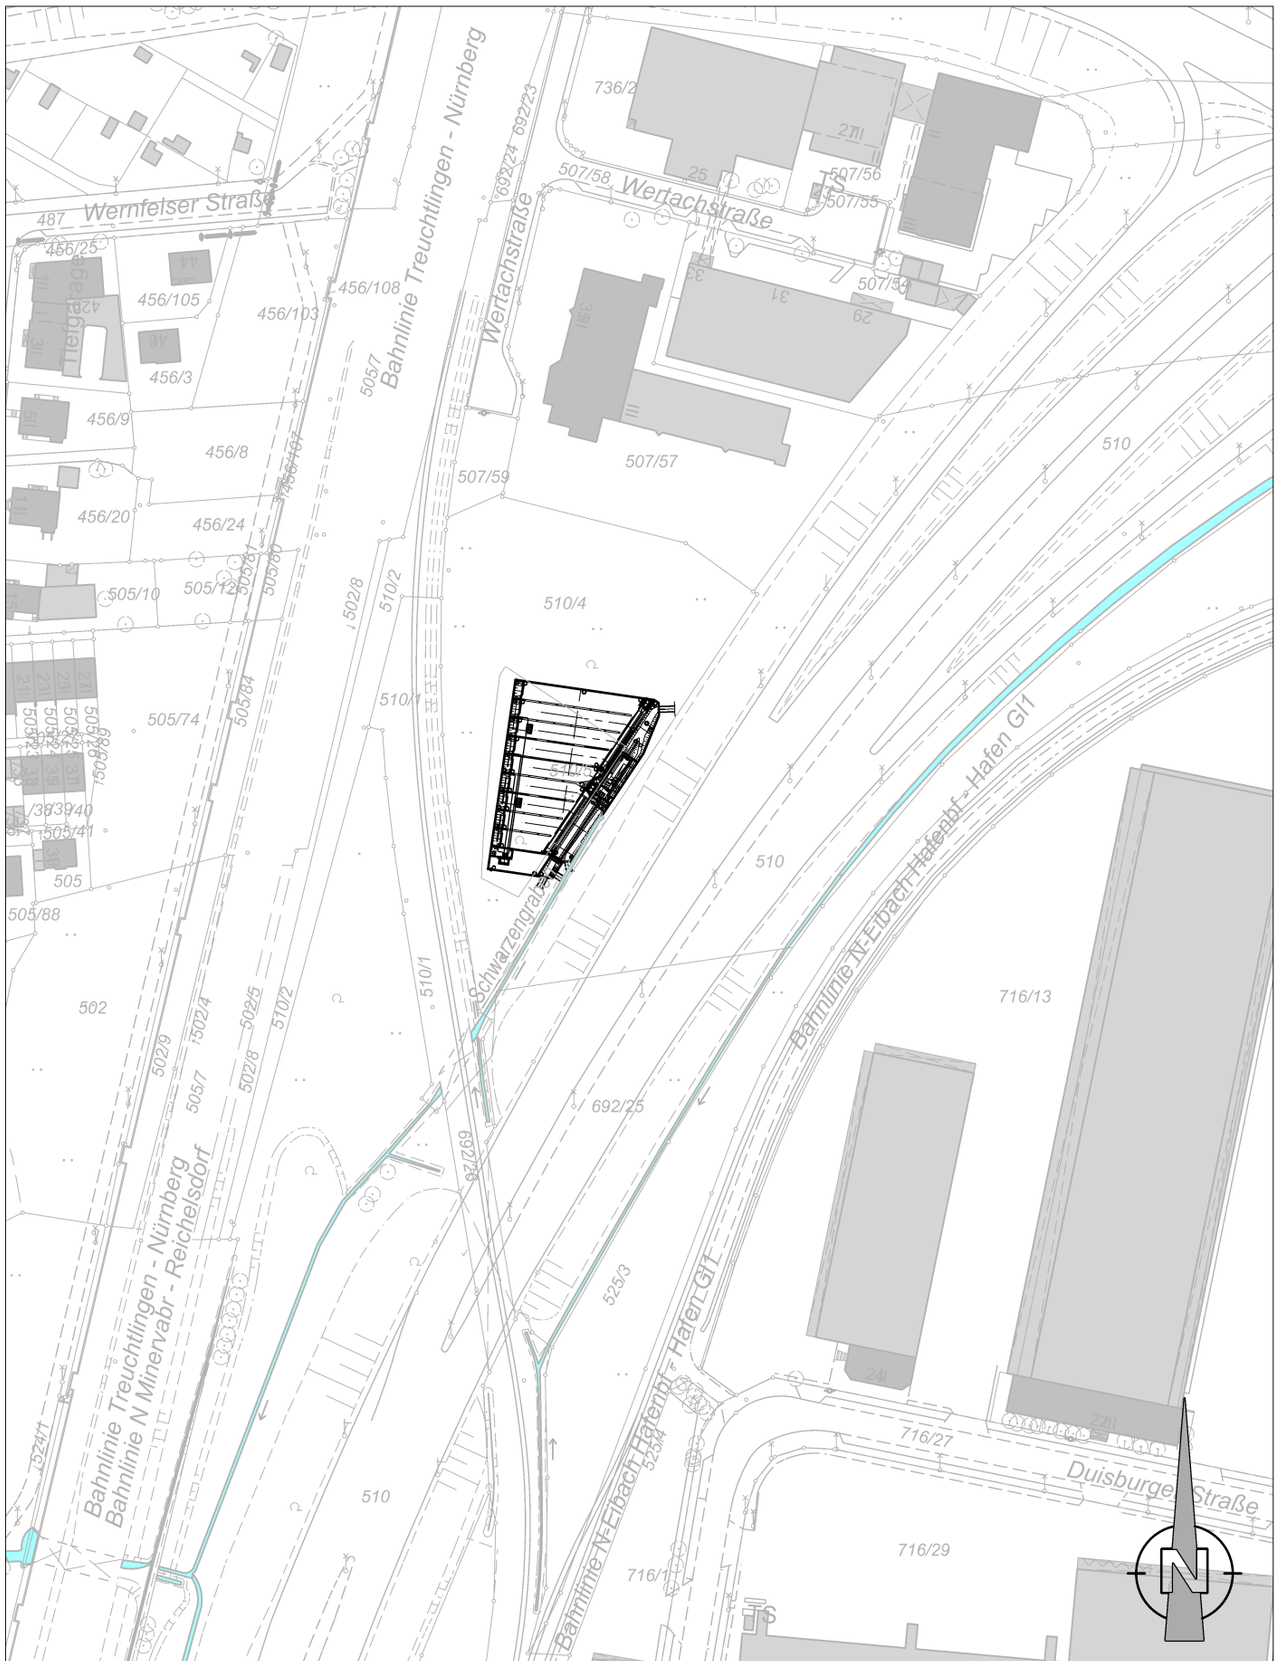


Katasterdatenbestand; ATKIS: © Bayerische Vermessungsverwaltung
Topographie; Kanaldaten; SÖR Wasserwirtschaft; Umweltdaten: © Stadt Nürnberg
Orthophotos: © Aerowest GmbH/Google/Inc. ;© Aerowest 2009; © Landesamt für Vermessung und Geoinformation; © Stadt Nürnberg
Für rechtsverbindliche Auskünfte und zur Maßentnahme ist der Ausdruck nicht geeignet. Das Datum des Ausdrucks stellt nicht den Aktualitätsstand der dargestellten Infomation dar.

Stadtentwässerung und Umweltanalytik Nürnberg Eigenbetrieb der Stadt Nürnberg Nürnberg, den 23.11.2018 Werkbereich Stadtentwässerung Abwasserableitung Kanalbau i.A. gez. Stöhr	Plannummer: O- 3 -0 Status - Plannr. - Änd.Nr Maßstab: M 1:2000 Plotdatum:	Regenrückhaltebecken (RRB Wertachstraße Übersichtslageplan bearbeitet Hr. Kraus 0911 / 231-7198

H/B = 297 / 210 (0.06m²)

Allplan 2016