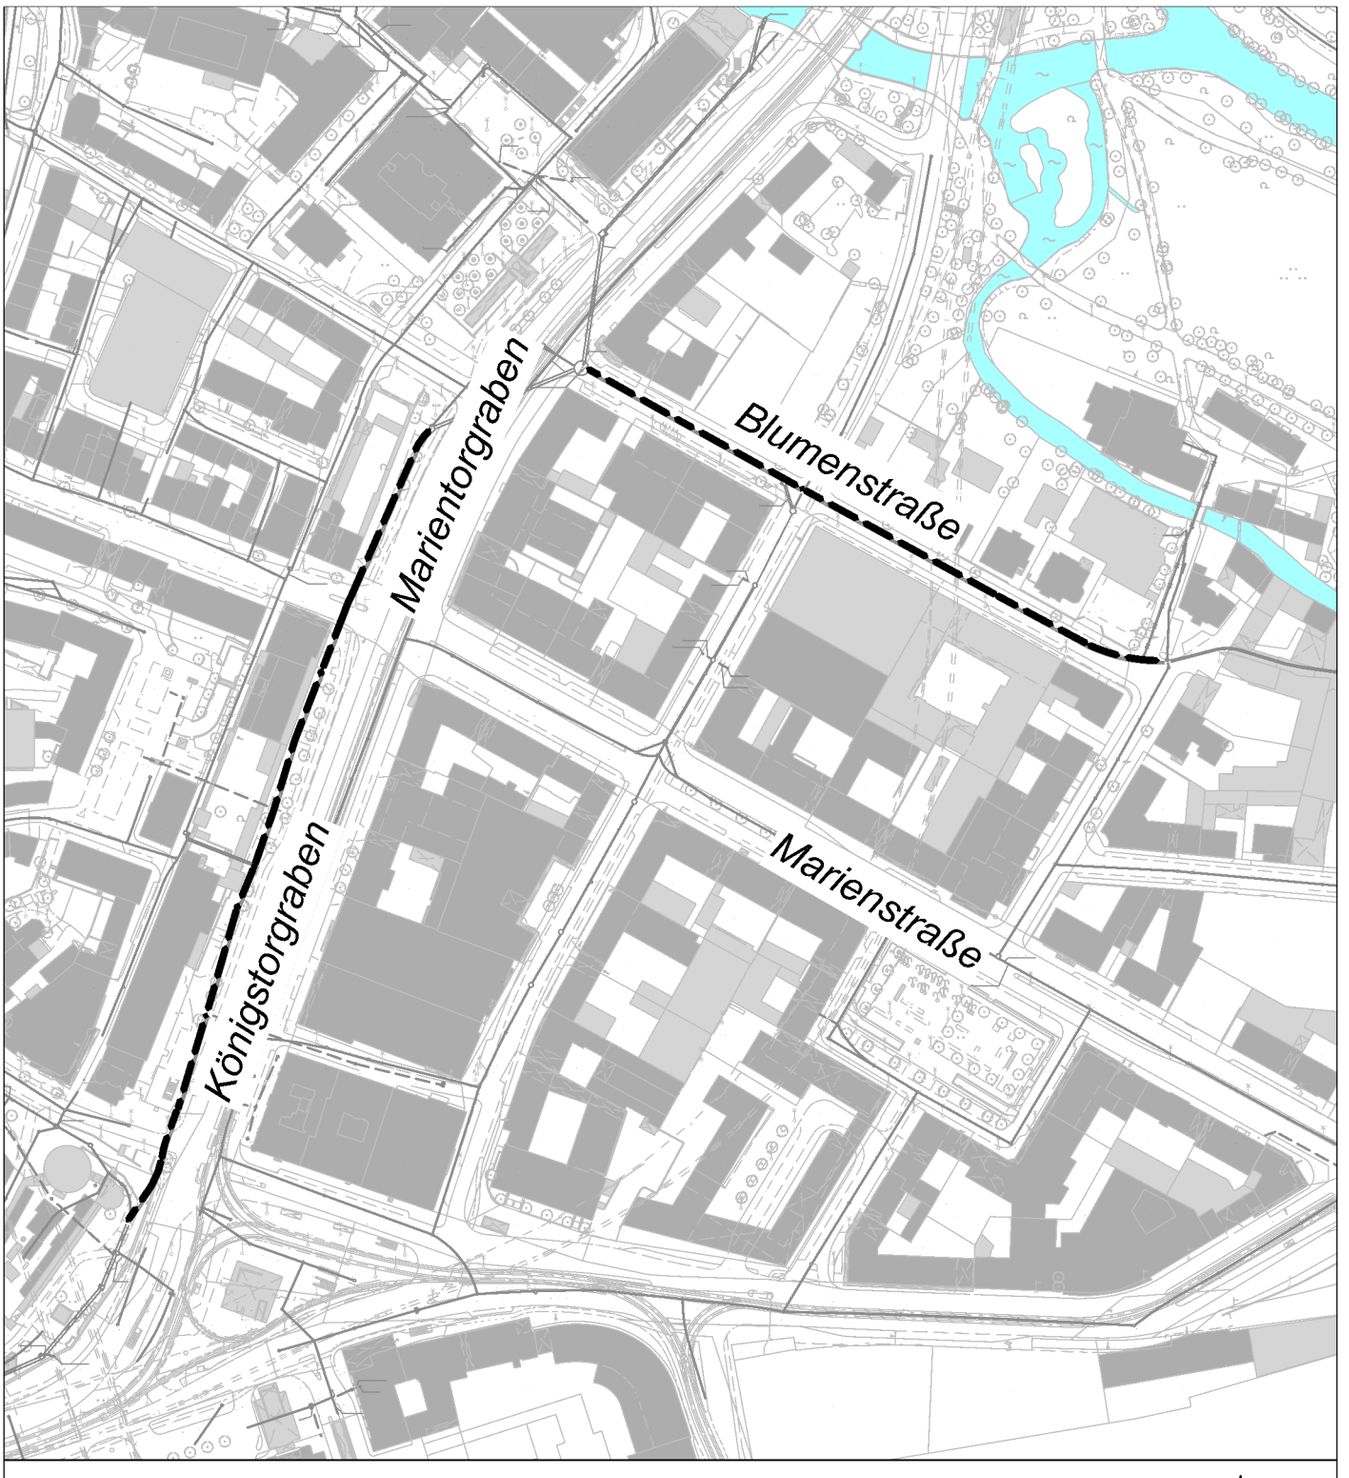


Legende:

Renovation mittels Schlauchliner

Stadtentwässerung und Umweltanalytik Nürnberg Eigenbetrieb der Stadt Nürnberg Nürnberg, den 31.07.2019 Werkbereich Stadtentwässerung Abwasserableitung Kanalbau i.A. gez. Stöhr	Plannummer: O - 1 - 0 Status - Plannr. - Änd.Nr Maßstab: M 1:3000 Plotdatum: 31.07.2019	Kanalrenovierung Blumenstraße / Marientorgraben Übersichtslageplan bearbeitet Thomas Kraus 09 11 / 2 31-71 98

H/B = 297 / 210 (0.06m²)

Allplan 2018

Katasterdatenbestand: ATKIS: © Bayerische Vermessungsverwaltung
Topographie; Kanaldaten; SÖR Wasserwirtschaft; Umweltdaten: © Stadt Nürnberg
Orthophotos: © Aerowest GmbH/Google/Inc. ;© Aerowest 2009; © Landesamt für Vermessung und Geoinformation; © Stadt Nürnberg
Für rechtsverbindliche Auskünfte und zur Maßentnahme ist der Ausdruck nicht geeignet. Das Datum des Ausdrucks stellt nicht den Aktualitätsstand der dargestellten Infomation dar.