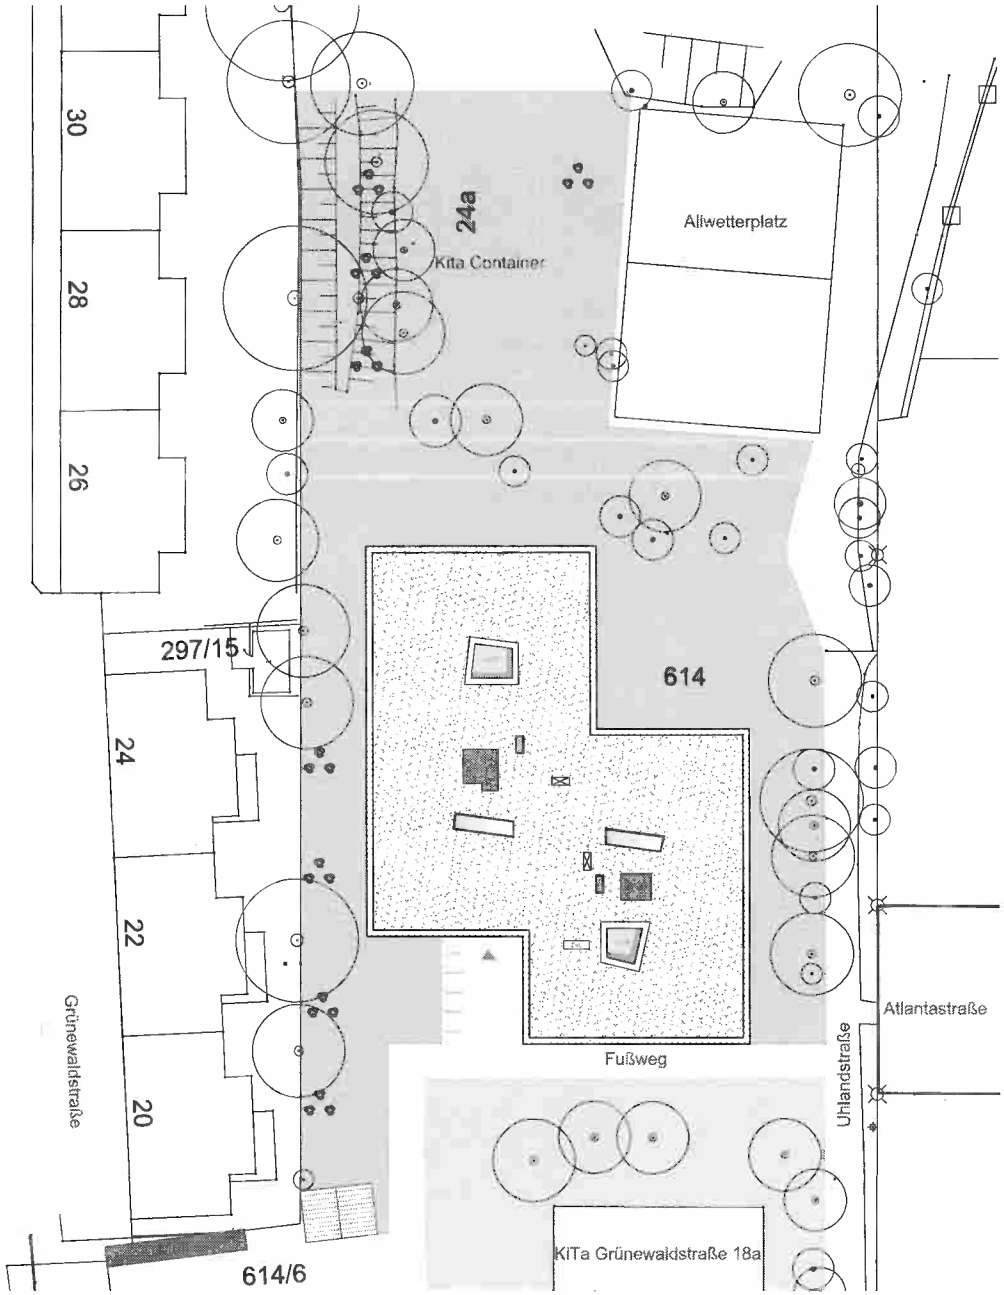


1806 / NEUBAU KITA GRÜNEWALDSTRASSE — **Lageplan Vorabzug Genehmigungsplanung**

GEZ.	ERSTELLT 26.07.19	GEÄNDERT xx.xx.xx	FORMAT DIN A3	MAßSTAB 1:500	PLANNR. / INDEX D.xxx / VORABZUG