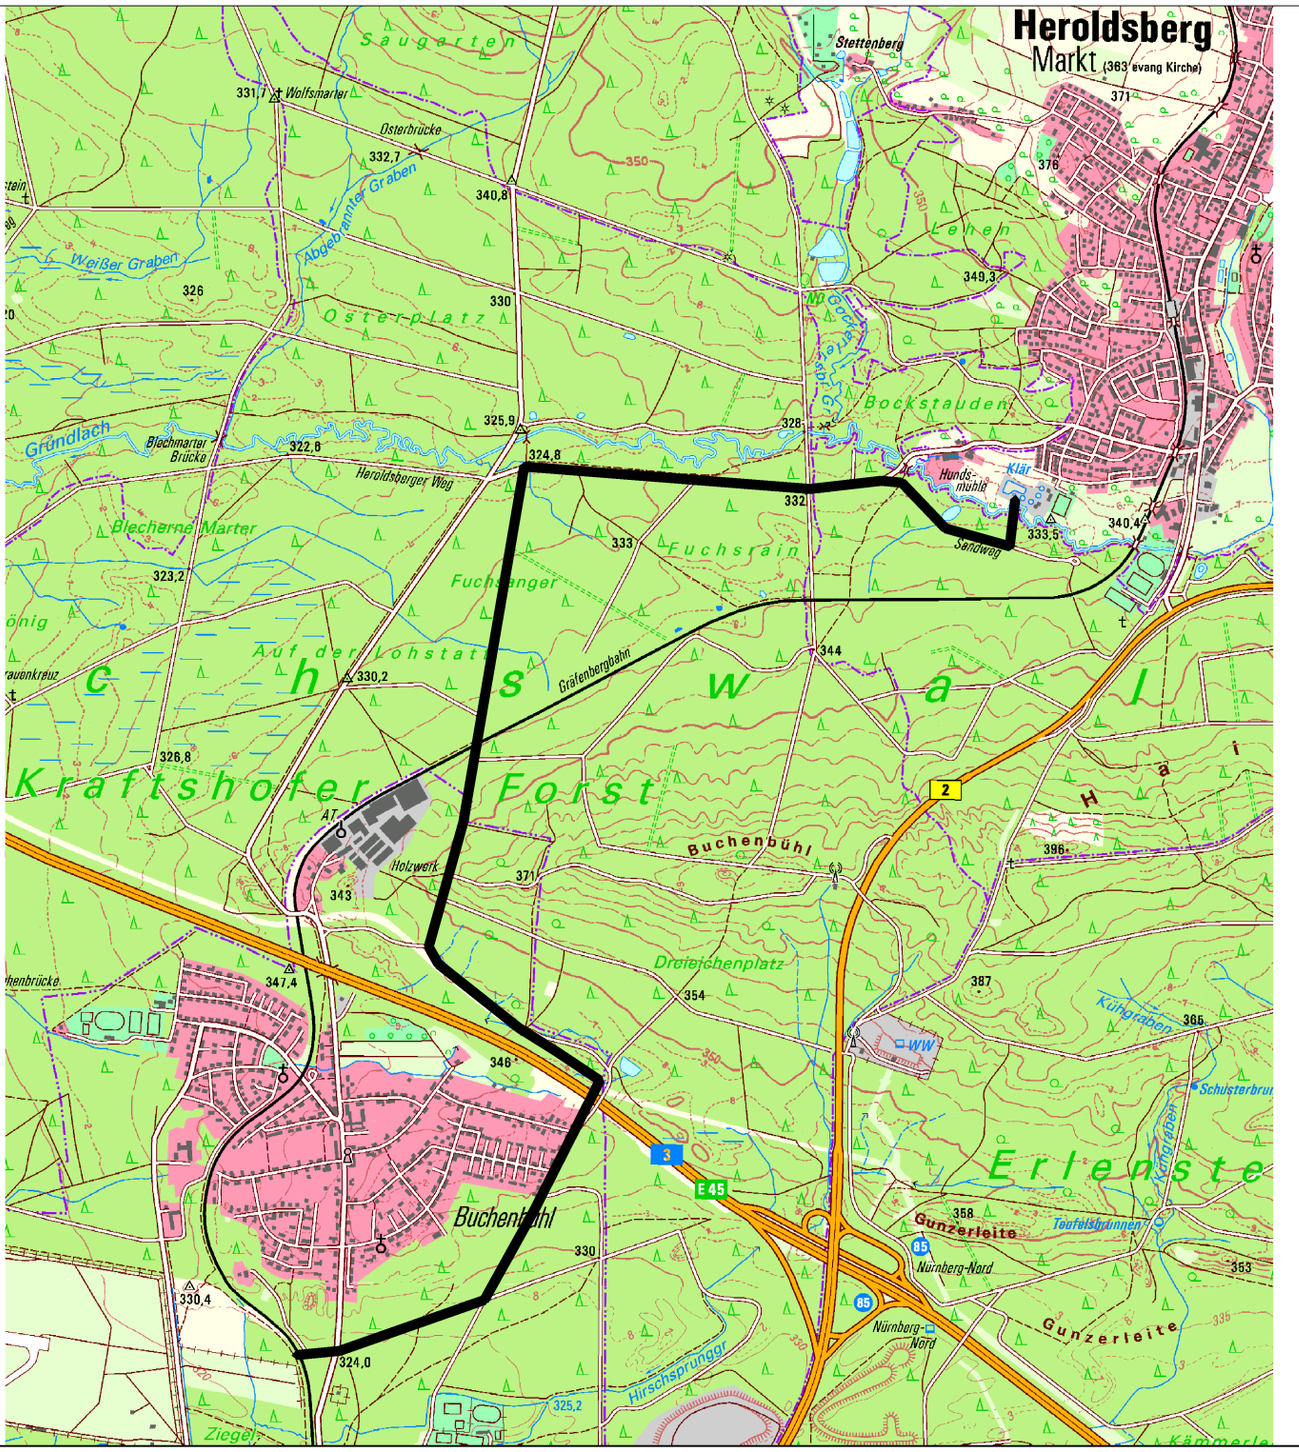


Legende

geplante Druckleitungstrasse

Stadtentwässerung und Umweltanalytik Nürnberg Eigenbetrieb der Stadt Nürnberg Nürnberg, den 25.10.2019 Werkbereich Stadtentwässerung Abwasserableitung Kanalbau i.A. gez. Stöhr	Plannummer: O- 2 -0 Status - Plannr. - Änd.Nr Maßstab: M 1:25000 Plotdatum: 25.10.2019	Abwasserüberleitung Heroldsberg Übersichtslageplan bearbeitet Kraus Tel. (0911)231-7198

Katasterdatenbestand: ATKIS: © Bayerische Vermessungsverwaltung
Topographie; Kanaldaten; SÖR Wasserwirtschaft; Umweltdaten: © Stadt Nürnberg
Orthophotos: © Aerowest GmbH/Google/Inc. ;© Aerowest 2009; © Landesamt für Vermessung und Geoinformation; © Stadt Nürnberg
Für rechtsverbindliche Auskünfte und zur Maßentnahme ist der Ausdruck nicht geeignet. Das Datum des Ausdrucks stellt nicht den Aktualitätsstand der dargestellten Infomation dar.