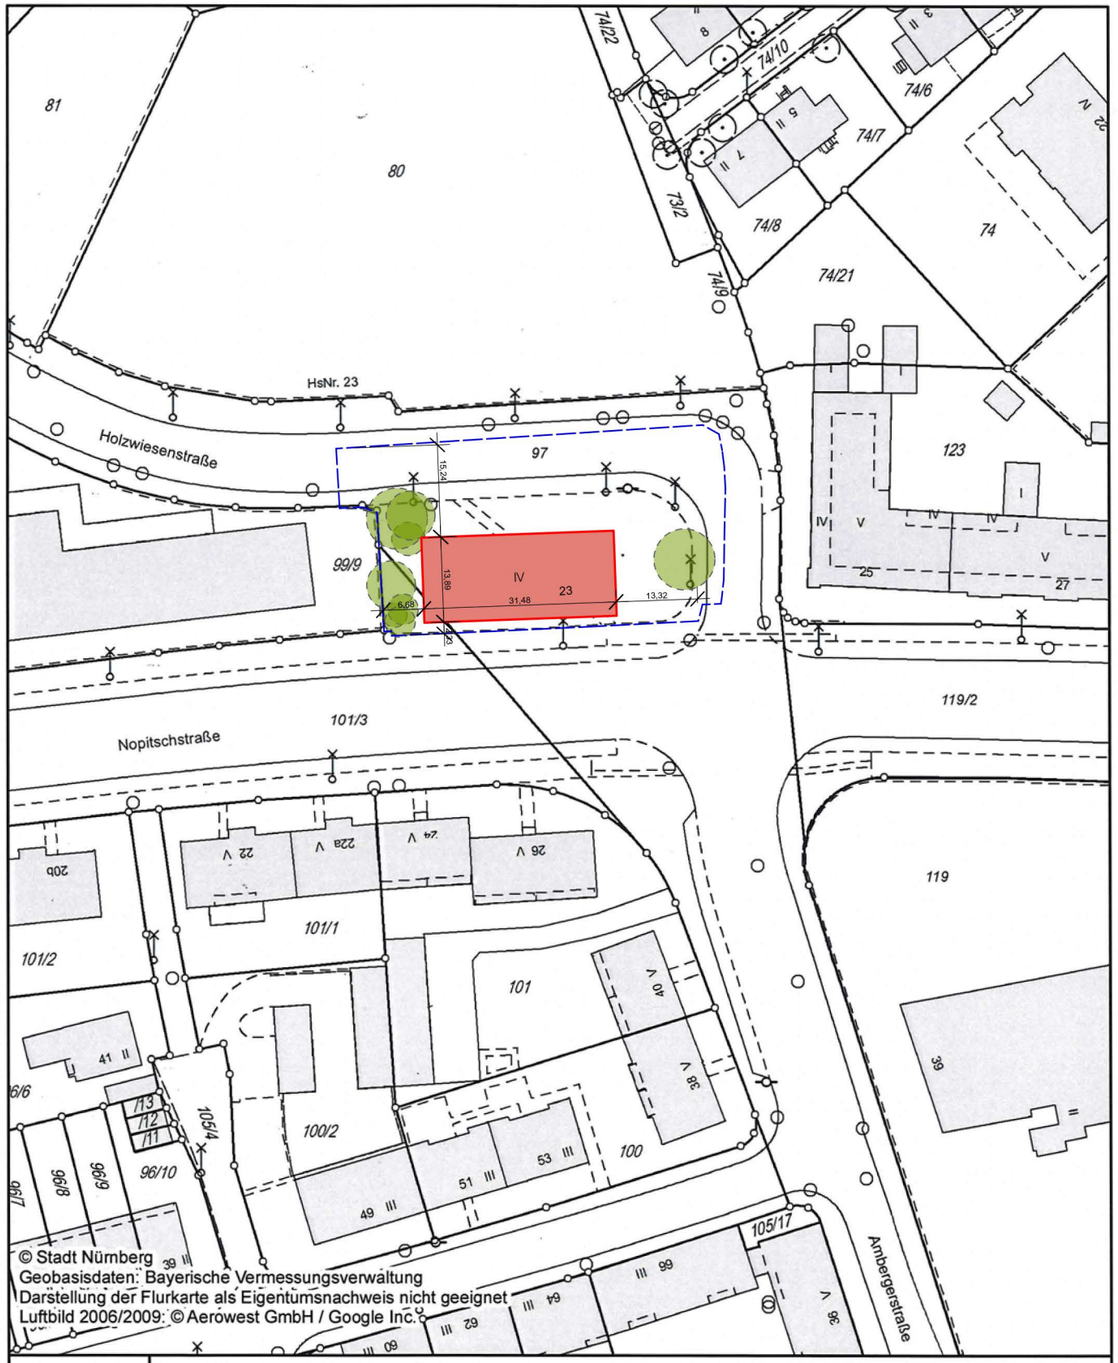


Lageplan

N

0 40 m

Erstellt für Maßstab 1:1.000

Gemarkung: Schweinau

Flurstück - Nr.: 97, 101/3

BAYERN 147 STADT NÜRNBERG

Auftrag Nr.: 3000436510

Datum des Auszuges: 12.01.2021

Ausgestellt durch: Kossack, Ines

Bauhof 5
90402 Nürnberg
Tel.: 0911 / 231-7300

Bauherr:

Vorhaben:

Datum:

Herausgeber: Stadt Nürnberg

Grundlage: Liegenschaftskataster - ADBV Nürnberg
Katasterstand: 10.01.2021

Nutzungshinweis: Vervielfältigungen nur in analoger Form für den eigenen Gebrauch. Keine Weitergabe an Dritte. Zur Maßentnahme nur bedingt geeignet.

BAUVORHABEN

NOP, Neubau Kinder- und Jugendhaus mit Spielmobilstützpunkt, Nopitschstraße 23

Nopitschstraße 23, Nürnberg 90441
Flur-Nr. 97, Gemarkung: Schweinau

BAUHERR

STADT NÜRNBERG
vertreten durch:

wbg Kommunal GmbH
Beuthener Straße 41
90471 Nürnberg


Geschäftsführer: Dipl.-Ing. Ralf Schekira

FREIGABE

INHALT

Lageplan

+/- 0.00 = 311.88 m ü.NN

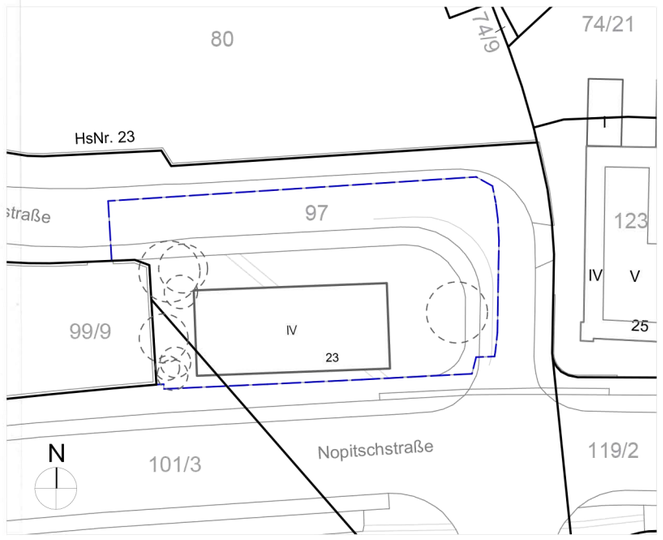

BAUBETREUUNG + PROJEKTSTEUERUNG
wbg Kommunal GmbH

Beuthener Straße 41
90471 Nürnberg
0911 / 80 04 274
rilling@wbg.nuernberg.de

ARCHITEKT

LANDSCHAFTSARCHITEKT

TRAGWERKSPLANUNG

TGA PLANUNG

ELT PLANUNG

PLANVERFASSER

MASSSTAB 1:1000

PROJEKT-NR.

PLANUNGSSTUFE L.ph. 4

PLANSCHLÜSSEL NOP_210125_AGB_04_LA_XX_XX_001_00_P

DATUM 29.01.2021

INDEX 00

A3