


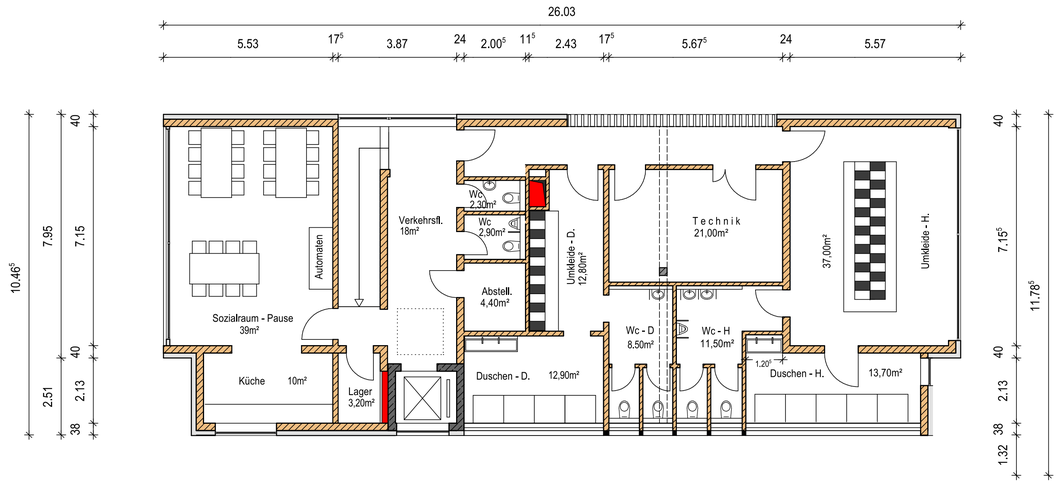


1. OBERGESCHOSS

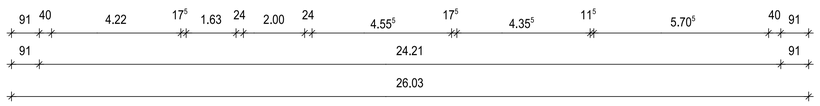


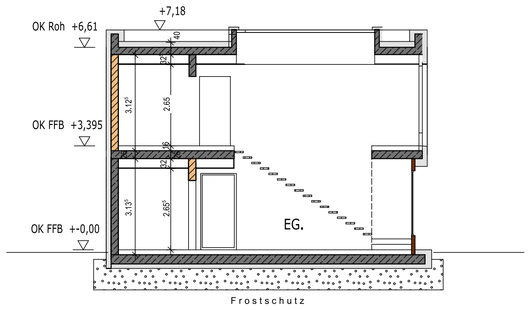

SCHNITT A A

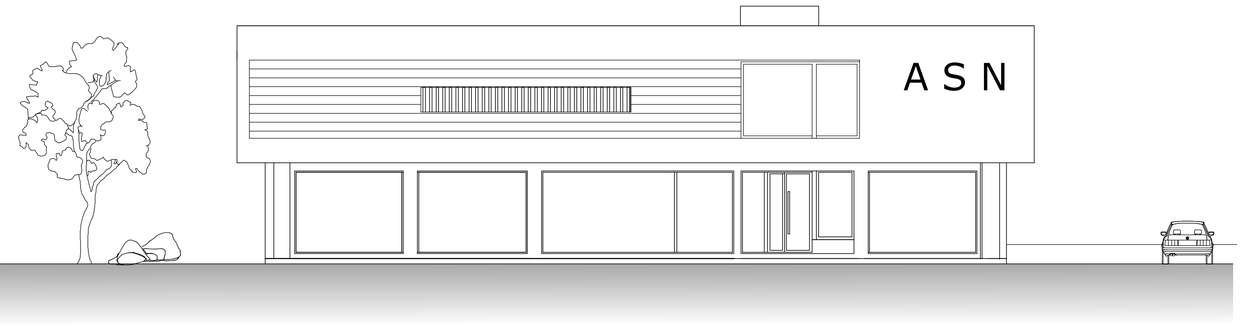

NORDANSICHT

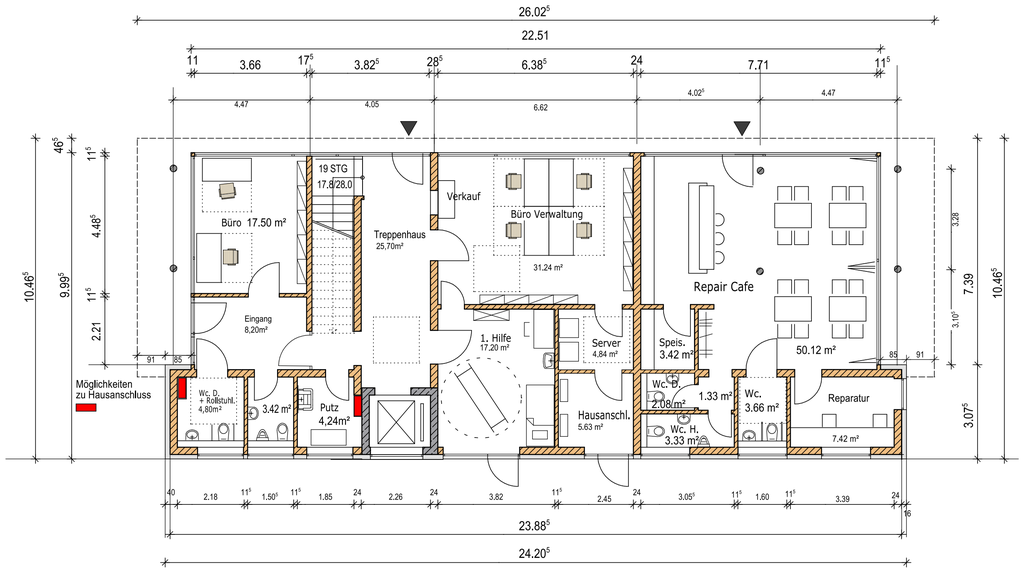

ERDGESCHOSS

Nr.:	Änderung: 4 Änderungen	am:	Name:	gepr.:	Name:
6	Teeküche im EG.entfällt - dafür Hausanschl. -raum	28. 10. 2021	Kämmerzähl		
5	Streichung 2 OG.	19. 10. 2021	Kämmerzähl		
4	Überarbeitung Fluchttreppe / erste TGA Schächte u. Durchbrüche	27. 08.2021	Kämmerzähl		
3	Fluchttreppe an der Südfassade, Weiterbearbeitung Grundrisse und TGA	17.08.2021	Kämmerzähl		
2	Terrasse im 2.OG, nach Norden, Schnitt und Änderngen aus TGA ergänzt	29.07. 2021	Kreutzer		
1	Überarbeitung gem. AG. Ergänzung 2.Obergeschoss	22.06.2021	Kämmerzähl		
0	Basisplan	11.06.2021	Kämmerzähl		

Vorplanung (LP2)

Abfallwirtschaftsbetrieb Stadt
Nürnberg (ASN)
Am Pferdemarkt 27
90439 Nürnberg

. . . . . .
(Unterschrift)

Vorhaben: Errichtung eines
Wertstoffhofes
in der Uffenheimer Straße
Stadt Nürnberg

Verwaltungsgebäude
Grundrisse, Schnitt und
Nord Ansicht

Plan Nr.: VF_12.001.06
Maßstab: M 1 : 100
gez. 28. 10. 2021 Kämmerzähl
gepr. gepr. gepr.
Projekt-Nr.: P 20042.1

Ingenieurgemeinschaft WSH/ASN
Meyer & Schmidt Ingenieurgesellschaft mbH
Ingenieurbüro Schöppler Noack Neger isn²
Industriestraße 25 91207 Lauf Tel. 091 23 / 97 35-0 Fax 091 23 / 97 35-29

Nürnberg, den 28. 10. 2021

J. Schöppler, Dipl. Ing.