

Abstand Gitterkreuze: 2.50m

LEGENDE MASSNAHMEN

- Partielle Festigung [a,b,c,d]
- Sicherung Risszone 1 [a,b,c,d]
- Sicherung Risszone 2 [a,b,c,d]
- Sicherung Einzelrisse, verschließen [m]
- Sicherung Einzelrisse, injizieren und verschließen [m]
- Vernadelung [St]
- Ergänzen [a,b,c,d,e,f]
- Ergänzen mit Salzspeicherputz [a,b,c,d,e,f]
- Altergänzung erneuern [a,b,c,d,e,f]
- Altergänzung erneuern mit Salzspeichermörtel [a,b,c,d,e,f]
- Altergänzung retuschieren [a,b,c,d,e,f]
- Altergänzung abnehmen [a,b,c,d,e,f]
- Glattstrich [m²]
- Kleinteile entfernen (M,KD,HD) [St]
- Metallteile konservieren [St]
- Neuverfugung [m]
- Neuverfugung mit Salzspeichermörtel [m]
- Silikonfugen erneuern [m]
- Neuteil/Verblender
- Vierung
- evtl. Neuteil/Verblender
- Partikelstrahlreinigung, flächig [m²]
- Salzhorizont
- Kartierungsbereich

GRÖSSENGRUPPEN

Ergänzung/ Altergänzung:
a: 1 - 200 cm² d: 1601 - 2400 cm²
b: 201 - 800 cm² e: 2401 - 3200 cm²
c: 801 - 1600 cm²

Festigung/ Risszone
a: 1 - 500 cm² c: 1501 - 3000 cm²
b: 501 - 1500 cm² d: 3001 - 5000 cm²
Risszone 1 und Festigung werkstückweise zusammenziehen

PROJEKT
UNSCHLITTHAUS

ADRESSE
UNSCHLITTPLATZ 7A
90403 NÜRNBERG

MASSNAHME
FASSADENSANIERUNG


PLANINHALT
EXEMPLARISCHE MASSNAHMENKARTIERUNG

OSTFASSADE
1./2. FENSTERACHSE VON SÜD

MASSSTAB
1 : 50

MASSN.-NR	KARTIERUNG VOR ORT	ÜBERTRAGUNG CAD	PLANGRUNDLAGE	PLANFORMAT	PLOTDATUM	SACHSTAND

LAGEPLAN/ GEBÄUDEÜBERSICHT

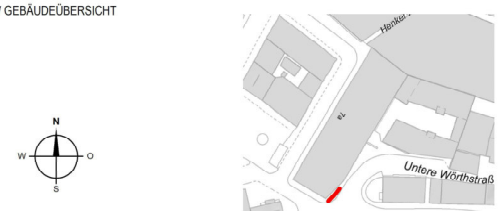

ARCHITEKT


FACHPLANER

AUFTRAGGEBER
Stadt Nürnberg, Hochbauamt H-EV-1
Eigenbetriebe und Verwaltung
Marientorgraben 11
90402 Nürnberg

SONSTIGES
Die genauen Maße sind am Bau zu nehmen.

DATEI
Unschlitthaus.map

PLANNR./ INDEX

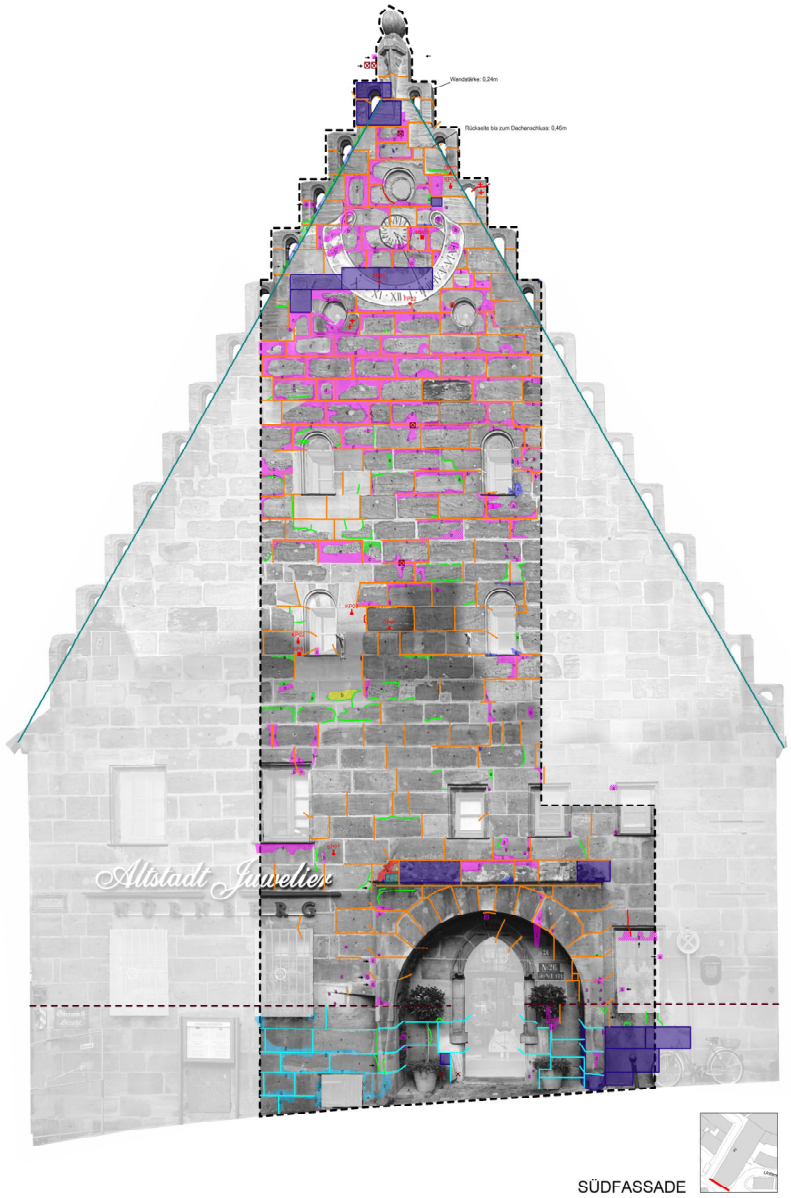

SÜDFASSADE

Abstand Gitterkreuze: 2,00m

NATURWISSENSCHAFTLICHE UNTERSUCHUNGEN

- Wasseraufnahmemessung (Karsten) [KP]
- Mörtelprobe [MP]
- Oberflächenprobe [OP]
- Fassungsprobe [FP]
- Salzprobe [SP]

LEGENDE MASSNAHMEN

- Partielle Festigung [a,b,c,d]
- Sicherung Risszone 1 [a,b,c,d]
- Sicherung Risszone 2 [a,b,c,d]
- Sicherung Einzelrisse, verschließen [m]
- Sicherung Einzelrisse, injizieren und verschließen [m]
- Vernadelung [St]
- Ergänzen [a,b,c,d,e,f]
- Ergänzen mit Salzspeicherputz [a,b,c,d,e,f]
- Altergänzung erneuern [a,b,c,d,e,f]
- Altergänzung erneuern mit Salzspeichermörtel [a,b,c,d,e,f]
- Altergänzung retuschieren [a,b,c,d,e,f]
- Altergänzung abnehmen [a,b,c,d,e,f]
- Glattstrich [m²]
- Kleinteile entfernen (M,KO,HO) [St]
- Metallteile konservieren [St]
- Neuverfugung [m]
- Neuverfugung mit Salzspeichermörtel [m]
- Silikonfugen erneuern [m]
- Neutral/Verblender
- Vierung
- evtl. Neutral/Verblender
- Partikelabtrennung, flächig [m²]
- Salzhorizont
- Kartierungsübersicht

UMFANG NOWENDIG
Ergänzung/ Altergänzung:
a: 1 - 200 cm² d: 1601 - 2400 cm²
b: 201 - 800 cm² e: 2401 - 3200 cm²
c: 801 - 1600 cm²

Festigung/ Risszone
a: 1 - 500 cm² c: 1501 - 3000 cm²
b: 501 - 1500 cm² d: 3001 - 5200 cm²
Risszone 1 und Festigung werkstoffgleiches zusammenziehen

PROJEKT
UNSCHLITTHAUS

ADRESSE
UNSCHLITTPLATZ 7A
90403 NÜRNBERG

MASSNAHME
FASSADENSANIERUNG

PLANINHALT
EXEMPLARISCHE MASSNAHMENKARTIERUNG UND PROBENLOKALISIERUNG

MASSSTAB
1 : 50

SÜDFASSADE

MASSN.-NR.	KARTIERUNG VOR ORT	ÜBERTRAGUNG CAD	PLANGRUNDLAGE	PLANFORMAT	PLOTDATUM	SACHSTAND

LAGEPLAN GEBÄUDEÜBERSICHT



ARCHITEKT

AUFTRAGGEBER
Stadt Nürnberg, Hochbauamt I I-CV-1
Eigenbetriebe und Verwaltung
Marientorgraben 11
90402 Nürnberg

SONSTIGES
Die genauen Maße sind am Bau zu nehmen.

DATEI
Unschlitthaus.map



NATURWISSENSCHAFTLICHE UNTERSUCHUNGEN

- Wasserdruckfestmessung (Kamber) [WF]
- Mörtelprobe [MP]
- Oberflächengrabe [OP]
- Fassungsprobe [FP]
- Salzprobe [SP]

LEGENDE MASSNAHMEN

- Partielle Festigung [a,b,c,d]
- Sicherung Risszone 1 [a,b,c,d]
- Sicherung Risszone 2 [a,b,c,d]
- Sicherung Einzelriss - verschließbar [a]
- Sicherung Einzelriss - mörtelnah und verschließbar [b]
- Vernadelung [e]
- Ergänzung [a,b,c,d,e]
- Kittfuge mit Steinpatchwork [a,b,c,d,e]
- Abreinigung erneuern [a,b,c,d,e]
- Abreinigung erneuern mit Steinpatchwerkfeld [a,b,c,d,e]
- Abreinigung abschleifen [a,b,c,d,e,f]
- Abreinigung abschleifen [a,b,c,d,e]
- Gussmarkt [e/f]
- Kanteln entfernen [KLEO KS] [SI]
- Metallteile konservieren [SI]
- Neuverfugung [m]
- Neuverfugung mit Steinpatchwerkfeld [a]
- Silikatfugen erneuern [m]
- Neuherrichtenden
- Überzug
- Anh. Neuherrichtenden
- Farbbeschichtung erneuern, flächig [e/f]
- Gerüstbereich
- Kantenumgebereich

ENTWURFSPHASE

LEISTUNGSPHASEN
1 LPH 1 Grundlagen
2 LPH 2 Vorplanung
3 LPH 3 Entwurf
4 LPH 4 Genehmigung

KOSTENGRUPPEN
1 KG 300 - 400 brutto
2 KG 500 - 600 brutto
Baukosten - nur Planung entsprechender Leistungsphasen

PROJEKT
UNSCHLITTHAUS

ADRESSE
UNSCHLITTPLATZ 7A
90403 NÜRNBERG

MASSNAHME
FASSADENSANIERUNG

PLANINHALT
EXEMPLARISCHE MASSNAHMENKARTIERUNG UND PROBENLOKALISIERUNG

WESTFASSADE
6.,9./10. ACHSE VON NORD

MASSSTAB
1 : 50

LAGEPLAN GEBÄUDEÜBERSICHT



ARCHITEKT

TRÄGER WERK

AUFTRAGGEBER
Stadt Nürnberg, Amt Hilfe und § 28 Abs. 1
Eigenbetriebe und Vermietung

Maxtorgraben 14
90402 Nürnberg

BEMERKUNG
Alle genannten Maße sind in cm. Bau- me nachmessen

DATE

PLANNR. / INDEX

Abstand Gitterachse: 2.324