



Äussere Sulzbacher Str.
VERWALTUNGSGEBÄUDE
OK FFB
-0,18
Fläche Baustelleneinrichtung Stützwand
Pfosten Oberleitung Straßenbahn
Aufsicht Sheddächer
Dachaufsicht
E/31 Ausstellungsraum 47,47 m²
E/22 Ausstellungsraum 195,83 m²
E/33 Ausstellungsraum (Schallschutz) 264,79 m²
E/11 Ausstellungsraum 316,85 m²
E/39 Foyer Tafelhalle 879,10 m²
E/78 Kinofoyer 122,22 m²
E/52 Garderobe 1 32,00 m²
E/56 Lager Bar 25,02 m²
E/93 Raum für musikalische und szenische Proben 150,79 m²
E/47 Lager 38,45 m²
E/48 Ausstellungsraum 80,10 m²
E/62 Aufzug 15,68 m²
E/32 Werkstatt 15,88 m²
Anlieferung Museum über Toranlage
Stahltreppe
Museum Industriekultur Nürnberg
Äußere Sulzbacher Straße 62
90491 Nürnberg
Gemarkung Schoppershof, Flur-Nr. 351
Stadt Nürnberg Hochbauamt
Marientorgraben 11
90402 Nürnberg
GESAMT
Grundriss EG
M84-XX-GR_GESAMT
30.06.2022
1:100
1:1000
2020_36

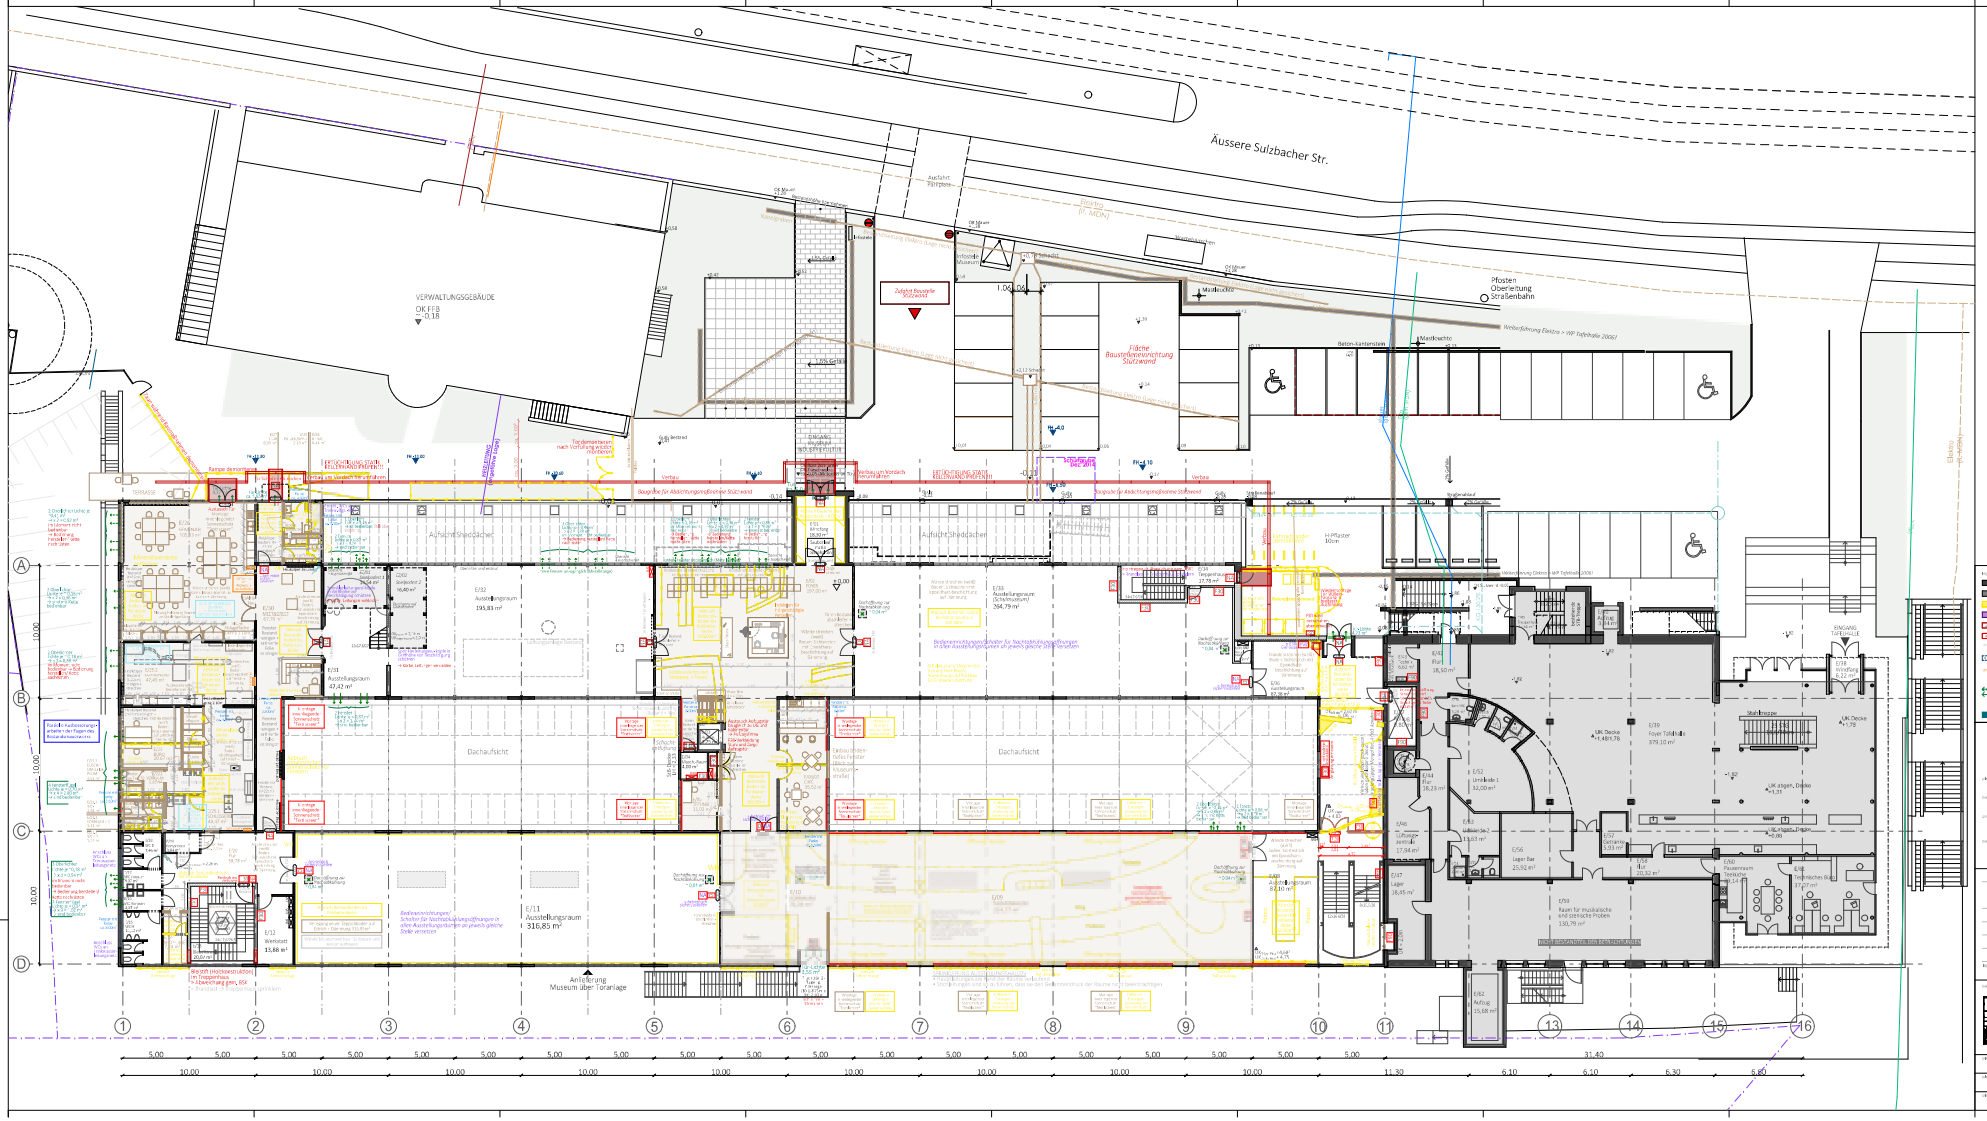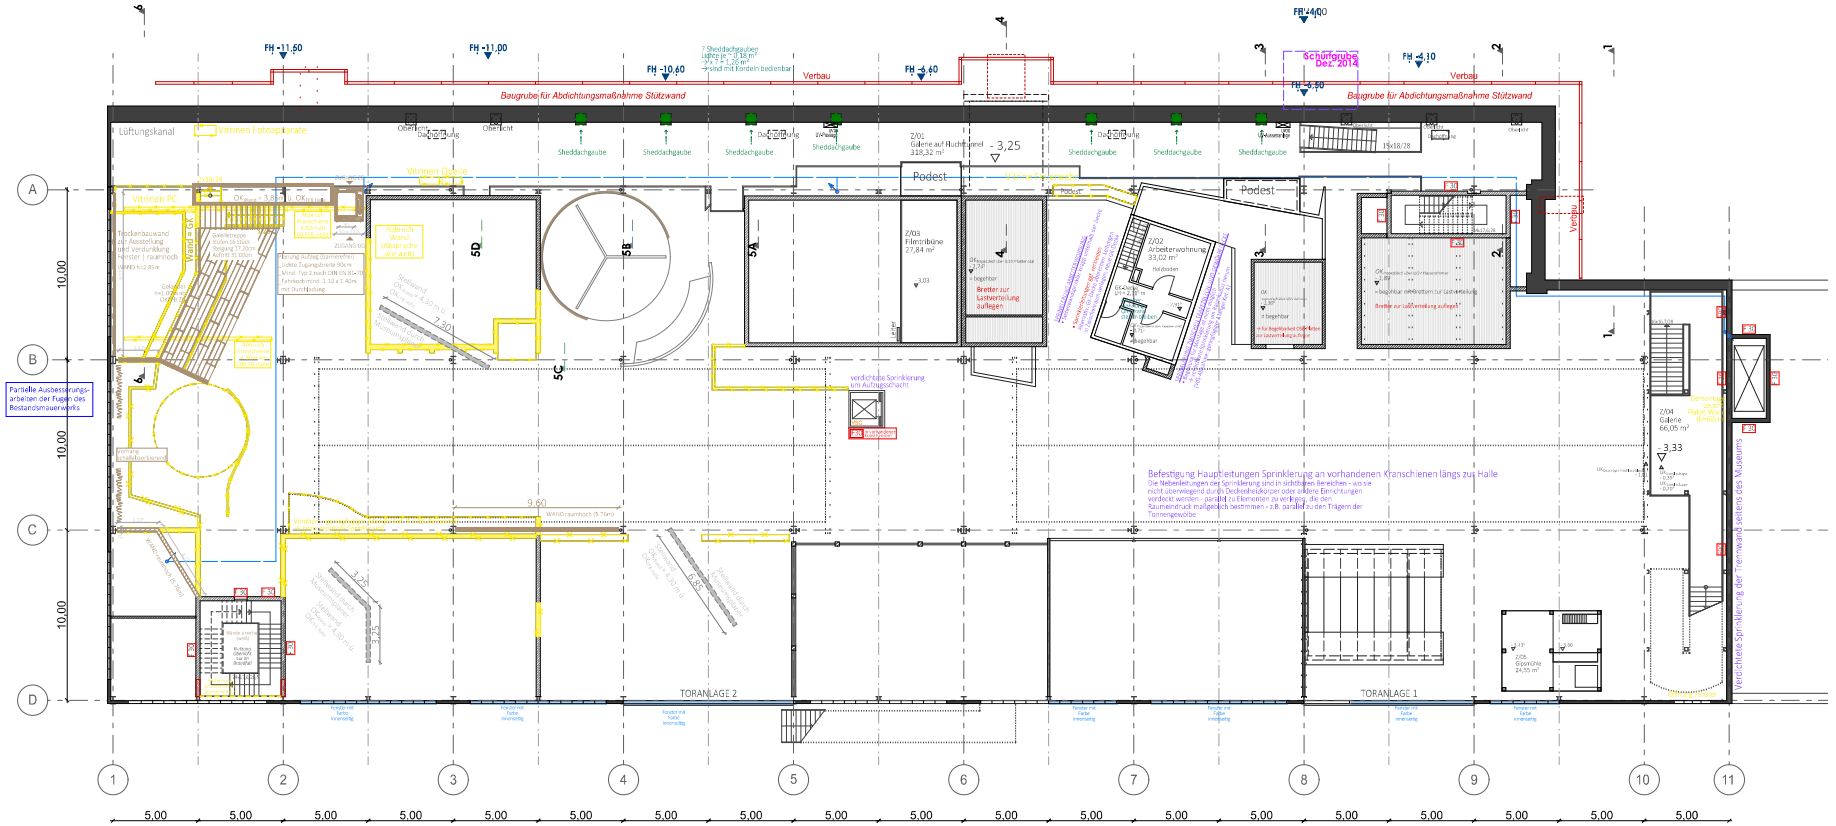

bauvorhaben:	Museum Industriekultur Nürnberg
grundstück:	Äußere Sulzbacher Straße 62 90491 Nürnberg Gemarkung Schoppershof, Flur-Nr. 351
bauherr:	Stadt Nürnberg Hochbauamt Marientorgraben 11 90402 Nürnberg
planverfasser:	

INDEX	ÄNDERUNG	GEZ.	DATUM

datum:	30.06.2022
gezeichnet:	sm
planungsstufe:	GESAMT
blattgröße:	841*594 A1
planinhalt:	Grundriss ZG
maßstab:	1:100, 1:1000
plannummer:	MK-03-GR_GES-ZG
projektnummer:	2020_38

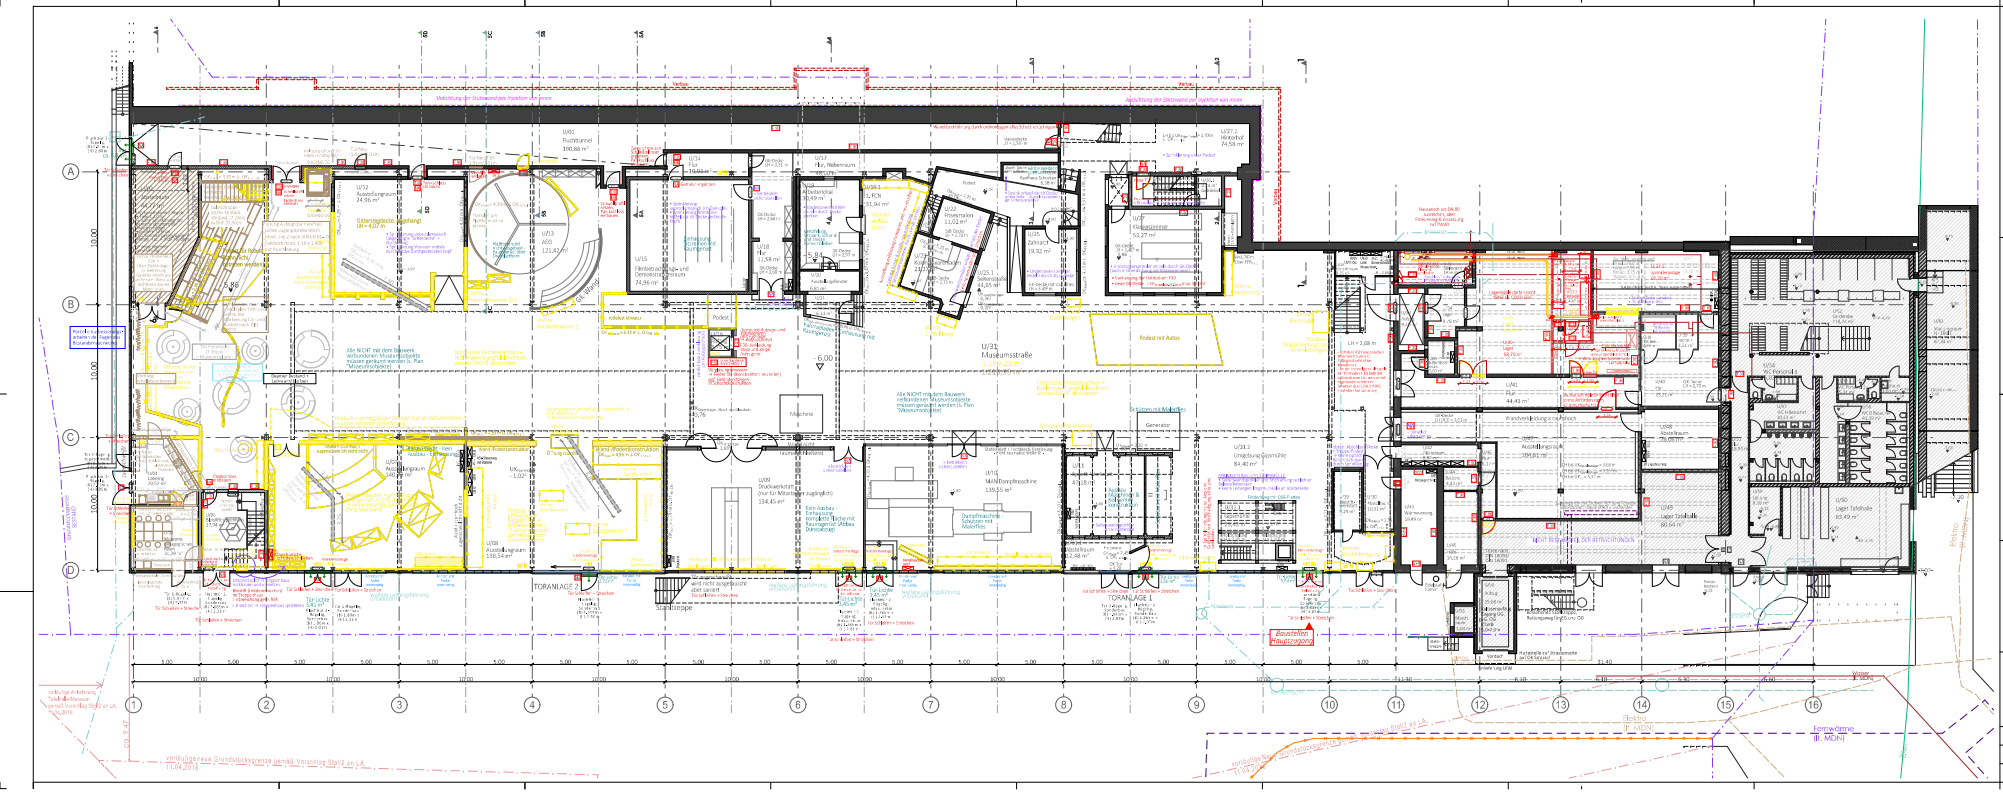


Museum Industriekultur Nürnberg

Äußere Sulzbacher Straße 62
90491 Nürnberg
Gemarkung Schoppershof, Flur-Nr. 351

Stadt Nürnberg Hochbauamt
Marientorgraben 11
90402 Nürnberg

30.06.2022	
GESAMT	
Grundriss UG	1:100, 1:1000
MBK-00-GIT_GRS-UG	2020_36

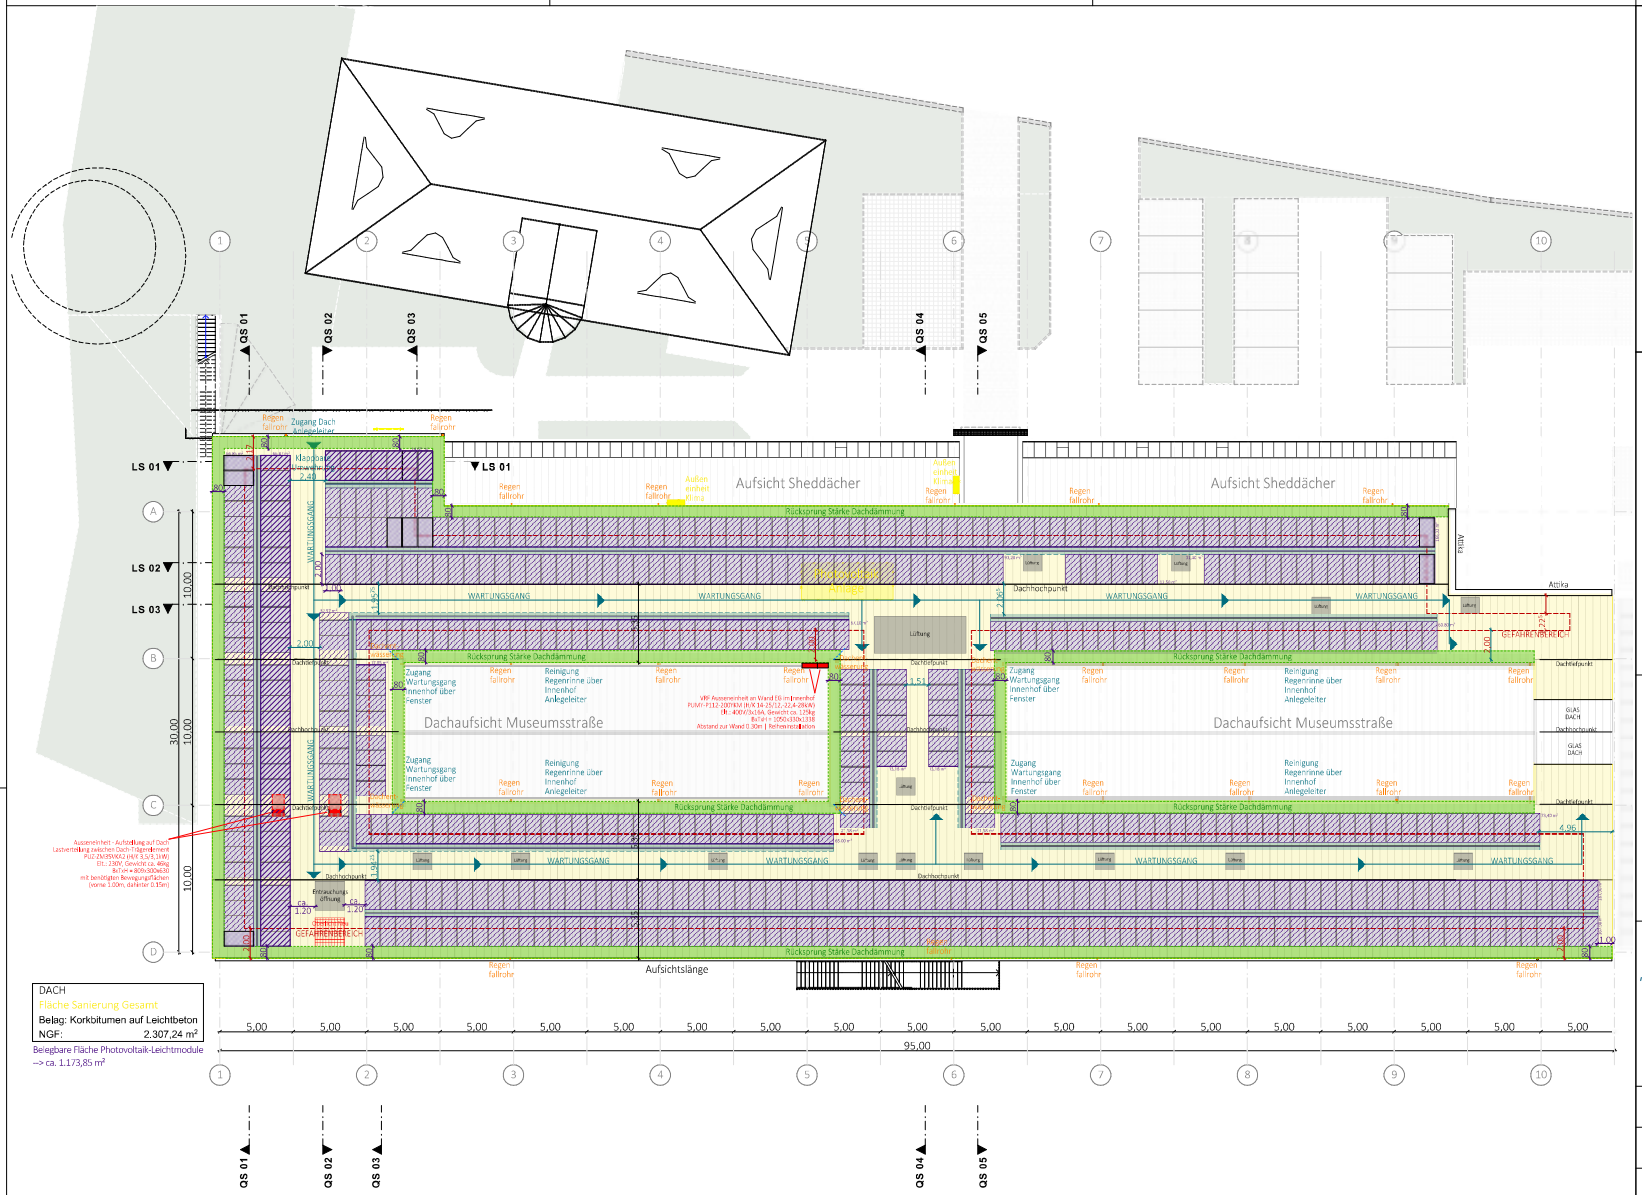

legende:

- Bestand allgemein / Mauerwerk / Trockenbau raumhoch / an Geschossdecke anschließend
- Bestand allgemein / Mauerwerk / Trockenbau / Holz nicht an Geschossdecke anschließend
- Abbruch
- TGA-Gewerke, betrieblich
- ABC geforderte + vorhandene Anforderung nach Brandschutzkonzept
- ABC geforderte + herzustellende Anforderung nach Brandschutzkonzept
- Im Bestand T 30 Brandschutzqualität im Bestand (ggf. abweichend von der Forderung)
- FH 10.00 Höhenlage Felshorizont nach Rammsondierungen
- WH Wandhydrant, rückzubauen
- Entrauchungsöffnungen
- Klopfenster im Oberlichtbereich erreichbarer Öffnungsflügel
- Neubau - Reduktion Hitzeeintrag Südfassade
- Neubau - raumhoch/an Geschossdecke anschließend
- Neubau - nicht an Geschossdecke anschließend
- Bestand ertüchtigen Durchbrüche schließen
- Sprinklerleitungen und -Köpfe
- NA geforderte + vorhandene Notausgangsfunktion Türe/Ausgang
- NA geforderte + herzustellende Notausgangsfunktion Türe/Ausgang

Sparteneleitungen nach Angabe Main-Donau-Netzgesellschaft/Bestandsplänen
- Gas
- Fernwärme / Heizung Wasser (Bestand/Neu)
- Abwasser
- Elektro

OK Oberkante
UK Unterkante
LH Lichte Höhe
AD Abgehängte Decke
GK Gipskarton

- Neubau - Neukonzeption Innenbereich

planverfasser:


bauvorhaben: Museum Industriekultur Nürnberg

grundstück: Äußere Sulzbacher Straße 62
90491 Nürnberg
Gemarkung Schoppershof, Flur-Nr. 351

bauherr: Stadt Nürnberg Hochbauamt
Marientorgraben 11
90402 Nürnberg

INDEX	ÄNDERUNG	GEZ.	DATUM

bauteilübersicht:

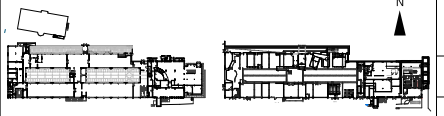

Grundriss EG | M 1:2000 Grundriss UG | M 1:2000

planungsstufe: **GESAMT**

plantitel: Dachaufsicht

plannummer: MIK-03-GR_GES-DACH

datum: 30.06.2022

gezeichnet: sm

Blattgröße: 594*420 A2

maßstab: 1:200, 1:2000

projektnummer: 2020_36



planverfasser:

bauvorhaben: Museum Industriekultur Nürnberg

grundstück: Äußere Sulzbacher Straße 62
90491 Nürnberg
Gemarkung Schoppershof, Flur-Nr. 351

bauherr: Stadt Nürnberg Hochbauamt
Marientorgraben 11
90402 Nürnberg


INDEX	ÄNDERUNG	GEZ.	DATUM

lage- & übersicht

N

Grundriss EG | M 1:2000 — Grundriss UG | M 1:2000

planungsstufe: **Ansichten**	datum: 29.06.2022
plantitel: Ansicht Süd	gezeichnet: sm
plannummer: 1	planungsstufe: 407297 A3
	maßstab: 1:100, 1:2000
	projektnummer: 2020_36

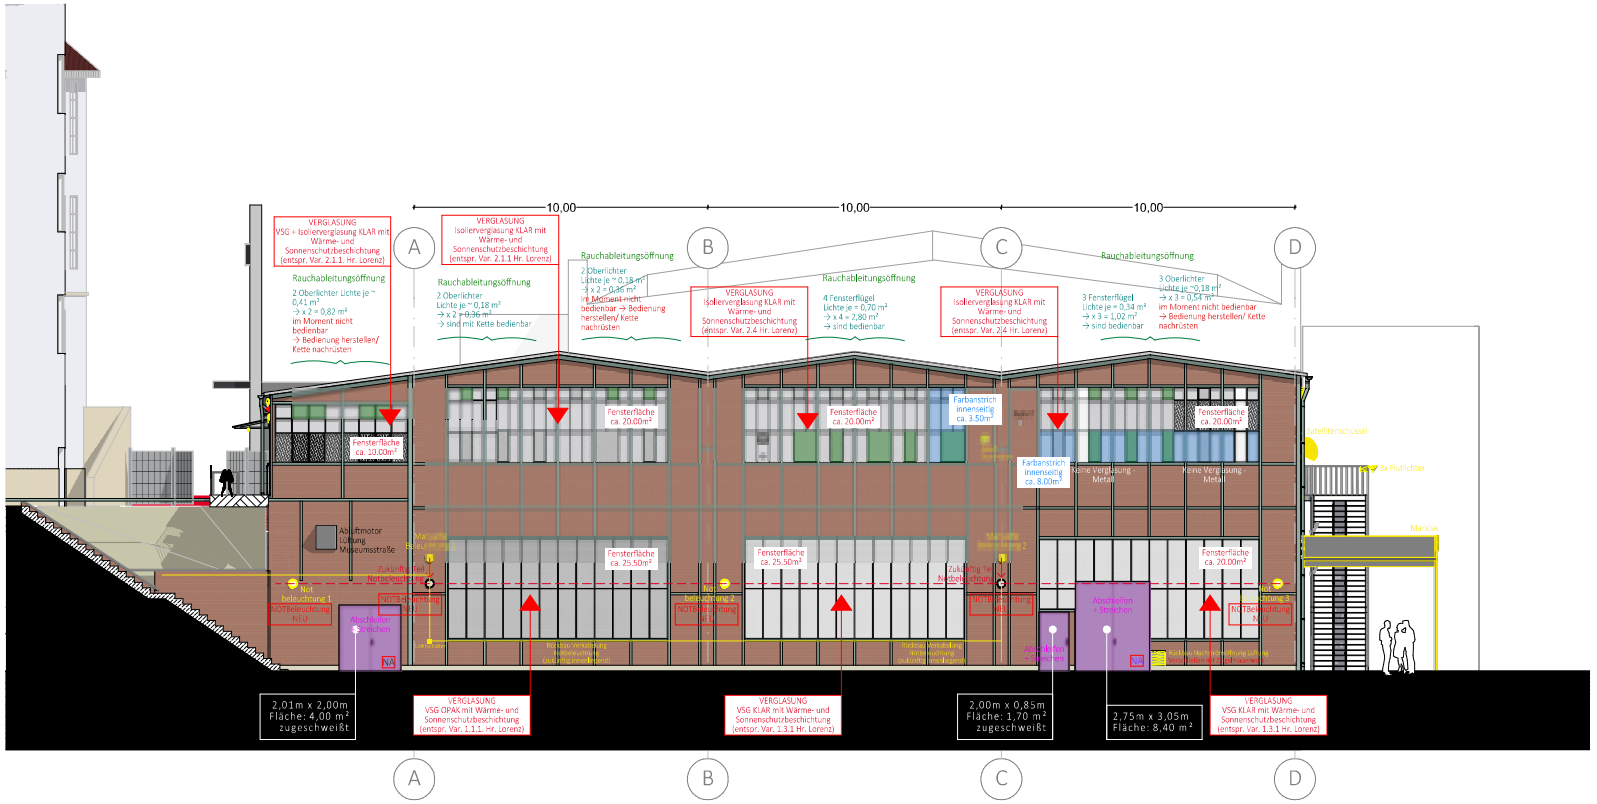

planverfasser:

bauvorhaben: Museum Industriekultur Nürnberg

grundstück: Äußere Sulzbacher Straße 62
90491 Nürnberg
Gemarkung Schoppershof, Flur-Nr. 351

bauherr: Stadt Nürnberg Hochbauamt
Marientorgraben 11
90402 Nürnberg

INDEX	ÄNDERUNG	GEZ.	DATUM

bauteilübersicht:



Grundriss EG | M 1:2000 Grundriss UG | M 1:2000

planungsstufe: **Ansichten**

plantitel: Ansicht West

plannummer: 2

datum: 29.06.2022

gezeichnet: sm

blattgröße: 420*297 A3

maßstab: 1:100, 1:2000

projektnummer: 2020_36