Beilage 5-2

SPD

Stadtratsfraktion
Nürnberg

SPD Stadtratsfraktion Rathaus 90403 Nürnberg

Herrn Oberbürgermeister
Ludwig Scholz
Rathaus

90317 Nürnberg

BauA

OBERBÜRGERMEISTER
15. FEB. 2002 /..... Nr.....

VI	1 Zur Kts.	3 Zur Stellungnahme
VII	2 z.w.V.	4 Antwort vor Absendung vorlegen
		5 Antwort zur Unterschrift vorlegen

Tel.: 0911-231 29 06
0911-22 64 93
Fax: 0911-231 38 95

E-Mail:
spd@fraktionen.stadt.nuernberg.de
Internet:
www.spd-stadtratsfraktion.nuernberg.d

U1, U11 Lorenzkirche
Bus 36, 46, 47 Rathaus

13.02.02
Dötschel-hü

Verkehrsfläche „Alte Witschelstraße"

Sehr geehrter Herr Oberbürgermeister,

die „alte Witschelstraße" ist im Bereich der Sportanlage des SC Viktoria für den Verkehr gesperrt. Sie wird mit Duldung der städtischen Dienststellen als provisorische Spielfläche genutzt.

Bedingt durch die noch vorhandene Widmung als öffentliche Verkehrsfläche wird der SC Viktoria mit der entsprechenden Straßenreinigungsgebühr belastet.

Die SPD-Stadtratsfraktion stellt daher zur Behandlung im zuständigen Ausschuss den folgenden

Antrag:

Die „Alte Witschelstraße" wird im Bereich des Sportgeländes nicht mehr als öffentliche Verkehrsfläche ausgewiesen.

Mit freundlichen Grüßen

Gebhard Schönfelder
Vorsitzender

Beilage 5.3

Beilage 11.4

Beschluss des Bau- und Vergabeausschusses

Auflage - öffentlich - mit 0 Gegenstimmen

Witschelstraße zwischen Fuggerstraße und Autohof
hier: - Abstufung und Einziehung
- Antrag der SPD-Fraktion vom 13.02.2002

I. Der Bau- und Vergabeausschuss vertagt die o.g. Angelegenheit.

II. Ref. VI / T

Nürnberg, 25.09.2002


Der Vorsitzende:
i.V.

Der Referent:

Schriftführerin:

Beilage 5.4

Bl. 63-17-18
63-17-19

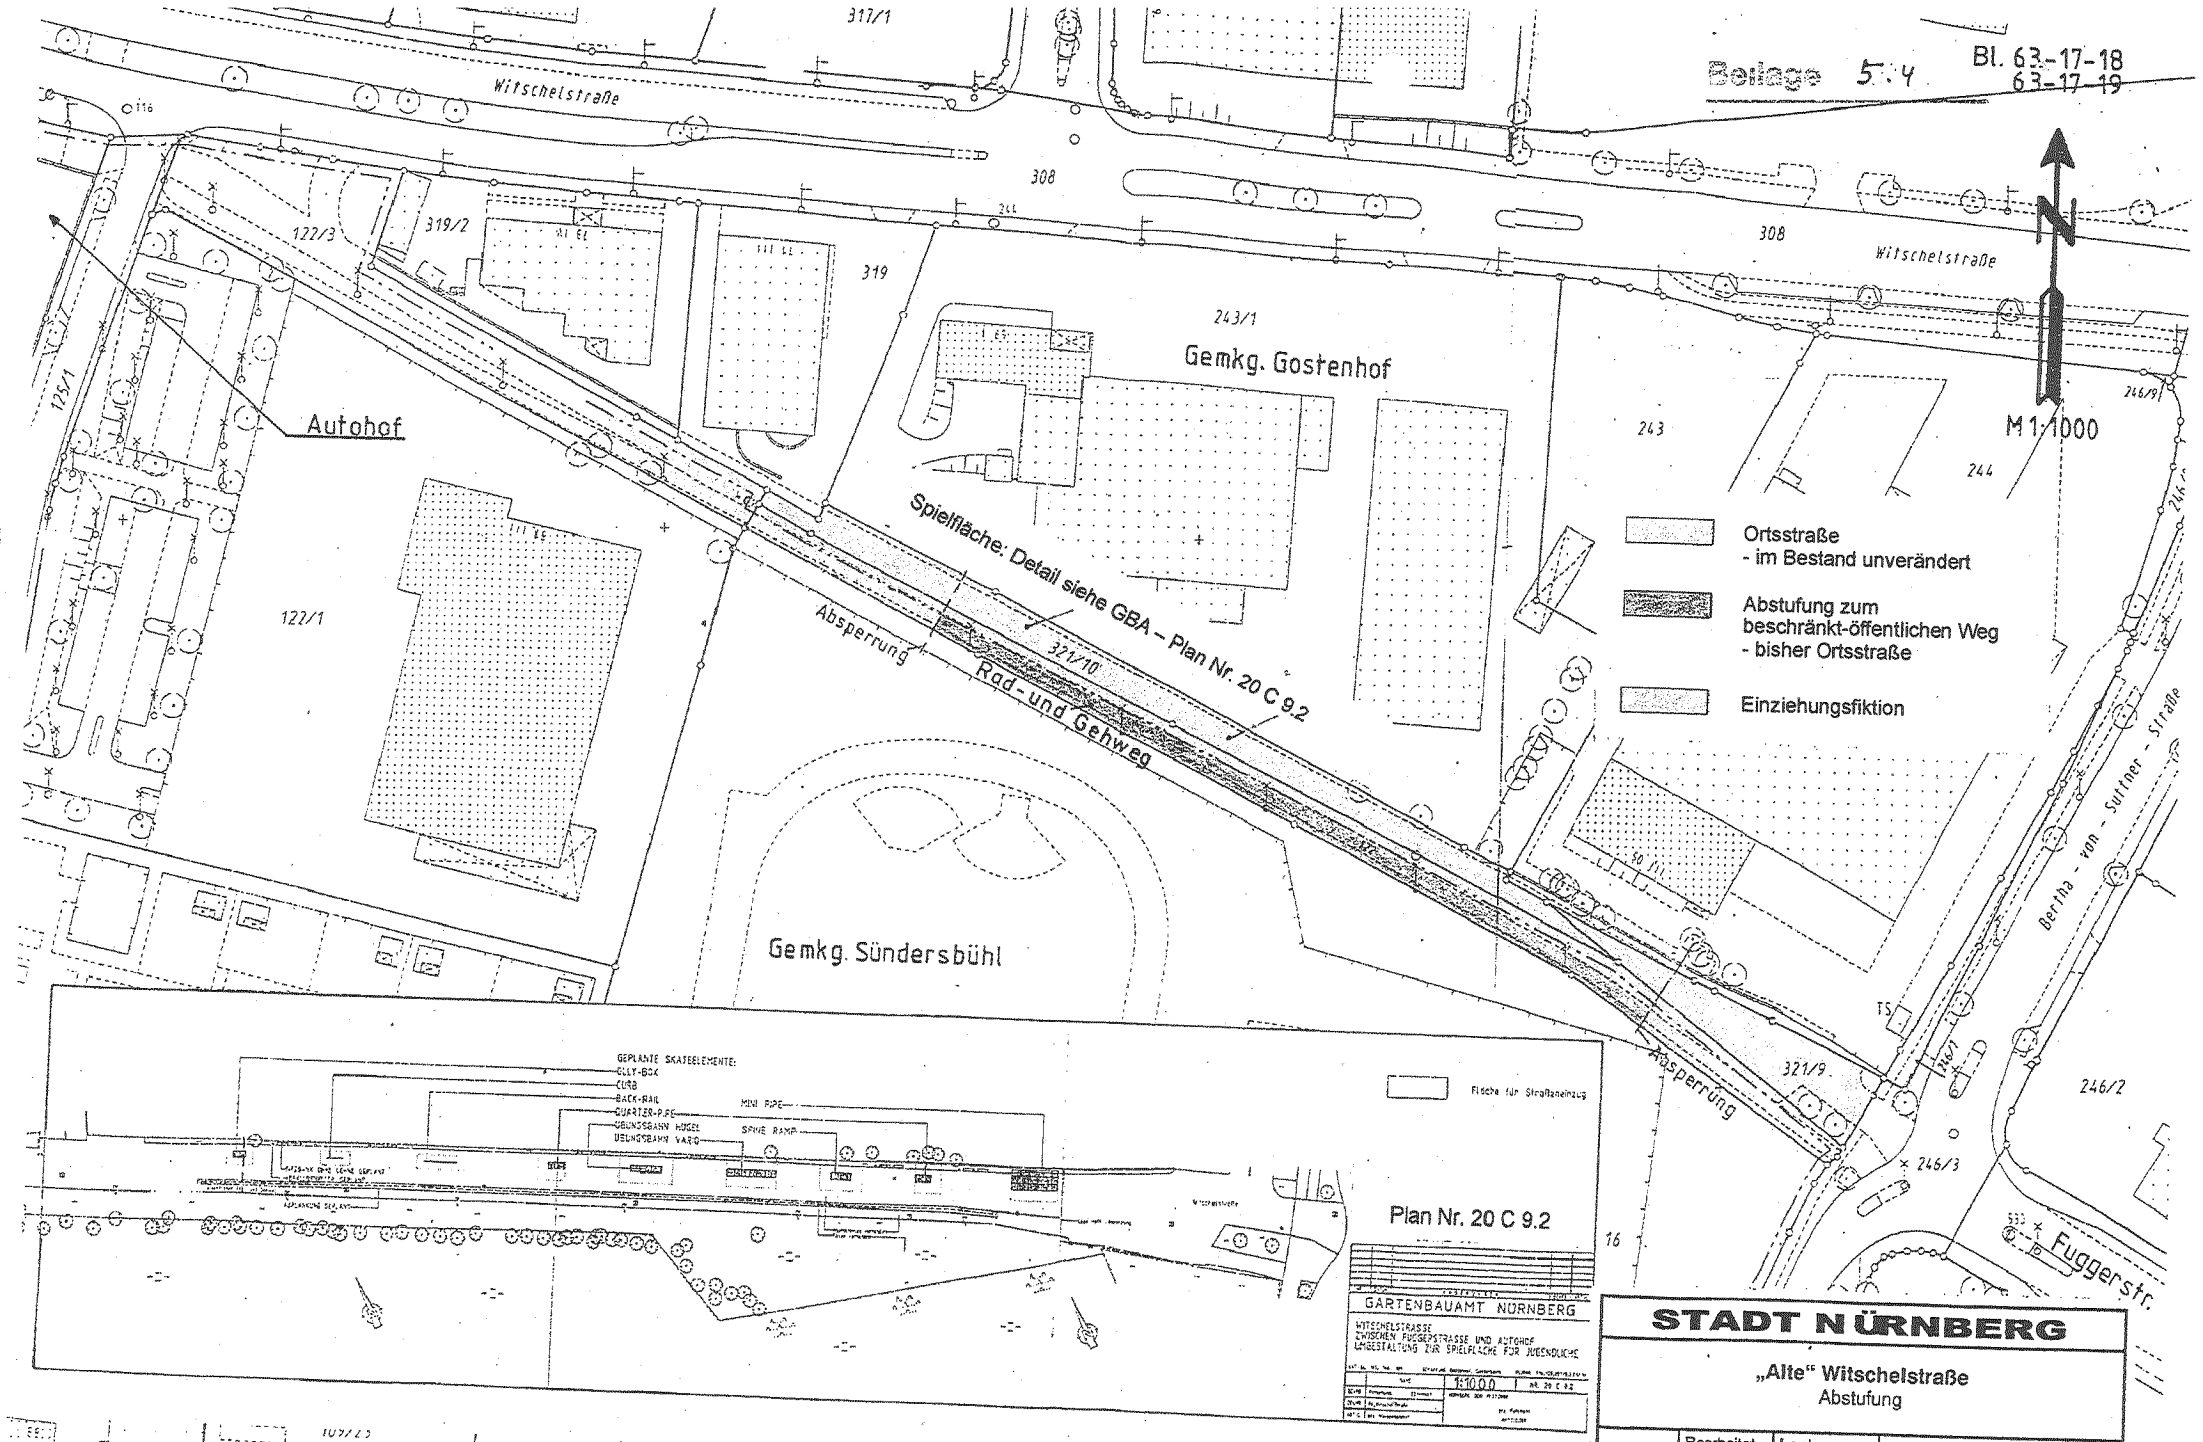

STADT NÜRNBERG

„Alte" Witschelstraße
Abstufung

Bearbeitet	Leeb
Gezeichnet	Lober
Geändert	
M= 1:1000	
Plan Nr. 499	

Nürnberg, 05.07.2002
Tiefbauamt

MEHR TUN FÜR NÜRNBERGS ZUKUNFT