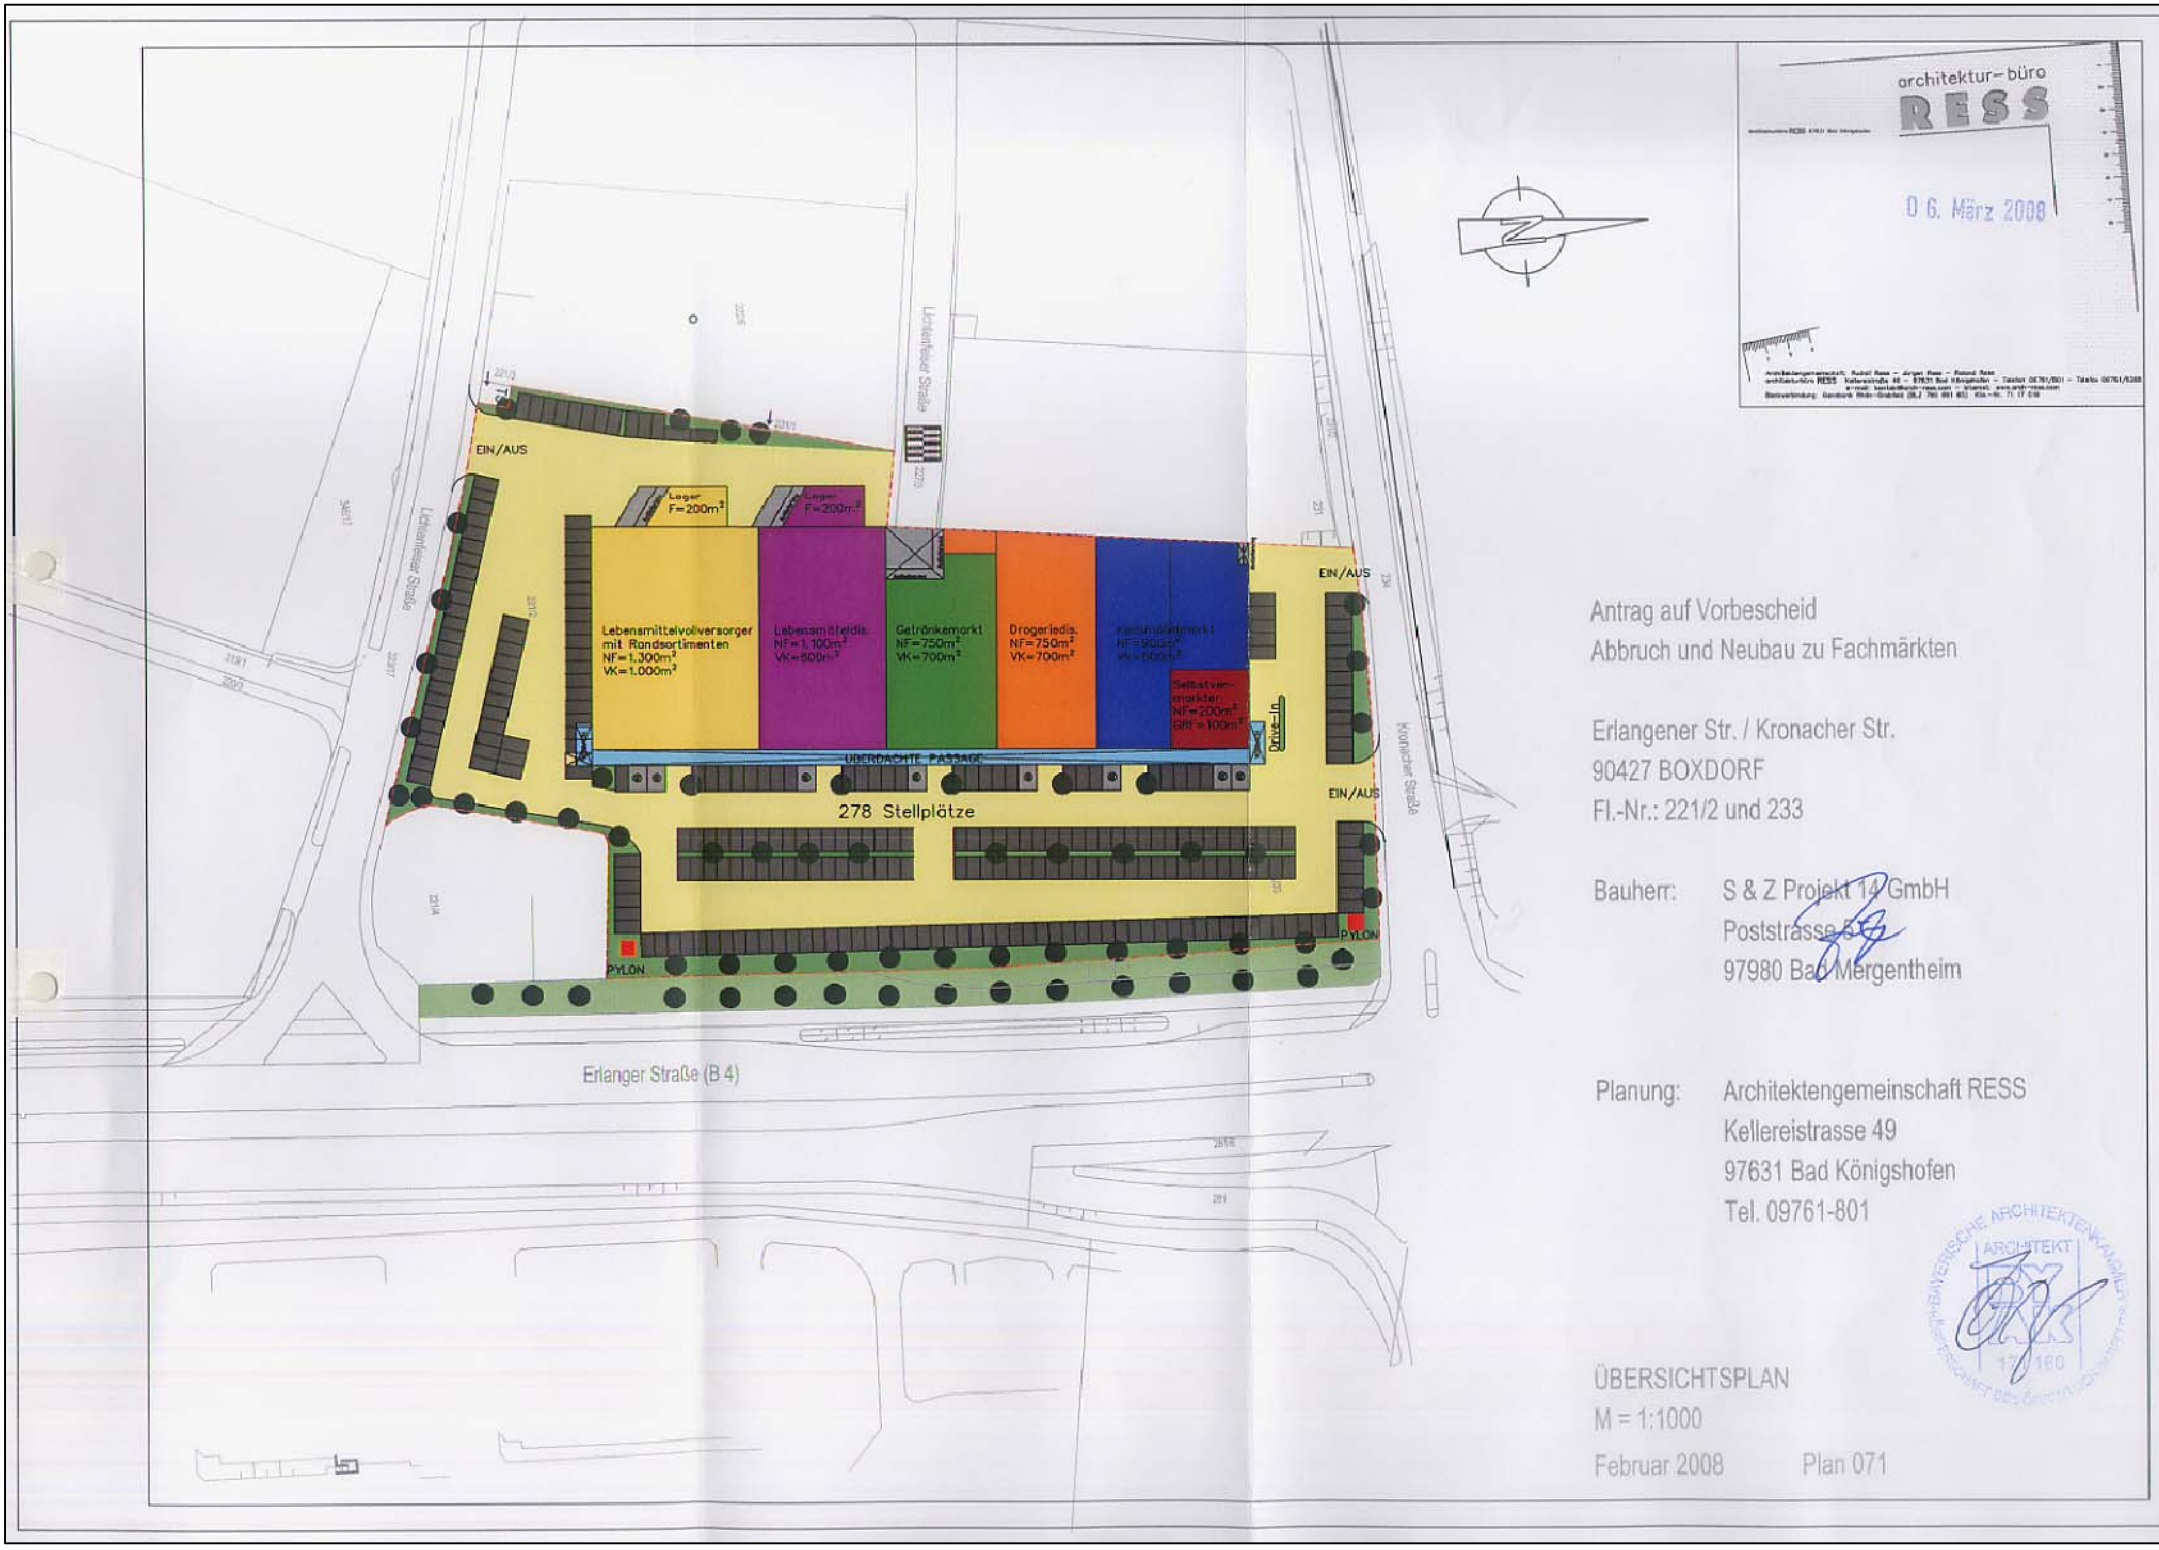


architektur-büro
RESS

06. März 2008

Antrag auf Vorbescheid
Abbruch und Neubau zu Fachmärkten


Erlangener Str. / Kronacher Str.
90427 BOXDORF
Fl.-Nr.: 221/2 und 233

Bauherr: S & Z Projekt 14 GmbH
Poststrasse 8
97980 Bad Mergentheim

Planung: Architektengemeinschaft RESS
Kellereistrasse 49
97631 Bad Königshofen
Tel. 09761-801

BAYERISCHE ARCHITEKTENKAMMER KÖRPERSCHAFT DES ÖFFENTLICHEN RECHTS
ARCHITEKT
RESS
17160

ÜBERSICHTSPLAN
M = 1:1000
Februar 2008 Plan 071

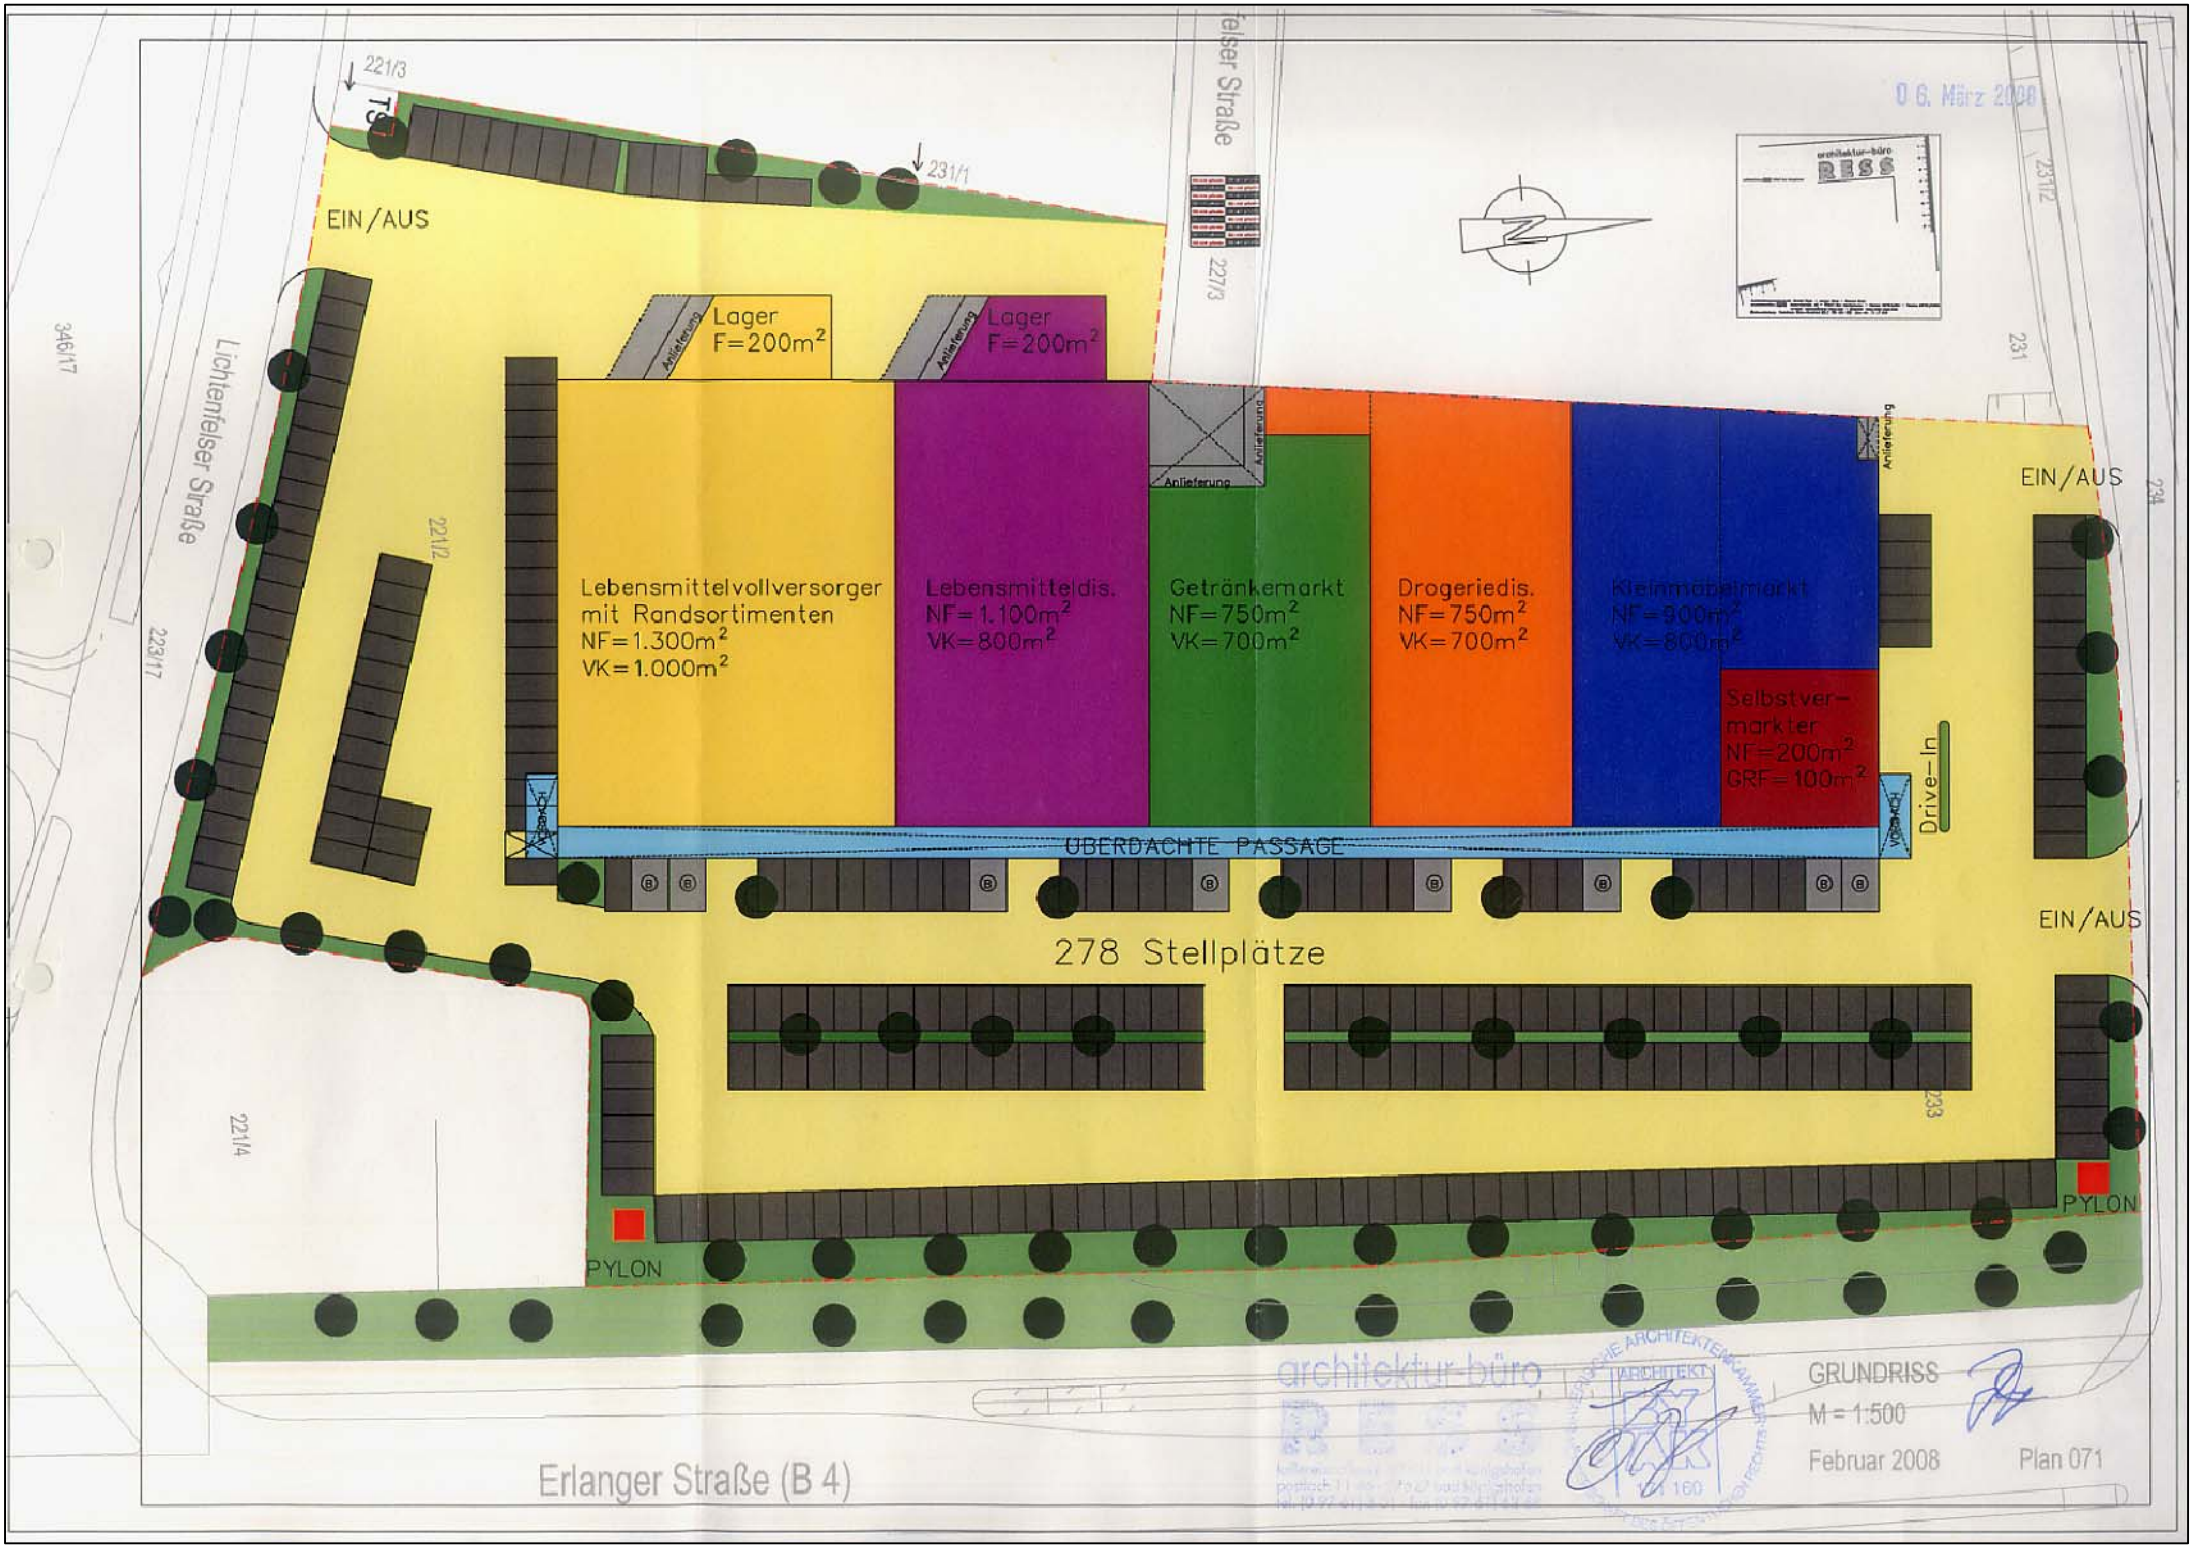
06. März 2008
EIN/AUS
Lichtenfelser Straße
Lager F=200m²
Lager F=200m²
Anlieferung
Lebensmittelvollversorger mit Randsortimenten NF=1.300m² VK=1.000m²
Lebensmitteldis. NF=1.100m² VK=800m²
Getränkemarkt NF=750m² VK=700m²
Drogeriedis. NF=750m² VK=700m²
Kleinmöbelmarkt NF=900m² VK=800m²
Selbstvermarkter NF=200m² GRF=100m²
Drive-In
ÜBERDACHTE PASSAGE
278 Stellplätze
PYLON
PYLON
Erlanger Straße (B 4)
architektur-büro RISS
GRUNDRISS
M = 1:500
Februar 2008
Plan 071




06. März 2008

ANSICHT VON OSTEN

Antrag auf Vorbescheid
Abbruch und Neubau zu Fachmärkten

Erlangener Str. / Kronacher Str.
90427 BOXDORF
Fl.-Nr.: 221/2 und 233

Bauherr: S & Z Projekt 14 GmbH
Poststrasse 5
97980 Bad Mergentheim

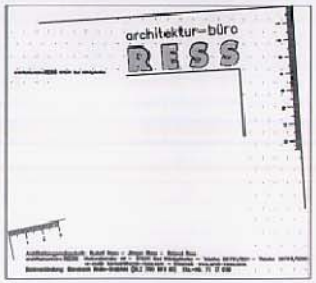

Planung: Architektengemeinschaft RESS
Kellereistrasse 49
97631 Bad Königshofen
Tel. 09761-801

BAYERISCHE ARCHITEKTENKAMMER
ARCHITEKT
17160

Ansicht von Osten M=1:333
Februar 2008 Plan 071