


SCHNITT A-A
Bestand
M = 1:100

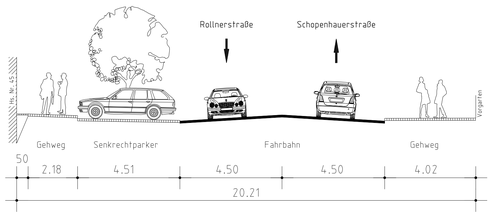

SCHNITT A-A
Planung
M = 1:100

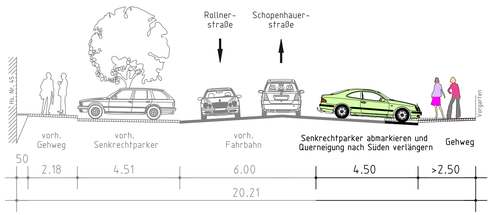

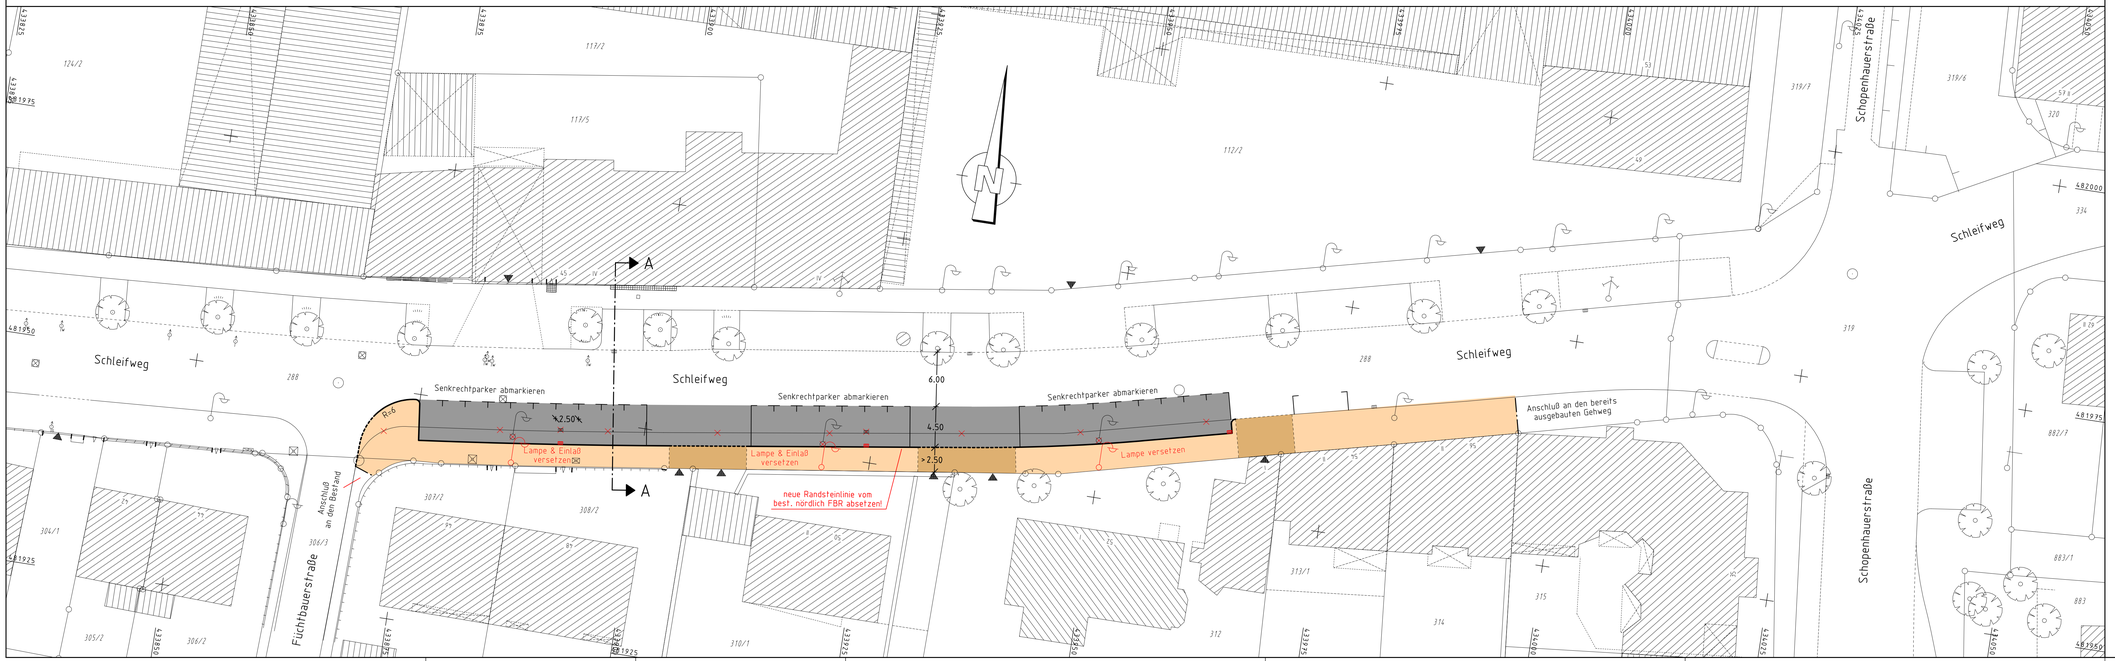


Zeichenerklärung:
Planung

- Hochbord
- Hochbord abgesenkt
- vorh. Baum
- gepl. Baum
- Einfahrt/Ausfahrt
- Beleuchtung (Stahl-/Betonmast)
- erf. Abbruch
- VAG Wartehalle
- gepl. Fernwärmeleitung
- neue Maststandorte

- Fahrbahnfläche
- Gehwegfläche
- Bordsteinradweg
- Radstreifen/ÖPNV-Spur
- Radwegfurt eingefärbt
- Parkstandsfläche
- sonstige Pflasterfl.
- Grünfläche
- Überfahrt-Gehweg

Bestandsaufnahme

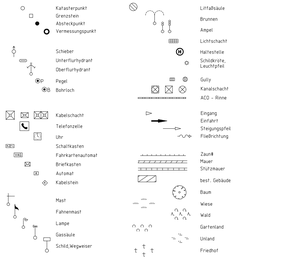

Plangrundlage: Digitale Stadtgrundkarte
Vollständigkeit und Richtigkeit ohne Gewähr

Nürnberg

VERKEHRSPLANUNGSAMT NÜRNBERG

STRASSENPLANUNG		SCHLEIFWEG Bereich zwischen der Füchtbauer- und der Schopenhauer Straße
ABTEILUNGSLEITUNG	gez. i.V. Schmitt	
SACHGEBIETSLEITUNG	gez. Hetzel	Ausbau von Senkrechtstellplätzen nach Verlegung von Stromleitungen
BEARBEITUNG	Hetzel (4931)	**Lageplan**
	Hofmann (4931)	
ÄNDERUNGEN		M = 1 : 250 Nr. 2.1174.2.2
DATUM / BEARBEITUNG / OBJEKT		NÜRNBERG, AM 15.06.2004
21.07.08 / Hetzel / Beh.-Stellpl. entf.		
		gez. Weißmann AMTSLEITER

VPL250_2.PLT aus Projekt: <68NROLB> vom 22.07.08

Gesamtbearbeitung der Plangrundlage in CARD/1:
Verkehrsplanungsamt Nürnberg, Straßenplanung
Herr Hofmann Tel.231-4931 Fax 231-2098

Plangrundlage: Amt für Geoinformation und Bodenordnung
Digitale Stadtgrundkarte mit Vermessung und Kartierung
Vm/1-3, Herr Zöbe, Tel. 231-4418, Fax 231-4425