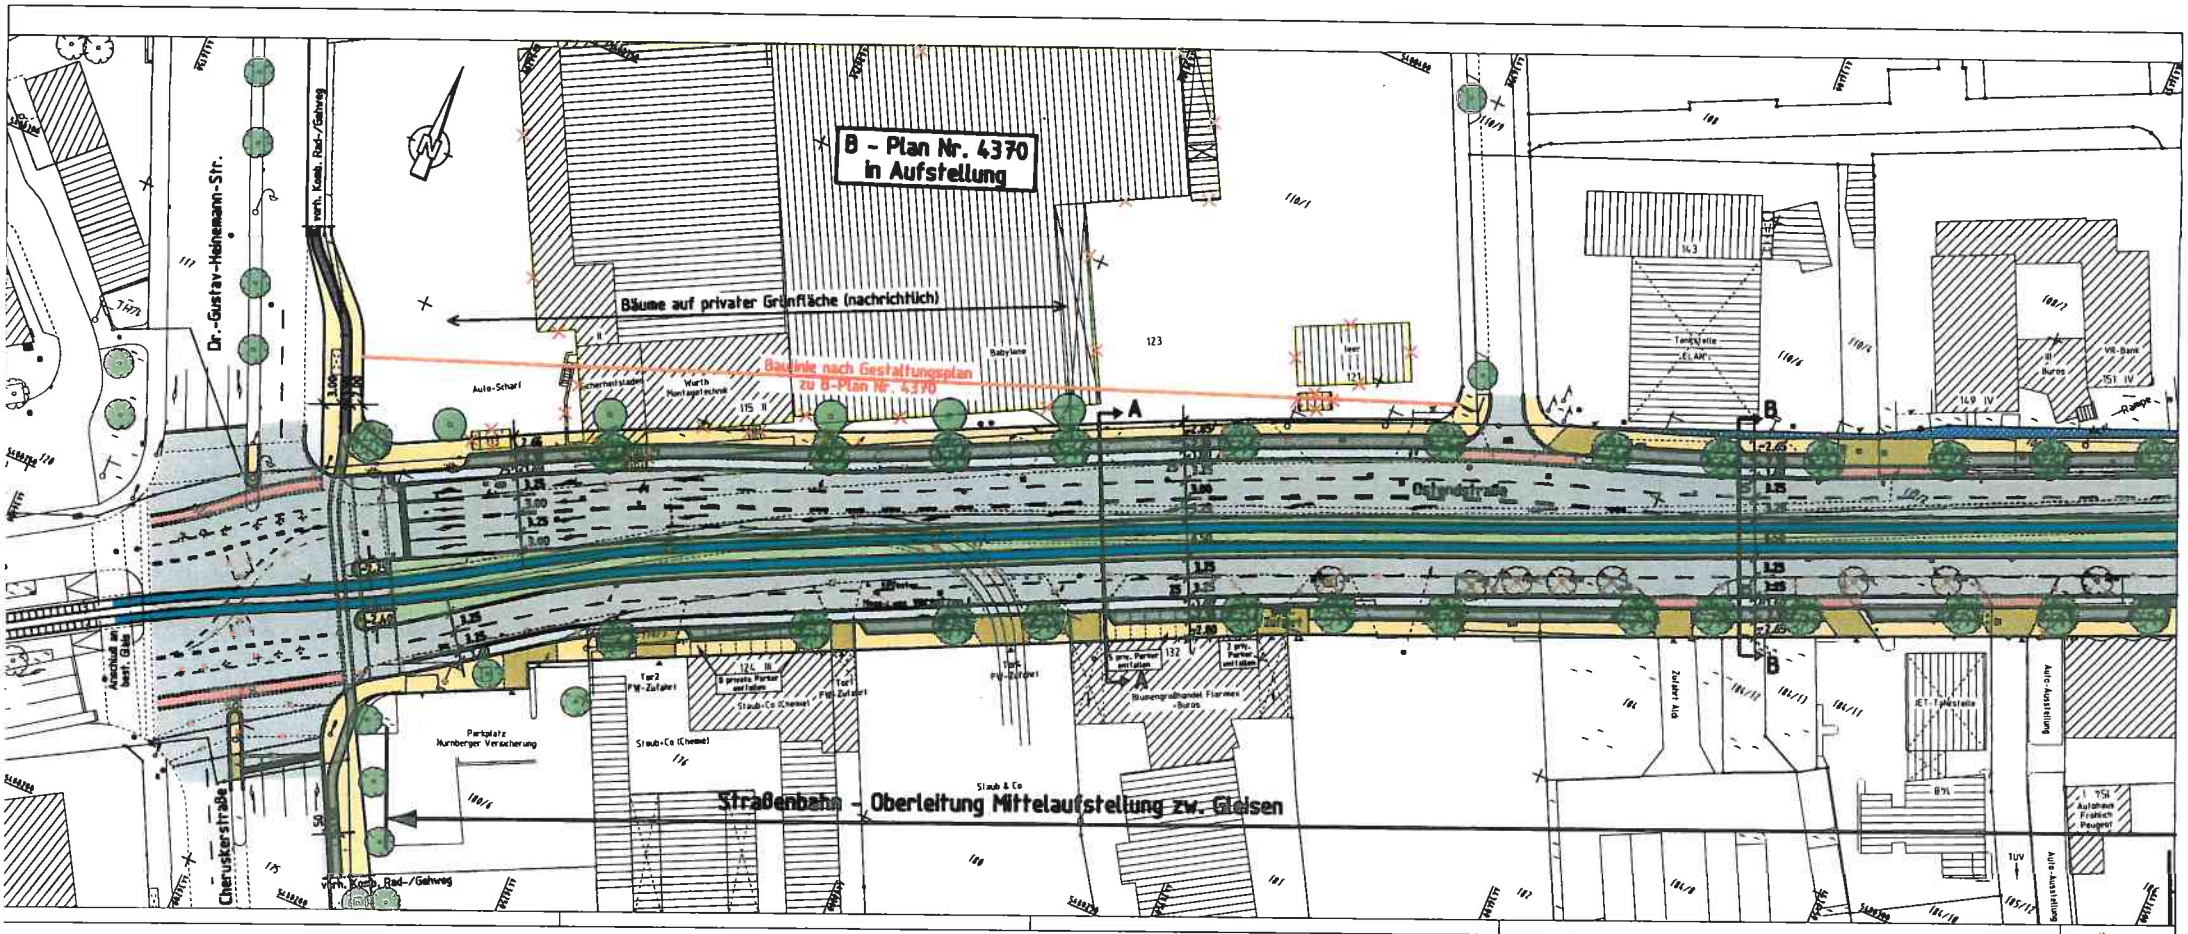


Teil 1

Nürnberg

VERKEHRSPLANUNGSAMT NÜRNBERG


STRASSENPLANUNG		OSTENDSTRASSE Bereich zwischen der Cheruskerstraße und der Lechnerstraße Variante D mit Rasengleis bis Breitengrasserstraße
ABTEILUNGSLEITUNG	gez. Wunder	
BEARBEITUNG	Kölbel (5355)	
	Wolff (4932)	Lageplan
ÄNDERUNGEN		~~M = 1:500~~ NR. 2.1873.2.80

DATUM	BEARBEITUNG	OBJEKT
10.11.09	Kölbel/Wolff	Strab-Trasse/LSA
12.02.10	Wolff	Zufahrt Fa.Staub Tor 4
06.12.10	Wolff	Instruktionsergebnis
09.03.11	Wolff	Bäume nach Spartengespräch

NÜRNBERG, AM 21.10.2009

gez. Jülich
AMTSLEITER

A4_1.PLT aus Projekt <5970DES1> vom 26.07.11

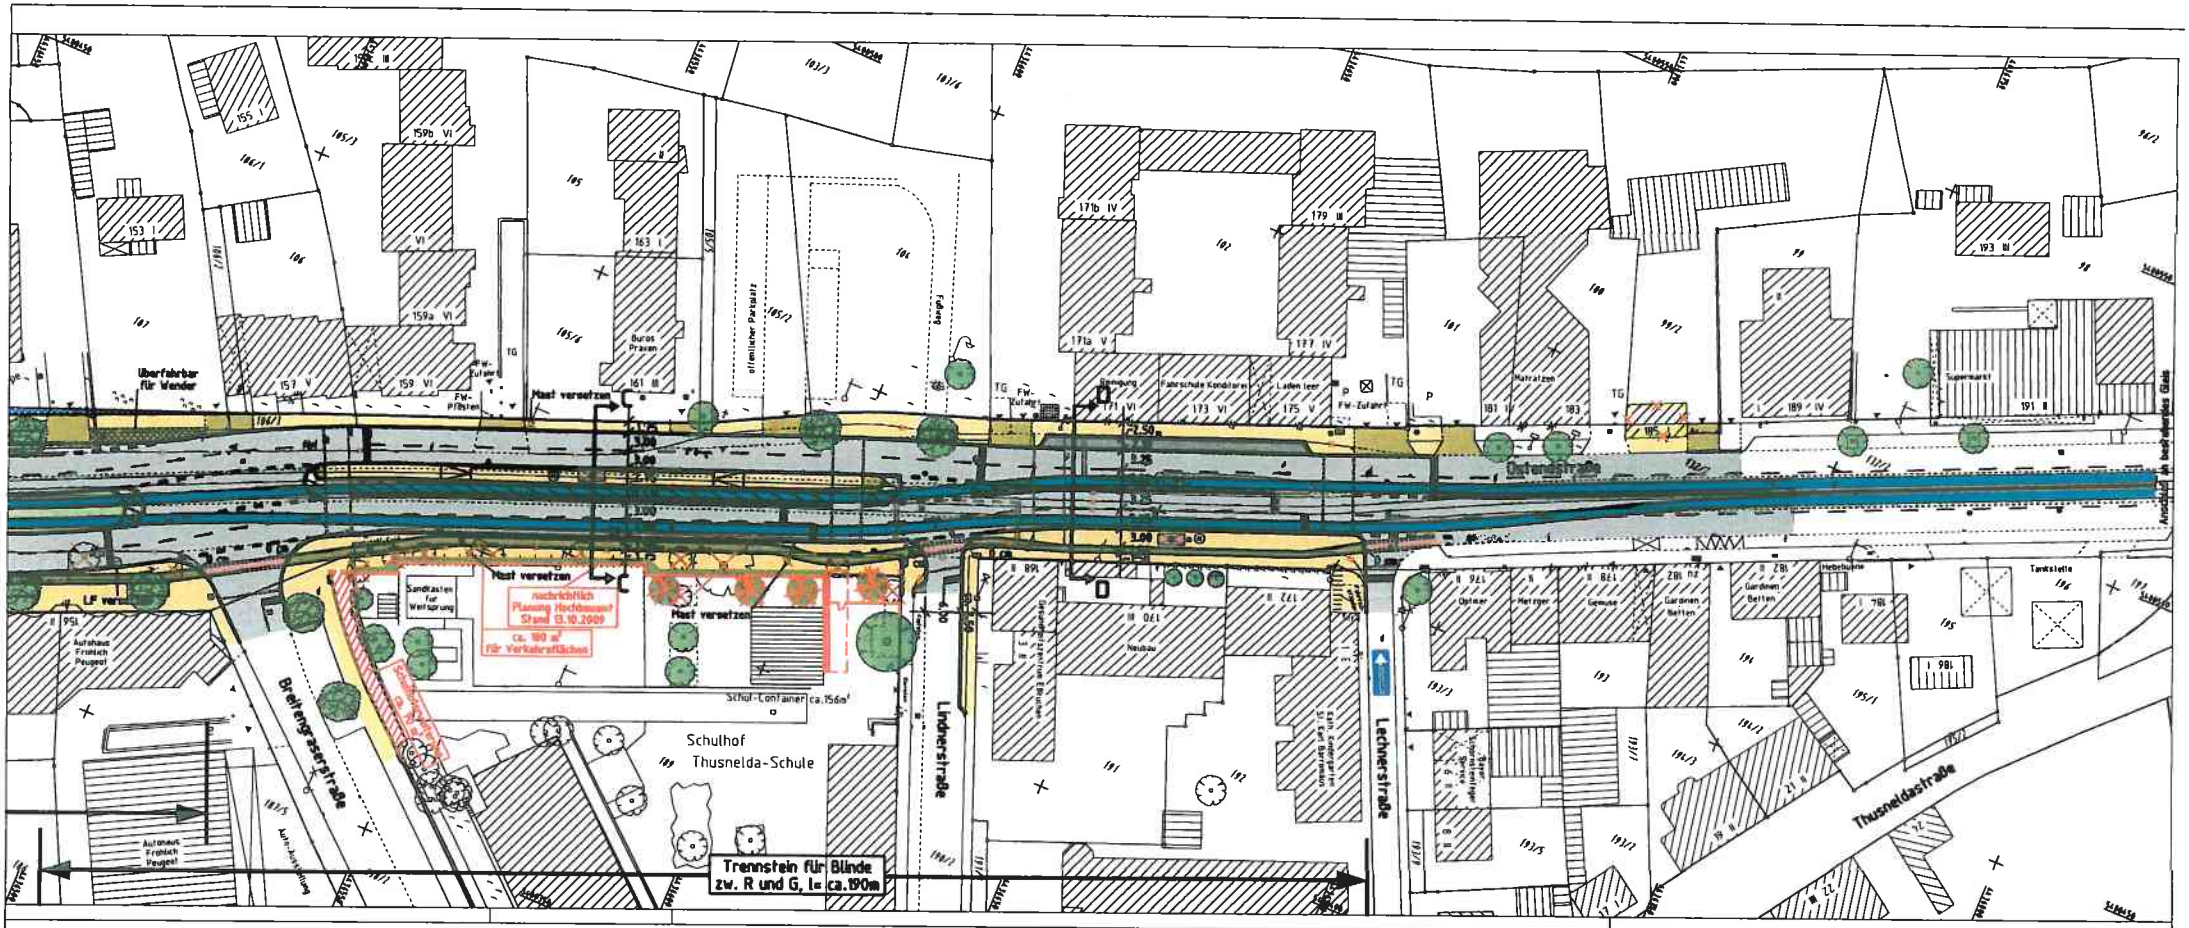

Teil 2

VERKEHRSPLANUNGSAMT NÜRNBERG

STRASSENPLANUNG		OSTENDSTRASSE
ABTEILUNGSLEITUNG	gez. Wunder	Bereich zwischen der Cheruskerstraße und der Lechnerstraße
BEARBEITUNG	Kölbel (5355)	Variante D mit Rasengleis bis Breitengrasserstraße
	Wolff (4932)	Lageplan
ÄNDERUNGEN		~~M. 1:500~~ NR. 2.1873.2.80

DATUM	BEARBEITUNG	OBJEKT
10.11.09	Kölbel/Wolff	Strab-Trasse/LSA
12.02.10	Wolff	Zufahrt Fa.Staub Tor 4
06.12.10	Wolff	Instruktionsergebnis
09.03.11	Wolff	Bäume nach Spartengespräch


NÜRNBERG, AM 21.10.2009

gez. Jülich
AMTSLEITER

A4_2.PLT aus Projekt <5970OES1> vom 26.07.11


SCHNITT A-A

~~M = 1 : 100~~

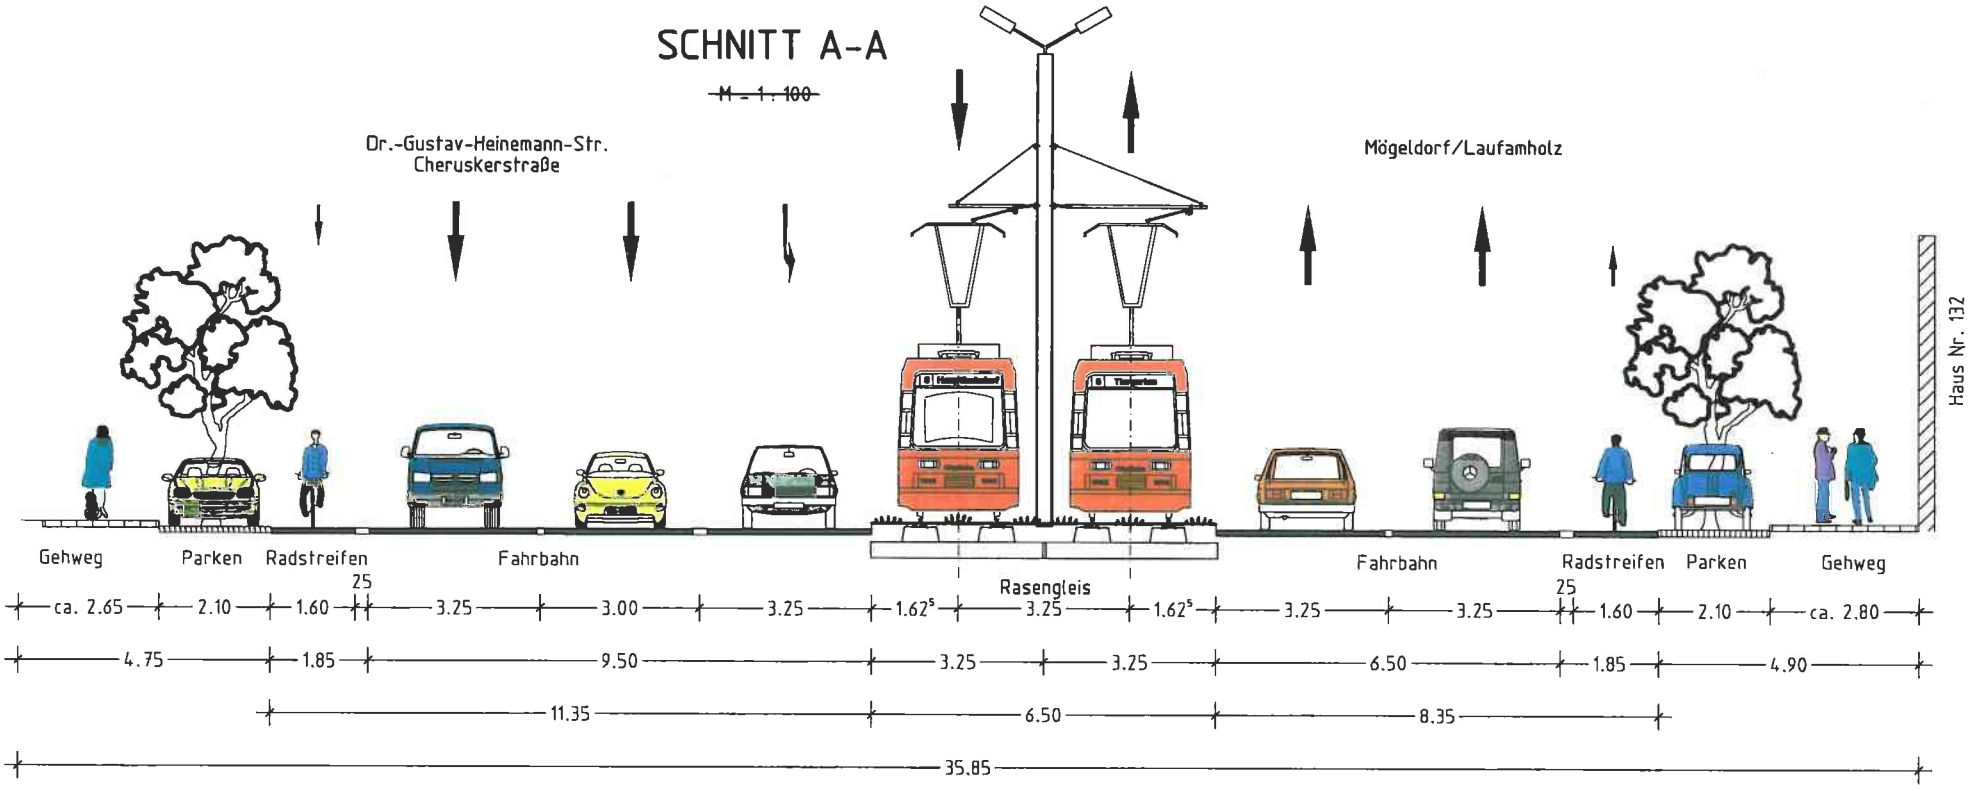


SCHNITT B-B

~~M = 1 : 100~~

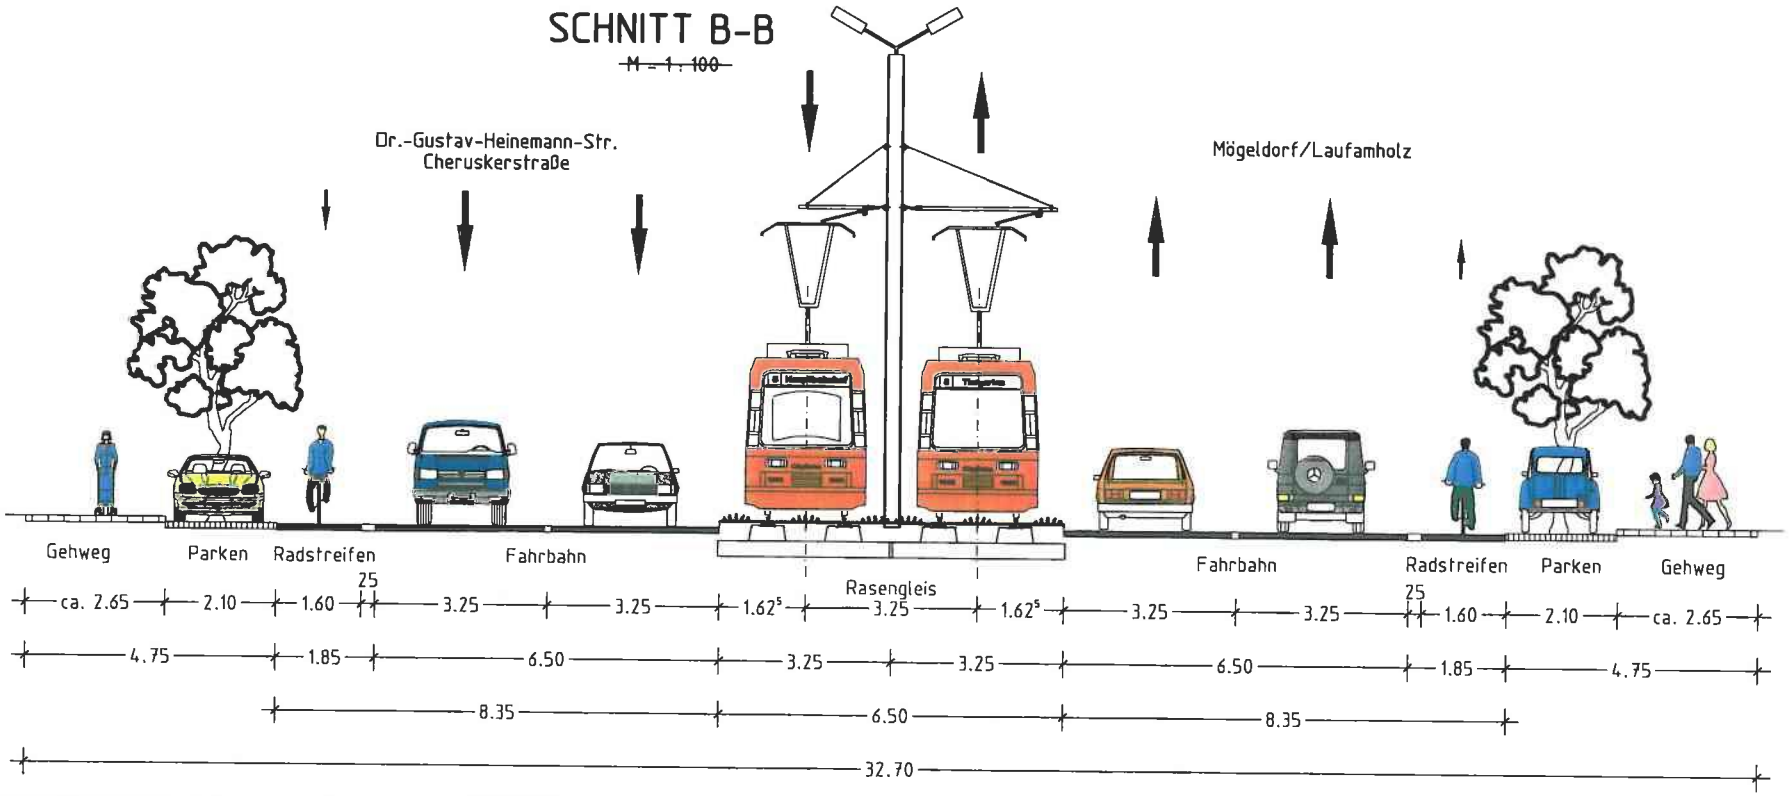

SCHNITT C-C

~~M = 1: 100~~

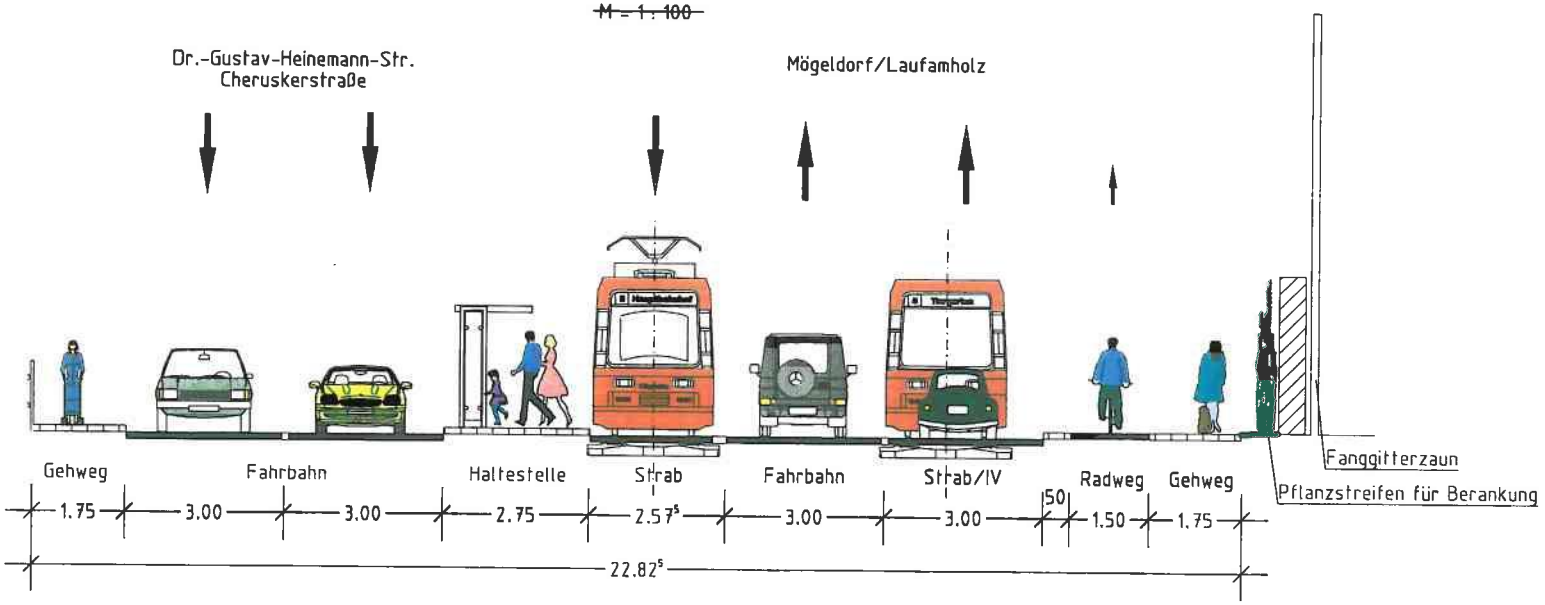

SCHNITT D-D

~~M = 1 : 100~~

