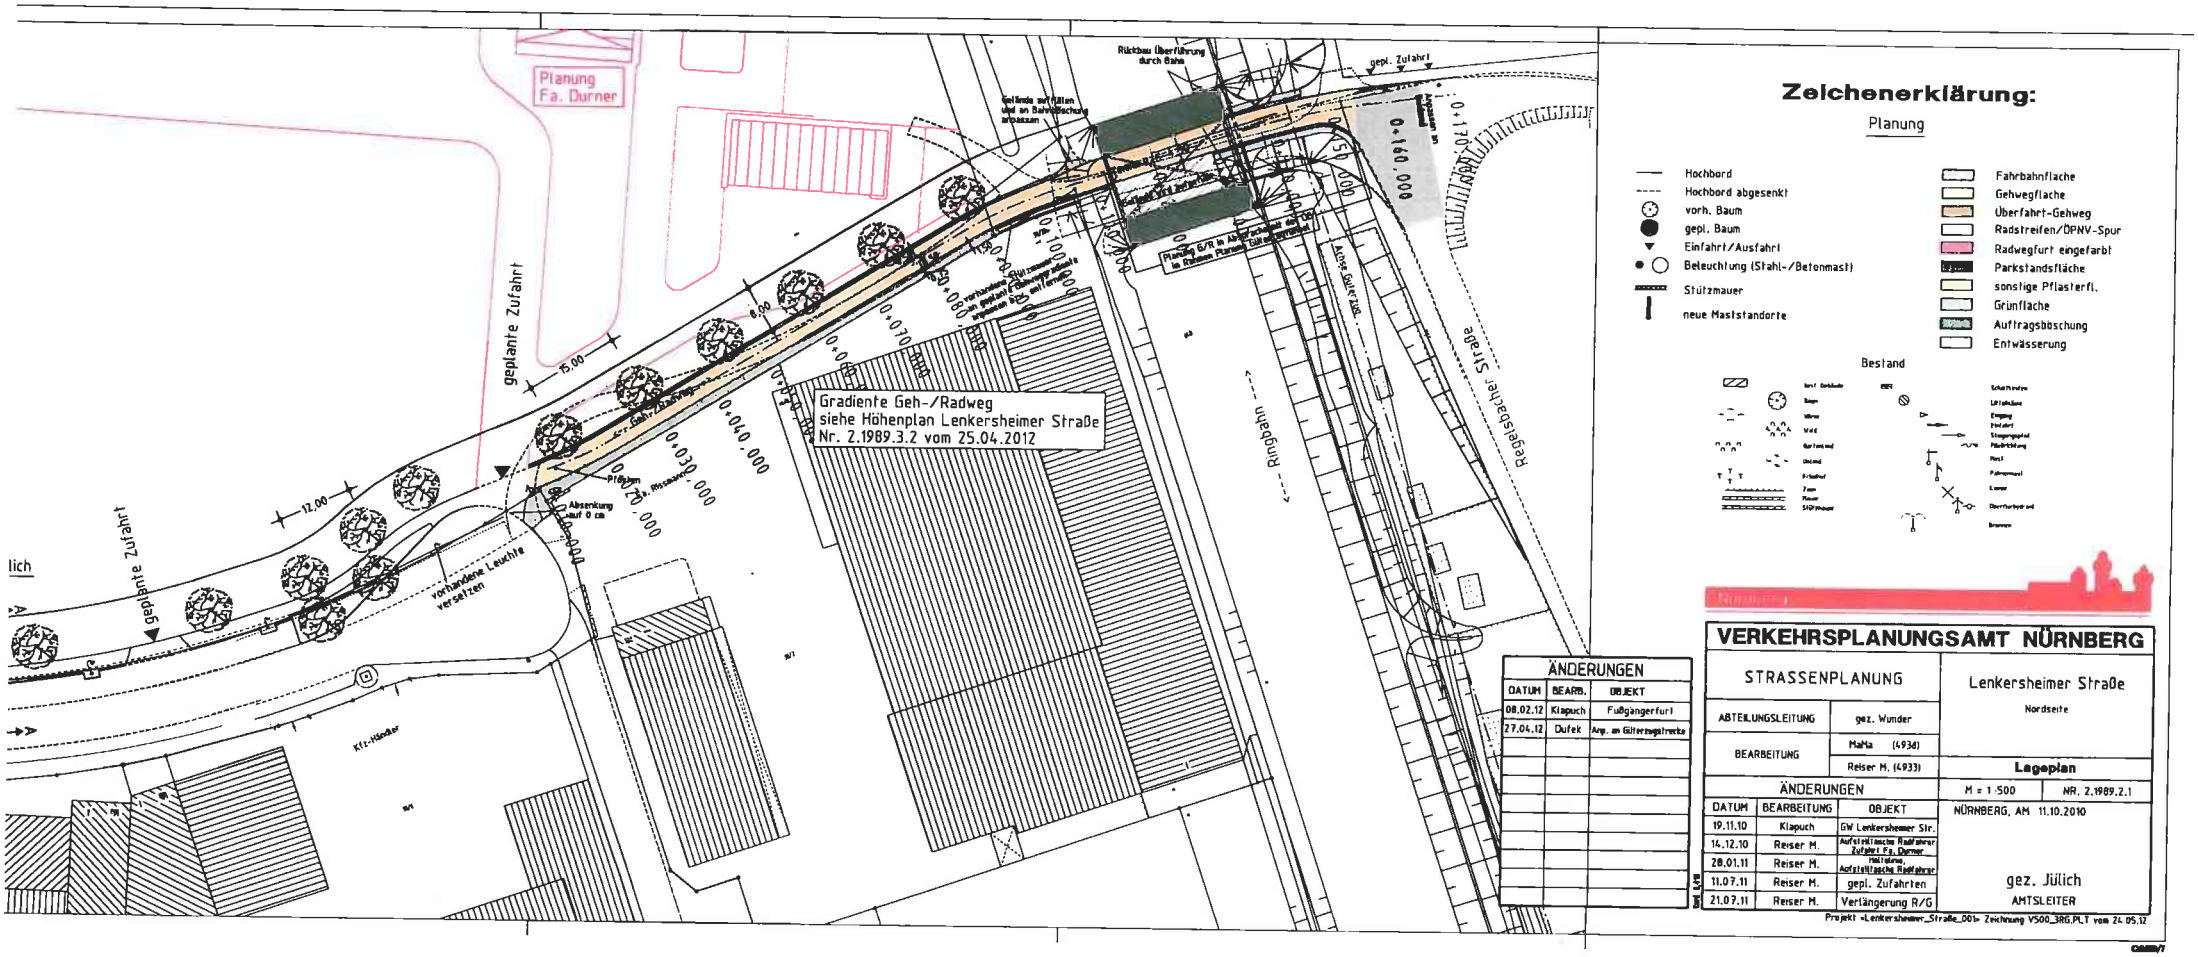


Zeichenerklärung:

Planung

Bestand

ÄNDERUNGEN		
DATUM	BEARB.	OBJEKT
08.02.12	Klapuch	Fußgängerfurt
27.04.12	Dufek	Anp. an Gitterwegbrücke

VERKEHRSPLANUNGSAMT NÜRNBERG

STRASSENPLANUNG		Lenkersheimer Straße Nordseite
ABTEILUNGSLEITUNG	gez. Wunder	
BEARBEITUNG	MaHa (4934)	
	Reiser M. (4933)	**Lageplan**

ÄNDERUNGEN			M = 1:500	NR. 2.1989.2.1
DATUM	BEARBEITUNG	OBJEKT	NÜRNBERG, AM 11.10.2010	
19.11.10	Klapuch	GW Lenkersheimer Str.		
14.12.10	Reiser M.	Aufstellfläche Radfahrer Zufahrt Fa. Durner		
28.01.11	Reiser M.	Haltelinie, Aufstellfläche Radfahrer		
11.07.11	Reiser M.	gepl. Zufahrten	gez. Jülich	
21.07.11	Reiser M.	Verlängerung R/G	AMTSLEITER	

Projekt «Lenkersheimer_Straße_001» Zeichnung V500_3RG.PLT vom 24.05.12