
Gesamtbearbeitung der Plangrundlage in CARD/1:
Verkehrsplanungsamt Nürnberg, Straßenplanung
Seite 1, Tel.231-4932 Fax 231-2098


Plangrundlage: Amt für Geoinformation und Bodenordnung Nürnberg
Digitale Stadtgrundkarte - Daten vom Geodatenservice
Zur Nachnahme nur bedingt geeignet!

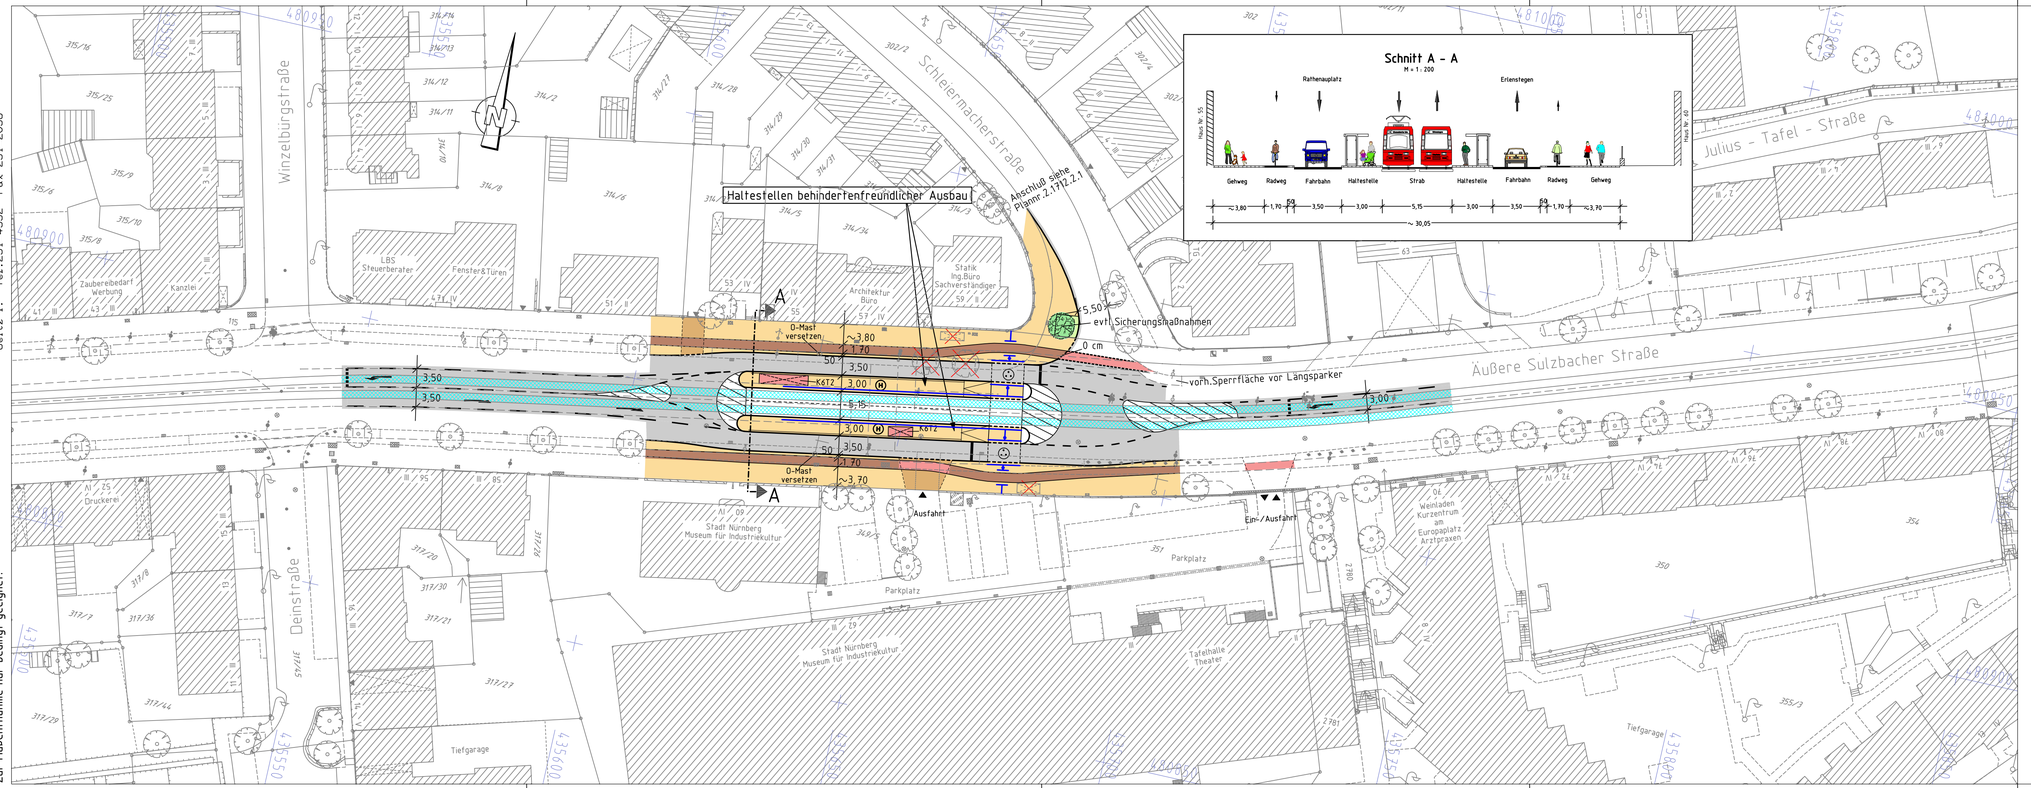


Schnitt A - A

M = 1 : 200

Bestand

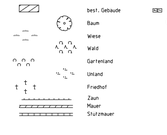

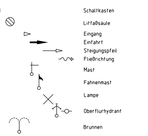

Zeichenerklärung:

Planung

- Hochbord
- Hochbord abgesenkt
- vorh. Baum
- gepl. Baum → Standort nach Spartenlage und Prüfung durch Suchschlitze
- Einfahrt/Ausfahrt
- Beleuchtung (Stahl-/Betonmast)
- erf. Abbruch
- VAG Wartehalle
- Stützmauer
- neue Maststandorte
- Blindenleitsystem mit Sperrfeldern gem. RAST-Nbg/DIN 32984
- Fahrbahnfläche
- Gehwegfläche
- Bordsteinradweg
- Radwegfurt eingefärbt
- Parkstandsfläche
- Straßenbahn
- Grünfläche
- Überfahrt-Gehweg
- Blindenausstattung
- Mast LSA mit Blindenleitausrüstung

Nürnberg

VERKEHRSPLANUNGSAMT NÜRNBERG		
STRASSENPLANUNG		ÄUSSERE SULZBACHER STRASSE
ABTEILUNGSLEITUNG	gez. Wunder	Haltestelle Tafelhalle
BEARBEITUNG	Kölbel (5355)	**Lageplan**
	Wolff (4932)	
ÄNDERUNGEN		M = 1 : 500 NR. 2.1237.2.23

DATUM	BEARBEITUNG	OBJEKT
08.09.10	Kölbel	Instruktionserg.
13.05.12	Klapuch	Blindenleitsystem

NÜRNBERG, AM 18.12.2009

gez. Jülich
AMTSLEITER

Projekt <Äußere-Sulzbacher-Straße_b-d-Tafelhalle> Zeichnung VLP500GL.PLT vom 14.06.12

Card/1