Niederschrift
über die

Sitzung des Verkehrsausschusses am 15.11.2012

im Großen Sitzungssaal des Rathauses, Fünferplatz 2/II

- öffentlich -

Vorsitzender:	Oberbürgermeister i.V. Stadtrat	Dr. Maly (bis 10:58) Fischer (ab 10:58)
Referent VI:	berufsm. Stadtrat	Baumann
Mitglieder:	Stadtrat	Fischer
	Stadtrat	Raschke
	Stadtrat	Brehm
	Stadträtin	Wojciechowski
	Stadtrat	Ziegler
	Stadtrat	Gradl
	Stadträtin	Wild
	Stadtrat	Dix (i.V. StR Würffel)
	Stadtrat	Thiel
	Stadtrat	König
	Stadtrat	Krieglstein
	Stadtrat	Dr. Reindl
	Stadtrat	Schuh
	Stadtrat	Sendner
	Stadträtin	Seer
	Stadtrat	Schrollinger (ÖDP)

Sonstige Teilnehmer:

VAG	Borchers
PP-Mfr-Ab-Mitte-Verkehr	Anselstetter
SÖR/3	Fischer
Vpl	Jülich

Beginn der Sitzung: 9:00 Uhr
Ende der Sitzung: 11:47Uhr

Schriftführerin: Braunersreuther

Tagesordnung

I. Öffentlich

Referent: berufsmäßiger Stadtrat Dipl.-Ing. Baumann

1.	**Fürther Straße, Mendelstraße und Feuerleinstraße – Bereich DATEV –** **hier: Straßenplan 2.1516.2.18, 2.2033.2.1 und 2.2044.2.1** **(Beilagen 1.1 - 1.6)**	Beschluss
2.	**Bahnhofstraße Südseite zwischen Allersberger Tunnel und Marienstraße** **Anpassungsmaßnahmen an geplantes Bauvorhaben** **(Beilage 2.1 - 2.4)**	Beschluss
3.	**Errichtung einer Lichtsignalanlage an der Hansastraße/Zufahrt Hansapark** **(Beilagen 3.1 - 3.3)**	Beschluss
4.	**Generalsanierung der Eibacher Hauptstraße** **hier: Antrag der CSU-Stadtratsfraktion vom 14.05.2012** **(Beilagen 4.1 - 4.3)**	Bericht
5.	**Verkehrsführung Sigmundstraße** **hier: Antrag der SPD-Stadtratsfraktion vom 02.07.2012** **(Beilagen 5.1 - 5.3)**	Bericht
6.	**Bushaltestelle an der S-Bahnstation Fischbach , Fischbacher Hauptstraße / Löwenberger Straße stadteinwärts** **hier: Antrag der CSU-Stadtratsfraktion vom 17.07.2012** **(Beilagen 6.1 - 6.3)**	Bericht
7.	**Novellierung des Personenbeförderungsgesetzes - Omnibusbahnhof** **hier: Antrag der SPD-Stadtratsfraktion vom 18.09.2012** **(Beilagen 7.1 - 7.7)**	Beschluss
8.	**Ausbau des Radweges in der Rollnerstraße zwischen Schleifweg und Kilianstraße** **hier: Antrag der SPD-Stadtratsfraktion vom 27.07.2012** **(Beilagen 8.1 - 8.3)**	Bericht
9.	**Verkehrsanbindung des neuen Schwimmzentrums in Langwasser und des Klinikums Süd** **hier: Antrag der CSU-Stadtratsfraktion vom 10.06.2010** **Antrag der CSU-Stadtratsfraktion vom 28.09.2012** **(Beilagen werden nachgereicht)**	Beschluss
10.	**Leyher Straße zwischen Höfener Spange und Sigmundstraße** **(Beilagen 10.1 - 10.6)**	Beschluss

11.	**Verkehrsberuhigung Volkspark Dutzendteich (Beilage 11.1 - 11.2)**	Bericht
12.	**Bewohnerparken - Untersuchung des Gebietes um die Gertrudstraße (Beilagen 12.1 - 12.6)**	Beschluss
13.	**Hessestraße zwischen der Knauerstraße und Schwabacher Straße – Öffnung der Einbahnstraße für Radfahrer in Gegenrichtung (Beilagen 13.1 - 13.3)**	Beschluss
14.	**Elbinger Straße zwischen Carl-von-Linde-Straße und Merseburger Straße (Beilagen 14.1 - 14.3)**	Beschluss
15.	**Straßenbenennung westlich der Hansastraße zwischen Dieselstraße und Fernmeldeturm (Beilagen 15.1 - 15.4)**	Beschluss

I a. Auflagen

16.	**Kenntnisnahme der Dringlichen Anordnung des Oberbürgermeisters der Stadt Nürnberg gemäß Art. 37 Abs. 3. GO vom 05.10.2012 Erneuerung des Beschlusses für den Vpl-Plan Nr. 2.1801.2.1 vom 27.05.2004 mit letzter Änderung vom 11.10.2004. hier: Straßenplan Hirtenwiesenstraße – Anschluss des vorhandenen Gehwegs an Zum Schüsselstein und Ausbau im Zuge der Baumaßnahmen in der Straße Zum Schüsselstein bzw. der Wiederherstellung nach Kanalbau (Beilagen 16.1 - 16.2)**	Auflage
17.	**Kenntnisnahme der Dringlichen Anordnung des Oberbürgermeisters der Stadt Nürnberg gemäß Art. 37 Abs. 3 GO vom 27.12.2011 für den Straßenplan Bahnhofstraße - Knoten Dürrenhofstraße, Verbesserungen im Zuge des Neubaus GSO-Hochschule (Beilagen 17.1 - 17.2)**	Auflage
18.	**Niederschrift über die Sitzung des Verkehrsausschusses am 20.09.2012**	Beschluss

Nichtöffentliche Sitzung

entfällt

Dr. Ulrich Maly
Oberbürgermeister

Herr OBM eröffnet die Sitzung des Verkehrsausschusses und stellt die Beschlussfähigkeit des Ausschusses fest.

1. Fürther Straße, Mendelstraße und Feuerleinstraße – Bereich DATEV – hier: Straßenplan 2.1516.2.18, 2.2033.2.1 und 2.2044.2.1
- Beschluss -

StR Baumann	00.00.23
Herr OBM	00.03.32
StR Fischer	00.05.09
StR Dr. Reindl	00.08.01
StRin Seer	00.11.21
StR Thiel	00.13.13
Herr OBM	00.17.28
StR Baumann	00.20.56
StR Schrollinger	00.22.27
StR Thiel	00.23.21
Die Verwaltung (Herr Jülich – Vpl)	00.26.03
Herr OBM	00.28.41

Beschluss **mit 6 Gegenstimmen beschlossen** **siehe Beilage**

2. Bahnhofstraße Südseite zwischen Allersberger Tunnel und Marienstraße Anpassungsmaßnahmen an geplantes Bauvorhaben
- Beschluss -

StR Baumann	00.28.53
StRin Seer	00.29.52
StR Baumann	00.32.06
Die Verwaltung (Herr Jülich – Vpl)	00.32.59
StRin Seer	00.33.37

Die Verwaltung (Herr Jülich – Vpl)	00.33.44	
Herr OBM	00.35.12	
Beschluss	**einstimmig beschlossen**	**siehe Beilage**

3. Errichtung einer Lichtsignalanlage an der Hansastraße/Zufahrt Hansapark
- Beschluss -

StR Baumann	00.35.19	
Herr OBM	00.36.37	
Beschluss	**einstimmig beschlossen**	**siehe Beilage**

4. Generalsanierung der Eibacher Hauptstraße
hier: Antrag der CSU-Stadtratsfraktion vom 14.05.2012
- Bericht -

StR Sendner	00.36.52
Die Verwaltung (Herr Jülich – Vpl)	00.38.53
StR Fischer	00.39.41
StRin Seer	00.40.50
StR Würffel	00.41.39
StR Schrollinger	00.42.28
StR Sendner	00.43.25
Herr OBM	00.43.57
StR Sendner	00.44.03
Herr OBM	00.45.45

Bericht hat zur Kenntnis gedient.

5. Verkehrsführung Sigmundstraße
hier: Antrag der SPD-Stadtratsfraktion vom 02.07.2012
- Bericht -

Herr Büttner AGBV	00.47.19

StR Baumann 00.50.07

Herr OBM 00.51.52
Bericht hat zur Kenntnis gedient.

6. Bushaltestelle an der S-Bahnstation Fischbach, Fischbacher Hauptstraße / Löwenberger Straße stadteinwärts
hier: Antrag der CSU-Stadtratsfraktion vom 17.07.2012
- Bericht -

StR Krieglstein 00.52.06

Herr Karstensen 00.52.44
BÜV Nbg.-Südost

Herr OBM 00.59.24

StR Krieglstein 01.00.38
Hat die Bitte an die Verwaltung, dass die Kosten nochmal hinterfragt werden sollten.

StR Fischer 01.02.11

StR Schrollinger 01.03.40

StR Krieglstein 01.04.40
Bittet um einen Beschluss, da er meint dass der Umbau zwingend notwendig ist.

StR Baumann 01.05.46
Erinnert an den Zusammenhang mit der Notwendigkeit des 2. S-Bahnzugangs. In diesem Zusammenhang ist nochmal eine Zählungen geplant, um es erneut dem Freistaat/Bund vorzulegen. Die Kostenentwicklung der Planung wird den Verkehrsausschussmitgliedern schriftlich mitgeteilt.

Herr OBM 01.08.54
Fast zusammen, dass eine Verkehrszählung durchgeführt wird und diese Vorlage, mit einer hoffentlich sinnvollen Lösung für den S-Bahnabgang, nochmal gemeinsam im Verkehrsausschuss behandelt wird.

StR Dr. Reindl 01.10.25
Ihm würde eine Zusage der Verwaltung reichen, dass im ersten Halbjahr 2013 über den neuesten Sachstand im Verkehrsausschuss berichtet wird.

Herr OBM 01.11.03
Gibt die Zusage, dass in einem der Verkehrsausschüsse des ersten Halbjahres 2013 nochmal darüber berichtet wird.
Damit hat heute der Bericht zur Kenntnis gedient.

7. Novellierung des Personenbeförderungsgesetzes - Omnibusbahnhof
hier: Antrag der SPD-Stadtratsfraktion vom 18.09.2012
Ergänzungsantrag der SPD-Stadtratsfraktion vom 14.11.2012
- Beschluss -

Die Verwaltung (Herr Jülich – Vpl) 01.11.32

StR Fischer 01.17.34
Möchte den Punkt 2 des Verwaltungsbeschlusses gerne durch den Ergänzungstrag ergänzt haben und bittet um Beschluss.

StR Dr. Reindl 01.21.27

Herr OBM 01.23.14

StRin Seer 01.23.28

Herr OBM 01.25.50

StR Schrollinger 01.27.48

StR Schuh 01.29.46

Herr OBM 01.33.00

StR Raschke 01.35.29

Die Verwaltung (Herr Jülich – Vpl) 01.36.36

Herr OBM 01.38.48
Es werden in einer gemeinsamen Sitzung des Stadtplanungsausschusses und Verkehrsausschusses möglichst zeitnah realistische Standorte für einen zentralen Fernbusbahnhof vorgestellt.
Er lässt über den Verwaltungbeschluss Ziffer 1 und Ergänzungsantrag abstimmen und stellt Einstimmigkeit fest.

Beschluss **einstimmig beschlossen** **siehe Beilage**

8. Ausbau des Radweges in der Rollnerstraße zwischen Schleifweg und Kilianstraße
hier: Antrag der SPD-Stadtratsfraktion vom 27.07.2012
- Bericht -

StR Baumann 01.39.57

StRin Wild 01.42.57

StRin Seer 01.44.42

StR Schuh 01.47.04

Die Verwaltung 01.49.01
(Herr Jülich – Vpl)

StR Baumann 01.51.20
Die Verkehrsausschussmitglieder werden schriftlich benachrichtigt, wie sich der Sachstand bei der Querung der Gräfenbergbahn mit der Deutschen Bahn AG weiter entwickelt hat.

Herr OBM 01.51.36
Bericht hat zur Kenntnis gedient.

9. Verkehrsanbindung des neuen Schwimmzentrums in Langwasser und des Klinikums Süd
hier: Antrag der CSU-Stadtratsfraktion vom 10.06.2010
Antrag der CSU-Stadtratsfraktion vom 28.09.2012
- Beschluss -

Herr Stadtrat Fischer übernimmt den Vorsitz.

StR Baumann 01.52.06

StR Krieglstein 01.57.21

StRin Seer 01.59.46

StR Schrollinger 02.00.57

StR Fischer 02.03.01

Der Vertreter der VAG 02.03.24
(Herr Borchers)

StR Fischer 02.04.36

StRin Seer 02.05.02

StR Baumann 02.05.46

StR Fischer 02.06.11

Beschluss **einstimmig beschlossen** **siehe Beilage**

10. Leyher Straße zwischen Höfener Spange und Sigmundstraße
- Beschluss -

StR Baumann	02.06.33	
StR Sendner	02.07.52	
StRin Seer	02.08.16	
Herr Büttner AGBV	02.08.36	
StR Fischer	02.10.25	
StR Baumann	02.10.54	
StR Dr. Reindl	02.11.35	
StR Fischer	02.11.47	
Beschluss	**einstimmig beschlossen**	**siehe Beilage**

11. Verkehrsberuhigung Volkspark Dutzendteich
- Bericht -

Die Verwaltung (Herr Jülich – Vpl)	02.12.15
StR Fischer	02.13.36

Bericht hat zur Kenntnis gedient.

12. Bewohnerparken - Untersuchung des Gebietes um die Gertrudstraße
- Beschluss -

Die Verwaltung (Herr Jülich – Vpl)	02.13.49
StR Krieglstein	02.14.51
StR Gradl	02.15.47
Die Verwaltung (Herr Jülich – Vpl)	02.16.12
StR Krieglstein	02.16.56
Die Verwaltung (Herr Jülich – Vpl)	02.17.04

StR Krieglstein 02.17.42
möchte den Antrag stellen, dass das Gebiet das in dem Prioritätenplan als Nr. 11 gekennzeichnet ist, als Priorität 7b vorgezogen wird.

StR Fischer 02.18.21

Die Verwaltung 02.18.24
(Herr Jülich – Vpl)

StR Fischer 02.18.26

Die Verwaltung 02.18.31
(Herr Jülich – Vpl)

StR Fischer 02.18.52

StR Gradl 02.18.59

Die Verwaltung 02.19.13
(Herr Jülich – Vpl)

StR Fischer 02.19.30
Der heute mündlich vorgebrachte Antrag von Herrn Krieglstein wird in einen der nächsten Verkehrsausschusssitzungen verwiesen.

Er lässt über den Verwaltungsbeschluss abstimmen und stellt Einstimmigkeit fest.

Beschluss **einstimmig beschlossen** **siehe Beilage**

13. Hessestraße zwischen der Knauerstraße und Schwabacher Straße – Öffnung der Einbahnstraße für Radfahrer in Gegenrichtung
- Beschluss -

StR Fischer 02.20.21

Beschluss **einstimmig beschlossen** **siehe Beilage**

14. Elbinger Straße zwischen Carl-von-Linde-Straße und Merseburger Straße
- Beschluss -

Die Verwaltung 02.20.38
(Herr Jülich – Vpl)

StR König 02.23.21

StR Fischer 02.26.33

StRin Seer 02.27.55

Die Verwaltung (Herr Jülich – Vpl) 02.28.02

StRin Seer 02.30.42

StR Gradl 02.32.24

StR König 02.33.14

StR Ziegler 02.34.55

StR Fischer 02.35.15

StRin Seer 02.36.32

StR Fischer 02.36.49

Die Verwaltung (Herr Jülich – Vpl) 02.37.11
Die Verwaltung kommt mit einer Neuplanung nochmal in den Verkehrsausschuss.

StR Fischer 02.38.21

StR Baumann 02.39.04
Zieht die Vorlage zurück.

StR Fischer 02.39.56

StR Schrollinger 02.40.07

StR Baumann 02.40.52

StR Fischer 02.41.35
Hält fest, dass die heutige Vorlage von der Verwaltung zurückgezogen wird um eine Neuplanung im Verkehrsausschuss vorzulegen.

15. Straßenbenennung westlich der Hansastraße zwischen Dieselstraße und Fernmeldeturm
- Beschluss -

StR Fischer 02.41.40

Beschluss **einstimmig beschlossen** **siehe Beilage**

Auflagen

16. Kenntnisnahme der Dringlichen Anordnung des Oberbürgermeisters der Stadt Nürnberg gemäß Art. 37 Abs. 3. GO vom 05.10.2012 Erneuerung des Beschlusses für den Vpl-Plan Nr. 2.1801.2.1 vom 27.05.2004 mit letzter Änderung vom 11.10.2004.
hier: Straßenplan Hirtenwiesenstraße – Anschluss des vorhandenen Gehwegs an Zum Schüsselstein und Ausbau im Zuge der Baumaßnahmen in der Straße Zum Schüsselstein bzw. der Wiederherstellung nach Kanalbau

StR Fischer 02.41.58
Die beiliegend Dringliche Anordnung vom 05.10.2012 hat in der heutigen Sitzung des Verkehrsausschusses aufgelegen und zur Kenntnis gedient.

17. Kenntnisnahme der Dringlichen Anordnung des Oberbürgermeisters der Stadt Nürnberg gemäß Art. 37 Abs. 3 GO vom 27.12.2011 für den Straßenplan Bahnhofstraße - Knoten Dürrenhofstraße, Verbesserungen im Zuge des Neubaus GSO-Hochschule

StR Fischer 02.42.05
Die beiliegend Dringliche Anordnung vom 10.10.2012 hat in der heutigen Sitzung des Verkehrsausschusses aufgelegen und zur Kenntnis gedient.

18. Niederschrift über die Sitzung des Verkehrsausschusses am 20.09.2012

StR Fischer 02.42.15
Die Niederschrift ist einstimmig genehmigt

Beschluss **einstimmig beschlossen** **siehe Beilage**

Nürnberg, 15.11.2012
Der Vorsitzende
Dr. Maly

Nürnberg, 15.11.2012
Der Vorsitzende
StR Fischer
i.V.

Der Referent

Schriftführerin:

TOP: 1.6

I. Beschluss

Verkehrsausschuss

Sitzungsdatum 15.11.2012

öffentlich

Betreff:
Fürther Straße, Mendelstraße und Feuerleinstraße – Bereich DATEV –
Straßenpläne 2.1516.2.18, 2.2033.2.1 und 2.2444.2.1

Abstimmungsergebnis:

☐ **einstimmig**

☒ **angenommen/beschlossen, mit 11 : 6 Stimmen**

☐ **abgelehnt, mit Stimmen**

Beschlusstext:

Der Verkehrsausschuss beschließt – vorbehaltlich der Kostenübernahme durch den Investor – die Straßenpläne

2.1516.2.18 vom 24.01.2012 mit letzter Änderung vom 04.10.2012,
2.2033.2.1 vom 26.04.2012 mit letzter Änderung vom 20.09.2012 und
2.2044.2.1 vom 03.05.2012 mit letzter Änderung vom 20.07.2012.

II. Ref.VI/Vpl

III. **Abdruck an:**

☐ Ref. I/OrgA ☐

☐ Ref. II/Stk ☐

☐ ☐

Vorsitzende(r): Referent(in): Schriftführer(in):

TOP: 2.4

I. Beschluss

Verkehrsausschuss

Sitzungsdatum 15.11.2012

öffentlich

Betreff:
Bahnhofstraße Südseite zwischen Allersberger Tunnel und Marienstraße
Anpassungsmaßnahmen an geplantes Bauvorhaben

Abstimmungsergebnis:

☒ **einstimmig**

☐ **angenommen/beschlossen, mit : Stimmen**

☐ **abgelehnt, mit Stimmen**

Beschlusstext:

Der Verkehrsausschuss beschließt, vorbehaltlich der Kostenübernahme durch den Investor, den Lageplan Vpl Plan Nr. 2.1235.2.15 vom 10.11.2010 mit letzter Änderung vom 25.05.2012 und empfiehlt die erforderlichen Grundstücksgeschäfte zu tätigen.

II. Ref.VI/Vpl

III. **Abdruck an:**

☐ Ref. I/OrgA ☐

☐ Ref. II/Stk ☐

☐ ☐

Vorsitzende(r): Referent(in): Schriftführer(in): Brauersreuther

TOP: 3.3

I. Beschluss

Verkehrsausschuss

Sitzungsdatum 15.11.2012

öffentlich

Betreff:
Errichtung einer Lichtsignalanlage an der Hansastraße/Zufahrt Hansapark

Abstimmungsergebnis:

☒ **einstimmig**
☐ **angenommen/beschlossen, mit : Stimmen**
☐ **abgelehnt, mit Stimmen**

Beschlusstext:

Der Verkehrsausschuss beschließt die Errichtung einer Lichtsignalanlage an der Hansastraße Einmündung Zufahrt Hansapark gemäß LSA-Nr. 342 Plan-Nr. 1 vom 10.11.2012.

II. Ref.VI/Vpl

III. **Abdruck an:**

☐ Ref. I/OrgA	☐
☐ Ref. II/Stk	☐
☐	☐

Vorsitzende(r): Referent(in): Schriftführer(in):

001 08.2010

TOP: 7.7

I. Beschluss

Verkehrsausschuss

Sitzungsdatum 15.11.2012

öffentlich

Betreff:

Novellierung des Personenbeförderungsgesetzes - Omnibusbahnhof
hier: Antrag der SPD-Stadtratsfraktion vom 18.09.2012

Abstimmungsergebnis:

☒ **einstimmig**
☐ **angenommen/beschlossen, mit : Stimmen**
☐ **abgelehnt, mit Stimmen**

Beschlusstext:

Der Verkehrsausschuss nimmt die Planungen zur Ausweisung kurzfristiger Standorte für zusätzliche Haltemöglichkeiten für Fernbusse in Langwasser Mitte an der Breslauer Straße und am Busbahnhof an der Rothenburger Straße zur Kenntnis.

II. **Ref.VI/Vpl**

III. **Abdruck an:**

☐ Ref. I/OrgA
☐ Ref. II/Stk
☐

☐
☐
☐

Vorsitzende(r):

Referent(in):

Schriftführer(in):

001 08.2010

TOP:

I. Beschluss

Ältestenrat

Sitzungsdatum

öffentlich

Betreff:
Novellierung des Personenbeförderungsgesetzes - Omnibusbahnhof
hier: Ergänzungsantrag der SPD-Stadtratsfraktion vom 14.11.2012

Abstimmungsergebnis:

☒ **einstimmig**

☐ **angenommen/beschlossen, mit : Stimmen**

☐ **abgelehnt, mit Stimmen**

Beschlusstext:

1. Stadtplanung und Verkehrsplanung legen den zuständigen Ausschüssen möglichst zeitnah realistische Standorte für einen zentralen Fernbusbahnhof vor.

2. Diese Standorte müssen sich für eine Infrastruktureinrichtung, wie Toiletten, Unterstellmöglichketien etc. und Möglicherweise auch für weitere kommerzielle Nutzungen eignen.

3. Die Verwaltung berichtet, wie sie generell die Verkehre der Fernbuslinien in der Stadt steuern will, um zu verhindern dass es zu einem "Wildwuchs" an Haltepunkten in der Stadt kommt.

II. Ref.VI/Vpl

III. **Abdruck an:**

☐ Ref. I/OrgA ☐

☐ Ref. II/Stk ☐

☐ ☐

Vorsitzende(r): Maly

Referent(in):

Schriftführer(in): Braunsreuther

TOP: 9.6

I. Beschluss

Verkehrsausschuss

Sitzungsdatum 15.11.2012

öffentlich

Betreff:
Verkehrsanbindung des neuen Schwimmzentrums in Langwasser und des Klinikums Süd
hier: Antrag der CSU-Stadtratsfraktion vom 10.06.2010
Antrag der CSU-Stadtratsfraktion vom 28.09.2012

Abstimmungsergebnis:

☒ **einstimmig**

☐ **angenommen/beschlossen, mit : Stimmen**

☐ **abgelehnt, mit Stimmen**

Beschlusstext:

Der Verkehrsausschuss beschließt die Straßenpläne Vpl Plan Nr. 2.2036.2.1 vom 31.01.2012 mit letzter Änderung vom 11.07.2012 und Vpl Plan Nr. 2.2036.2.3 vom 08.05.2012 mit letzter Änderung vom 11.07.2012.

II. Ref.VI/Vpl

III. **Abdruck an:**

☐ Ref. I/OrgA ☐

☐ Ref. II/Stk ☐

☐ ☐

Vorsitzende(r): Referent(in): Schriftführer(in): Brandstetter

001 08.2010

TOP: 10.6

I. Beschluss

Verkehrsausschuss

Sitzungsdatum 15.11.2012

öffentlich

Betreff:
Leyher Straße zwischen Höfener Spange und Sigmundstraße

Abstimmungsergebnis:

☒ **einstimmig**
☐ **angenommen/beschlossen, mit : Stimmen**
☐ **abgelehnt, mit Stimmen**

Beschlusstext:
Der Verkehrsausschuss beschließt den Straßenplan Leyher Straße, Vpl-Plan Nr. 2.1500.2.4 vom 10.01.2011 mit letzter Änderung vom 21.09.2012 und beauftragt die Verwaltung, ggf. die erforderlichen Grundstücksgeschäfte durchzuführen.

II. Ref.VI/Vpl

III. **Abdruck an:**

☐ Ref. I/OrgA ☐
☐ Ref. II/Stk ☐
☐ ☐

Vorsitzende(r): Referent(in): Schriftführer(in):

Braunsreuther

001 08.2010

TOP: 12.6

I. Beschluss

Verkehrsausschuss

Sitzungsdatum 15.11.2012

öffentlich

Betreff:
Bewohnerparken - Untersuchung des Gebietes um die Gertrudstraße

Abstimmungsergebnis:

☒ **einstimmig**
☐ **angenommen/beschlossen, mit : Stimmen**
☐ **abgelehnt, mit Stimmen**

Beschlusstext:

Der Verkehrsausschuss beschließt,
1. im untersuchten Gebiet um die Gertrudstraße im Frühjahr 2013 die Bewohnerparkreglung einzuführen.

2. In einer ersten Stufe werden ca. 15 % - 20 % der Stellplätze im öffentlichen Straßenraum für Bewohner reserviert.
   Regelungszeit: werktags 9 bis 20 Uhr.

3. Bei größerer Nachfrage können weitere Stellplätze verwaltungsintern in die Bewohnerpark regelung einbezogen werden.

4. Die Verwaltung untersucht gemäß der Prioritätenliste 2012 ff. als nächstes die zwei Gebiete im Stadtteil Steinbühl (2 und 3 der Prioritätenliste).

II. Ref.VI

III. **Abdruck an:**

☐ Ref. I/OrgA ☐
☐ Ref. II/Stk ☐
☐ ☐

Vorsitzende(r): Referent(in): Schriftführer(in):
Brauersreuther

TOP: 13.3

I. Beschluss

Verkehrsausschuss

Sitzungsdatum 15.11.2012

öffentlich

Betreff:
Hessestraße zwischen Knauerstraße und Schwabacher Straße – Öffnung der Einbahnstraße für Radfahrer in Gegenrichtung

Abstimmungsergebnis:

☒ **einstimmig**
☐ **angenommen/beschlossen, mit : Stimmen**
☐ **abgelehnt, mit Stimmen**

Beschlusstext:

Der Verkehrsausschuss beschließt den Straßenplan 2.1999.2.1 vom 02.02.2012 mit letzter Änderung vom 23.07.2012.

II. Ref.VI/Vpl

III. **Abdruck an:**

☐ Ref. I/OrgA ☐
☐ Ref. II/Stk ☐
☐ ☐

Vorsitzende(r): Referent(in): Schriftführer(in):

Braunsreuther

1 08.2010

TOP: 15.4

I. Beschluss

Verkehrsausschuss

Sitzungsdatum 15.11.2012

öffentlich

Betreff:
Straßenbenennung westlich der Hansastraße zwischen Dieselstraße und Fernmeldeturm.

Abstimmungsergebnis:

☒ **einstimmig**

☐ **angenommen/beschlossen, mit : Stimmen**

☐ **abgelehnt, mit Stimmen**

Beschlusstext:
Der Verkehrsausschuss beschließt die zwei neuen Erschließungsstraßen westlich der Hansastraße zwischen Dieselstraße und Fernmeldeturm mit "Am Fernmeldeturm" und nach Georg Elser - wie in den Beilagen dargestellt - zu benennen.

II. Ref. VI / Geo

III. **Abdruck an:**

☐ Ref. I/OrgA ☐

☐ Ref. II/Stk ☐

☐ ☐

Vorsitzende(r): Referent(in): Schriftführer(in):

Braunersreuther

001 08.2010

Beilage_____

Ausführliche Sachverhaltsdarstellung

Das Gebiet westlich der Hansastraße zwischen Dieselstraße und Fernmeldeturm wird durch zwei neue Straßen erschlossen, die zu benennen sind.
Für die von der Hansastraße nach Westen verlaufende Stichstraße wird der Straßenname "Am Fernmeldeturm" vorgeschlagen, da sich diese Erschließungsstraße nur ca. 150 m nördlich des 1980 fertiggestellten und fast 300 m hohen Fernmeldeturms befindet.

Im nahegelegenen Baugebiet Röthenbach Ost sind Straßen nach Opfern des Naziregimes benannt. Deshalb bietet sich die Möglichkeit, die zweite Straße nach Johann Georg Elser, einem Widerstandskämpfer und Opfer des Naziregimes zu benennen, der bereits 1999 vom Verkehrsausschuss für eine Straßenbenennung vorgemerkt wurde.

Es wird daher vorgeschlagen,

die ca. 150 m nördlich des Fernmeldeturms von der Hansastraße 200 m nach Westen führende Erschließungsstraße mit

Am Fernmeldeturm
(nach dem in unmittelbarer Nähe stehenden Fernmeldeturm),

und die von dieser nach Norden zur Dieselstraße verlaufende Erschließungsstraße mit

Georg-Elser-Straße
(nach dem Widerstandskämpfer und Opfer des Naziregimes Johann Georg Elser, 1903 – 1945)

zu benennen.

TOP: 16

I. Kenntnisnahme

Verkehrsausschuss

Sitzungsdatum 15.11.2012

öffentlich

Betreff:
Kenntnisnahme der Dringlichen Anordnung des Oberbürgermeisters gemäß Art. 37 Abs. 3 GO

Straßenplan Hirtenwiesenstraße – Anschluss des vorhandenen Gehwegs an Zum Schüsselstein und Ausbau im Zuge der Baumaßnahmen in der Straße Zum Schüsselstein bzw. der Wiederherstellung nach Kanalbau

Text:
Die beiliegend Dringliche Anordnung vom 05.10.2012 hat in der heutigen Sitzung des Verkehrsausschusses aufgelegen und zur Kenntnis gedient.

II. Ref.VI/Vpl

III. **Abdruck an:**

- ☐ Ref. I/OrgA
- ☐ Ref. II/Stk
- ☐
- ☐
- ☐
- ☐

Vorsitzende(r):

Referent(in):

Schriftführer(in):
Braunersreuther

001 08.2010

TOP 16.1

I.

Dringliche Anordnung

des Oberbürgermeisters der Stadt Nürnberg

gemäß Art. 37 Abs. 3 der GO

Betreff: **Erneuerung des Beschlusses für den Vpl-Plan Nr. 2.1801.2.1 vom 27.05.2004 mit letzter Änderung vom 11.10.2004.**

hier: Straßenplan Hirtenwiesenstraße – Anschluss des vorhandenen Gehwegs an Zum Schüsselstein und Ausbau im Zuge der Baumaßnahmen in der Straße Zum Schüsselstein bzw. der Wiederherstellung nach Kanalbau

Sachbehandlung: Ref. VI / Vpl

Verteiler: je an SÖR / WL; SÖR/1-S; LA

Begründung

In der Straße Zum Schüsselstein sollen Anfang des Jahres 2013 die Bauarbeiten für die Sanierung der Fahrbahn bzw. die Wiederherstellung nach den Bauarbeiten des Kanalbaues stattfinden. In diesem Zusammenhang ist es sinnvoll, auch den seit langem geplanten Anschluss des Gehwegs zur Hirtenwiesenstraße herzustellen. Nach langjährigen Verhandlungen zeigt sich der Besitzer des Grundstücks, aus dem ein kleiner Teil für den Wegebau benötigt wird bereit, der Nutzung der Fläche als Weg, der Bebauung und der Widmung als öffentliche Verkehrsfläche zuzustimmen.

Der Straßenplan für die Hirtenwiesenstraße wurde am 16.12.2004 im Verkehrsausschuss (AfV) beschlossen. Wegen der Gültigkeitsdauer von nur 6 Jahren muss der Beschluss erneuert werden um die rechtlichen Voraussetzungen für den Bau zu schaffen. Das wäre mit dem nächsten regulären AfV erst am 15. November möglich. Um einen zusammenhängenden Bau beider Maßnahmen zu ermöglichen, muss die Objektplanung, die Ausschreibung sowie die **Vergabe** für den Hirtenwiesenweg im Jahr 2012 abgeschlossen werden. Dafür ist es aber dringend notwendig bereits vor diesem Termin den Beschluss zu erneuern.

Voraussetzung für den gleichzeitigen und kostensparenden Bau der Straße Zum Schüsselstein und Hirtenwiesenweg ist die dringliche Anordnung für die **Erneuerung des Beschlusses für den Vpl-Plan Nr. 2.1801.2.1 vom 27.05.2004 mit letzter Änderung vom 11.10.2004.**

Die Finanzierung erfolgt anteilig aus Mitteln der Wiederherstellung durch Nergie und SUN sowie dem Radwegeetats.


Diese Anordnung ist dem Verkehrsausschuss in der nächsten Sitzung am 15.11.2012 bekannt zu geben.

II. Ref. VI zur Bekanntgabe im Auflagewege in der nächsten Sitzung des AfV

Nürnberg, 05. Okt. 2012

Der Oberbürgermeister

i. V.

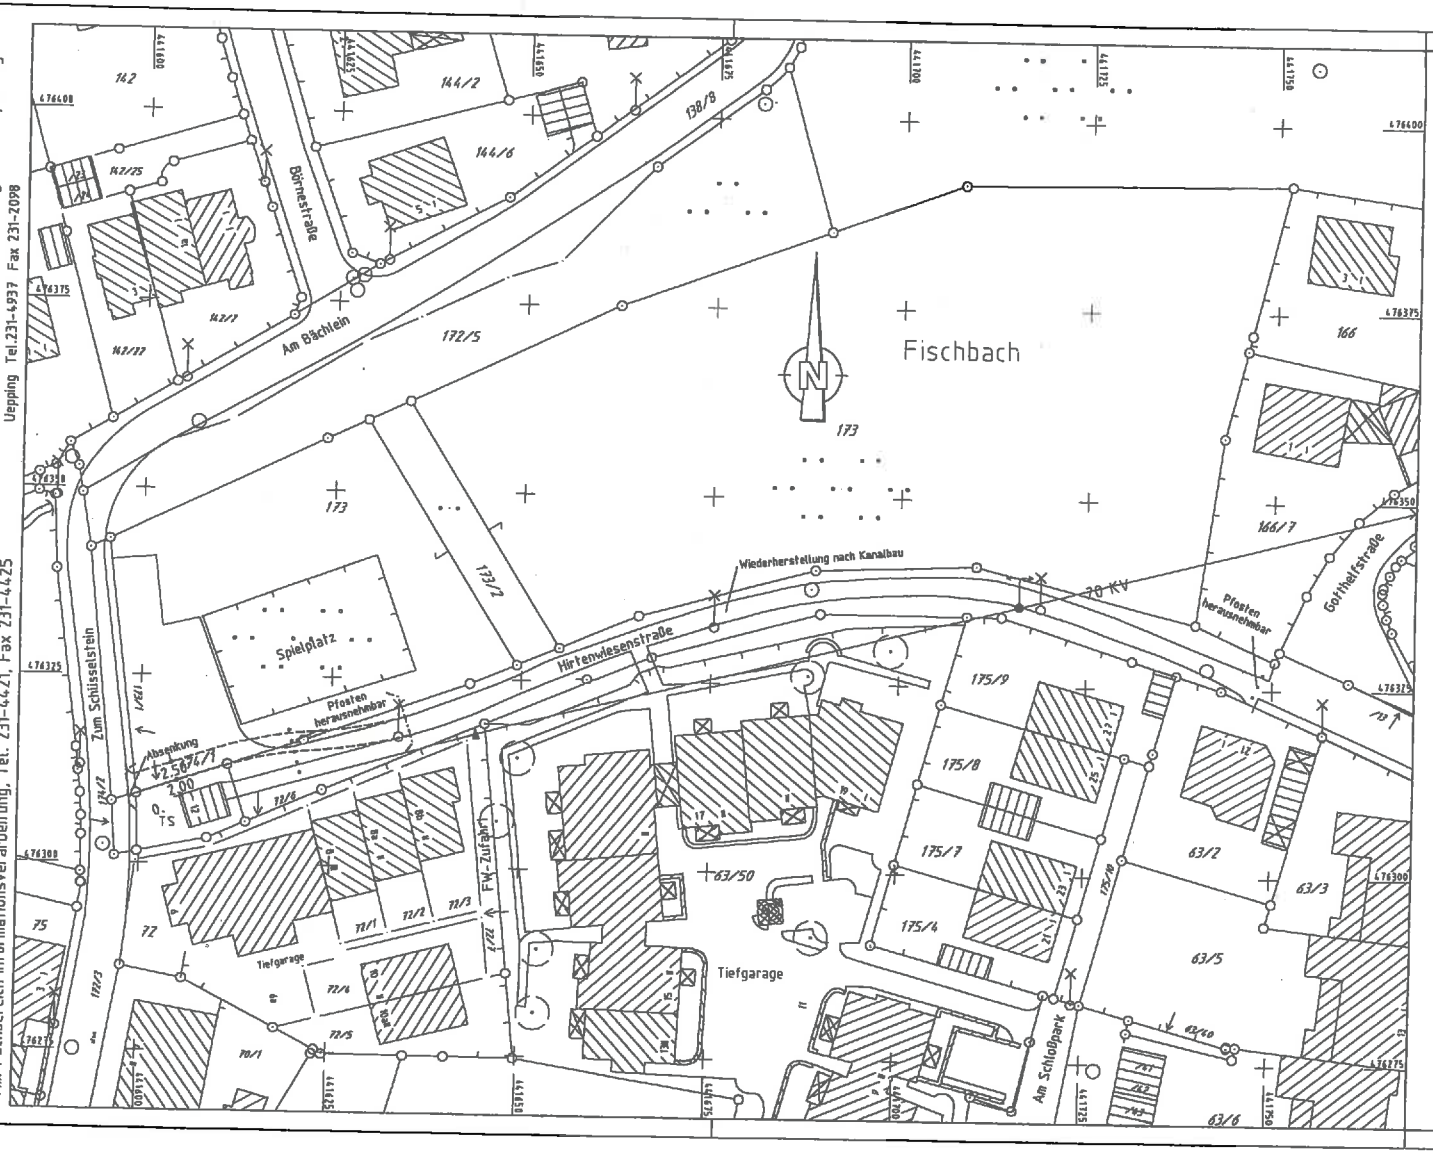


Zeichenerklärung:

Planung

Betonleistenstein

Gehwegfläche

Bestandsaufnahme

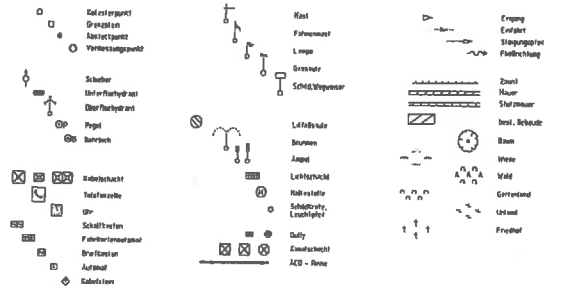

A.f.V. 16.12.2004

Plangrundlage: Digitale Stadtgrundkarte
Richtigkeit und Genauigkeit ohne Gewähr!

Nürnberg

VERKEHRSPLANUNGSAMT NÜRNBERG			
STRASSENPLANUNG			Hirtenwiesenstraße
ABTEILUNGSLEITUNG		gez. Wunder	
SACHGEBIETSLEITUNG		gez. Schmitt	
BEARBEITUNG		Erfurth (4937)	
		Uepping	Lageplan
ÄNDERUNGEN			M = 1 : 500 / NR. 2.1801.2.1
DATUM	BEARBEITUNG	OBJEKT	NÜRNBERG, AM 27.05.2004
23.06.2004	Erfurth	Ergänzung gem.VB	
28.09.2004	Erfurth	Instruktionsergebnisse	gez. Weißmann
11.10.2004	Uepping	Ausrundung-Anschluß	
			AMTSLEITER

VPL506_1.PLT aus Projekt «HIRTEN» vom 26.09.12

Digitale Stadtgrundkarte
Vm/Fachbereich Informationsverarbeitung, Tel. 231-4421, Fax 231-4425

Beilage A 6/2

TOP: 17

I. Kenntnisnahme

Verkehrsausschuss

Sitzungsdatum 15. Nov. 2012

öffentlich

Betreff:
Kenntnisnahme der Dringlichen Anordnung des Oberbürgermeisters gemäß Art. 37 Abs. 3 GO

Dürrenhofstraße/Wöhrder Talübergang – Radverbindung zur Bahnhofstraße und zur Konrad-Adenauerbrücke.

Text:
Die beiliegend Dringliche Anordnung vom 10.10.2012 hat in der heutigen Sitzung des Verkehrsausschusses aufgelegen und zur Kenntnis gedient.

II. Ref.VI/Vpl

III. **Abdruck an:**

- ☐ Ref. I/OrgA
- ☐ Ref. II/Stk
- ☐
- ☐
- ☐
- ☐

Vorsitzende(r): Referent(in): Schriftführer(in):

001 08.2010

TOP 4.1

I.

Dringliche Anordnung

des Oberbürgermeisters der Stadt Nürnberg

gemäß Art. 37 Abs. 3 der GO

Betreff: **Dürrenhofstraße/Wöhrder Talübergang –**
Radverbindung zur Bahnhofstraße und zur Konrad-Adenauerbrücke.

hier: Straßenplan 2.528.2.3 vom 16.04.2012

Sachbehandlung: Ref. VI / Vpl

Verteiler: je an SÖR / WL; SÖR/1-S

Begründung

Der Straßenplan 2.528.2.3 beinhaltet den Umbau der Kreuzung Dürrenhofstraße/Wöhrder Talübergang mit Realisierung von direkten Radverkehrsverbindungen von der Kressengartenstraße zur Bahnhofstraße und von der Dürrenhofstraße zur Konrad-Adenauer-Brücke. Die Planung sieht eine Erhöhung der Verkehrssicherheit für Radfahrer durch die Markierung von Radfahrstreifen, eine Optimierung der ÖPNV-Beschleunigung durch Einführung von Bake-Funk im Rahmen der LSA-Erneuerung und eine Erhöhung der Leistungsfähigkeit der Lichtsignalanlage durch eine verbesserte zweistreifige Führung des MIV von der Kressengartenstraße zur Bahnhofstraße vor.

Im März 2013 beginnt die Straßenbaumaßnahme Bahnhofstraße mit dem Neubau der GSO-Hochschule und der Straßenbahnhaltestelle Dürrenhofstraße (siehe AfV vom Januar und September 2012). Die Maßnahme Dürrenhofstraße / Wöhrder Talübergang soll aus wirtschaftlichen Gründen gemeinsam mit der Baumaßnahme Bahnhofstraße umgesetzt werden. Dadurch können die Kosten für die Sanierung der beiden Lichtsignalanlagen durch Synergieeffekte verringert werden.

Um den gemeinsamen Bau beider Maßnahmen zu ermöglichen, muss die Objektplanung, die Ausschreibung sowie die Vergabe noch im Jahr 2012 abgeschlossen werden. Voraussetzung hierfür ist die dringliche Anordnung für den Straßenplan 2.528.2.3, da eine Behandlung im nächstmöglichen AfV am 15.11.2012 gemäß Aussage von SÖR zu spät erfolgen würde.

Die Baukosten wurden im Rahmen der Instruktion ermittelt:

Straßenbau	ca.	157.000,-- €
Grünplanung	ca.	500,-- €
Verkehrsregelungstechnik	ca.	35.000,-- €
Verkehrssicherung	ca.	25.000,-- €
SUMME	ca.	217.500,-- €

Die Erhöhung der Folgekosten beträgt ca. 50,-- € / Jahr.

Bei Realiserung der Maßnahme zu einem späteren Zeitpunkt erhöhen sich die geschätzten Baukosten auf ca. 277.500,-- €.

Die Finanzierung erfolgt aus Resten abgerechneter Maßnahmen und aus dem Ansatz für Um- und Ausbau. Die Planung wurde in der Verwaltung / Verkehrsbesprechung abgestimmt.


Diese Anordnung ist dem Verkehrsausschuss in der nächsten Sitzung am 15.11.2012 bekannt zu geben.

II. Ref. VI zur Bekanntgabe im Auflagewege in der nächsten Sitzung des AfV

Nürnberg, 10. Okt. 2012

Der Oberbürgermeister

i.V.

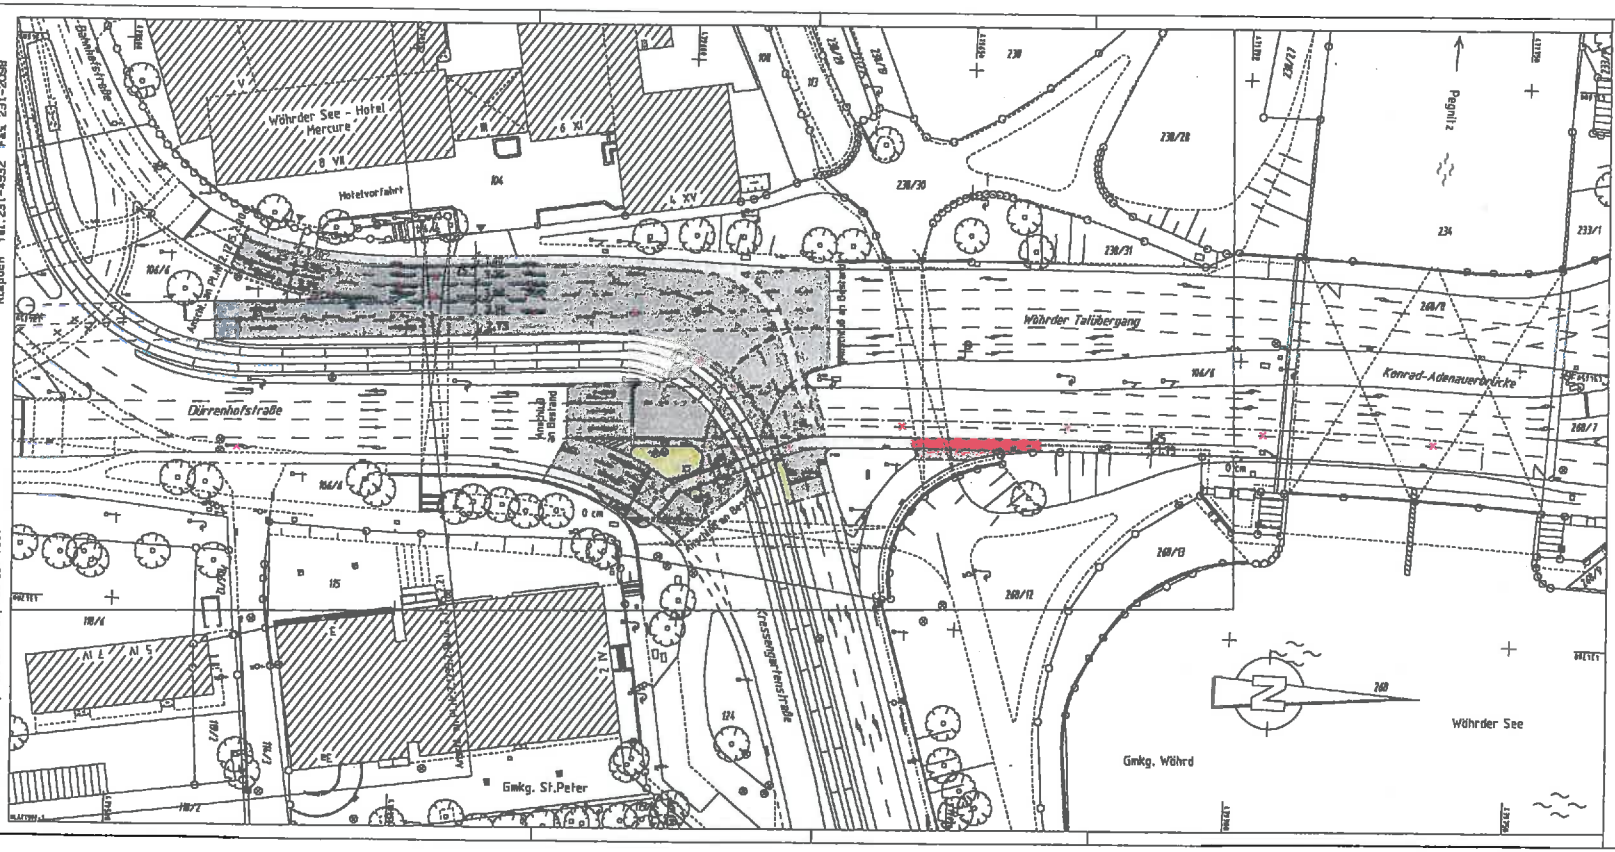

Zeichenerklärung:

Planung

- Hochbord
- Hochbord abgesenkt
- vorh. Baum
- Einfahrt/Ausfahrt
- Beleuchtung (Stahl-/Betonmast)
- erf. Abbruch
- neue Maststandorte
- Fahrbahnfläche
- Gehwegfläche
- Bordsteinradweg
- Radstreifen/ÖPNV-Spur
- Radweg furt eingefärbt
- sonstige Pflasterfl.
- Grünfläche

VERKEHRSPLANUNGSAMT NÜRNBERG

STRASSENPLANUNG		DÜRRENHOFSTRASSE - WÖHRDER TALÜBERGANG
ABTEILUNGSLEITUNG	gez. Wunder	Radverbindung zur Bahnhofstraße und zur Konrad-Adenauerbrücke
BEARBEITUNG	Kläbel (53551)	Lageplan
	Wolff	
ÄNDERUNGEN		M = 1 : 500 / NR. 7, 528.2.3
DATUM / BEARBEITUNG / OBJEKT		NÜRNBERG, AM 16.04.2012
		gez. Jülich AMTSLEITER

Plangrundlage: Amt für Geoinformation und Bodenordnung
Digitale Stadtgrundkarte mit Vermessung und Kartierung:
Geo/1-2, Herr Herbst, Tel. 231-4422, Fax 231-7301

Gesamtbearbeitung der Plangrundlage in CAD/tc
Verkehrsplanungsamt Nürnberg, Straßenplanung
Klapuch Tel. 231-4932 Fax 231-2098

Beilage 11.2

TOP: 18

I. Beschluss

Verkehrsausschuss

Sitzungsdatum 15.11.2012

öffentlich

Betreff:

Niederschriftsbeschluss des Verkehrsausschusses am 20.09.2012

Abstimmungsergebnis:

☐ **einstimmig**
☐ **angenommen/beschlossen, mit Gegenstimmen**
☐ **abgelehnt, mit Stimmen**

Beschlusstext:

Die Niederschrift über die Sitzung des Verkehrsausschusses am 20.09.2012 hat heute ohne Erinnerung aufgelegen.

II. Ref.VI / Vpl

III. **Abdruck an:**

☐ Ref. I/OrgA ☐
☐ Ref. II/Stk ☐
☐ ☐

Vorsitzende(r): Referent(in): Schriftführer(in):