
Bereich Marienberg

Lfd. Nr.	Umgrenzung des Bereiches	ohne Maßstab	Anmerkungen

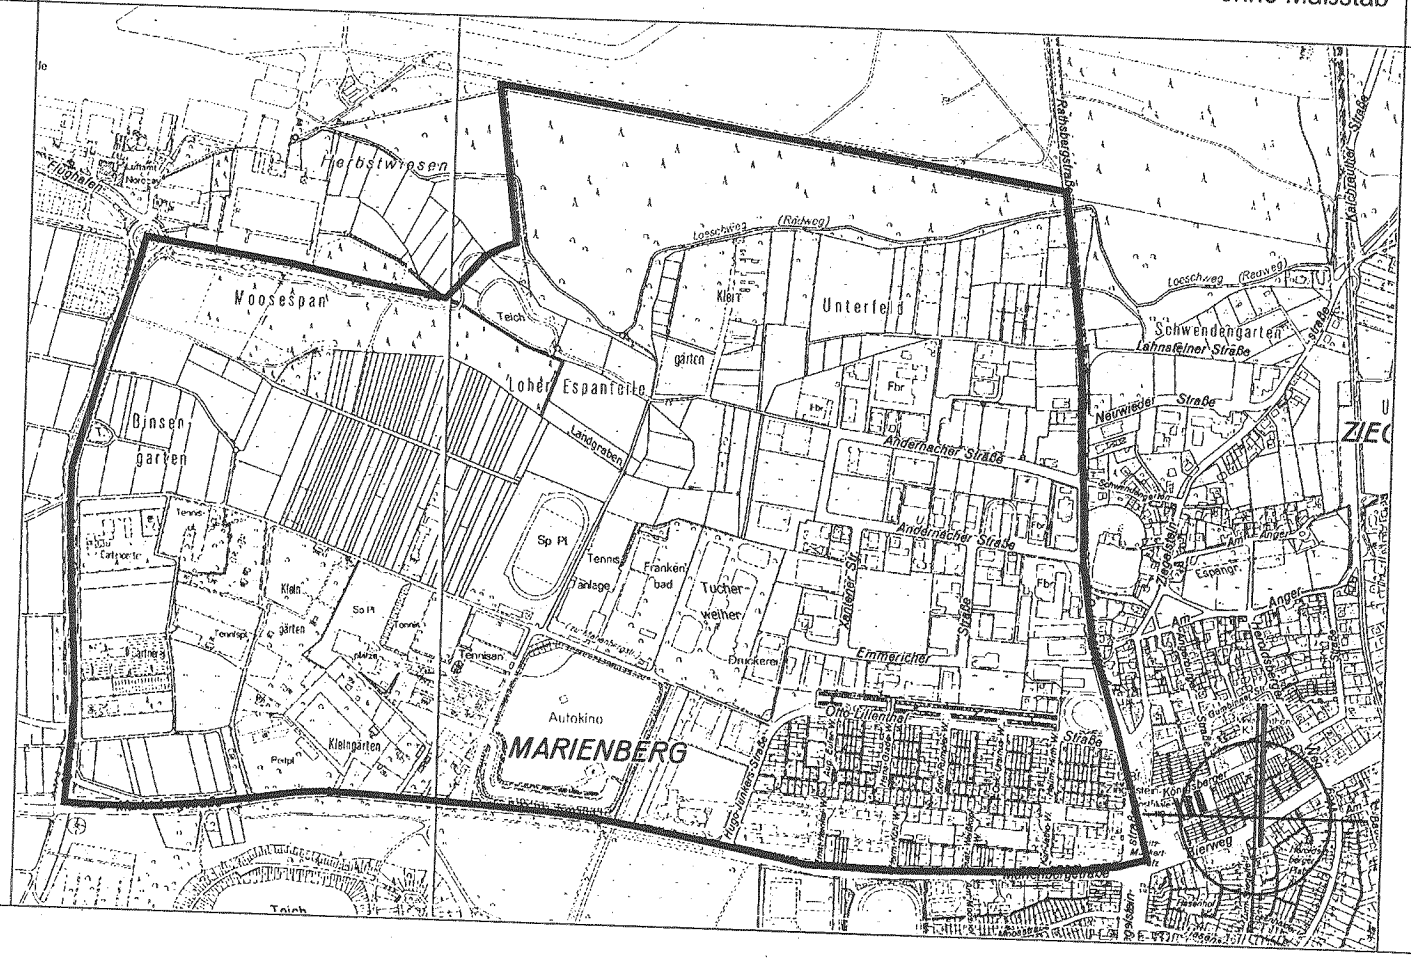


Beilage 7.3

Standorte der Bayer. Asphalt-Mischwerke (BAM)

Lfd. Nr.

Umgrenzung des Bereiches

ohne Maßstab

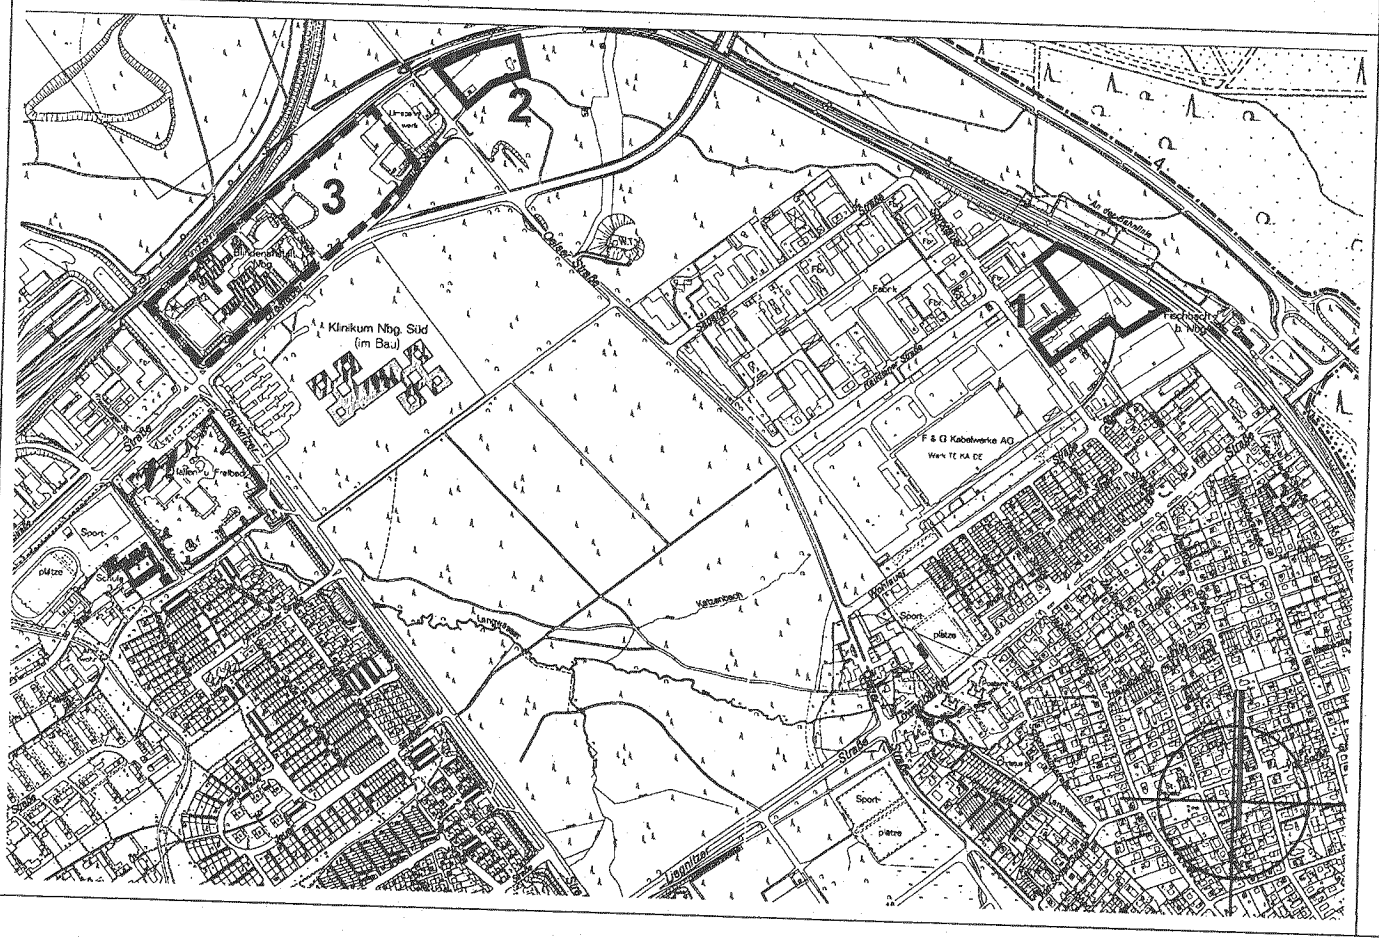


Anmerkungen

1	Standort Sprottauer Straße
2	Standort Breslauer Straße
3	Blindenanstalt Nürnberg (einschl. geplanter Erweiterung)

Bereich Reutles
Buchwiesenstraße

Lfd. Nr.	Umgrenzung des Bereiches	M 1 : 10 000	Anmerkungen

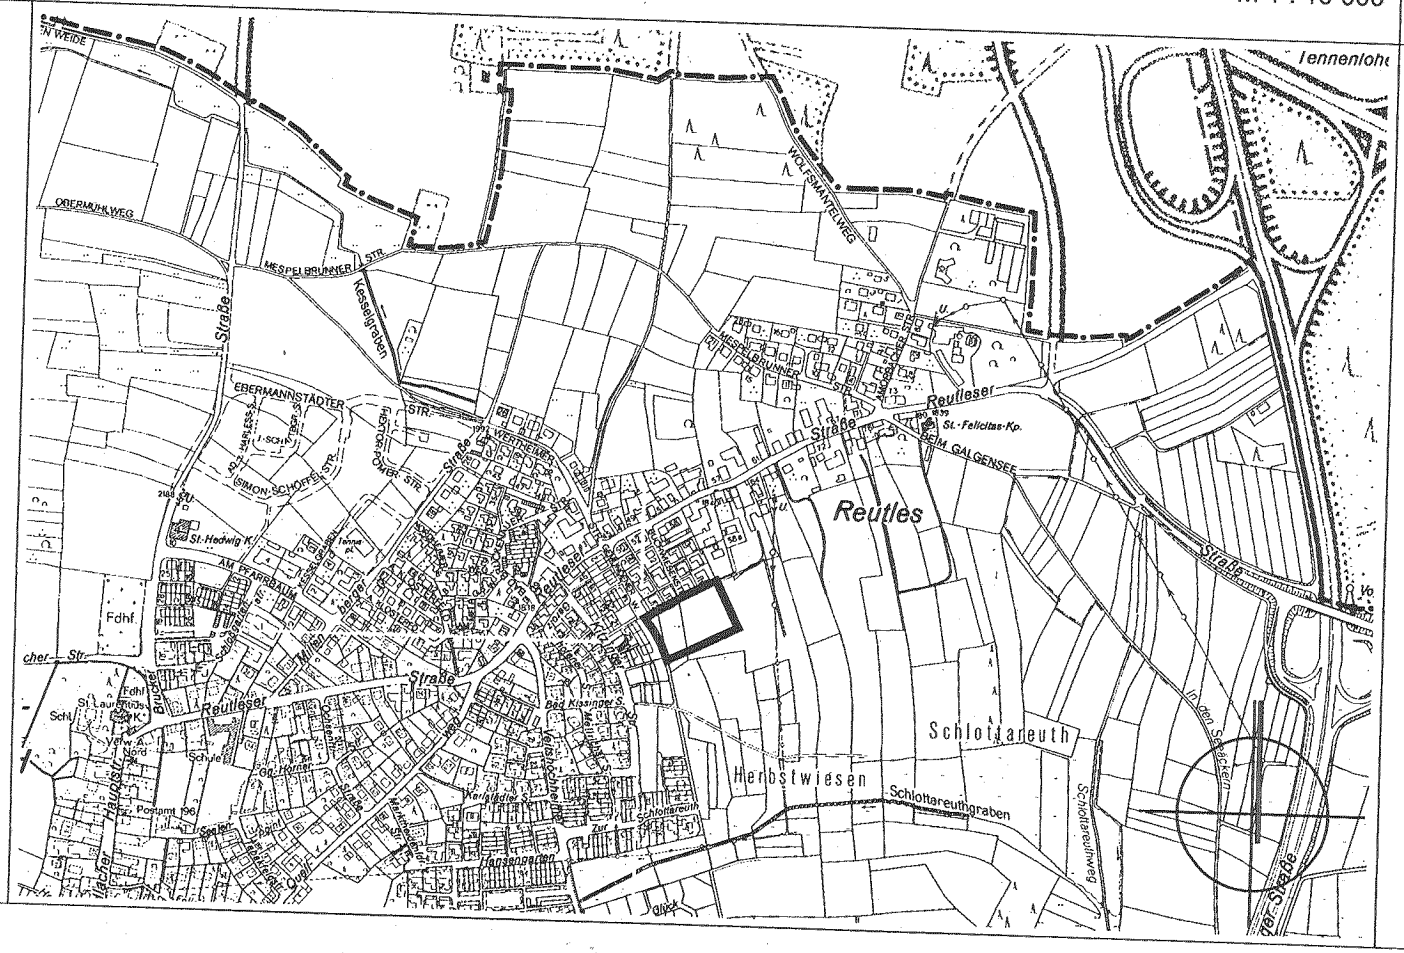


Bereich Erlenstegen
Steiglehnerstraße

Umgrenzung des Bereiches


M 1 : 10 000

Anmerkungen

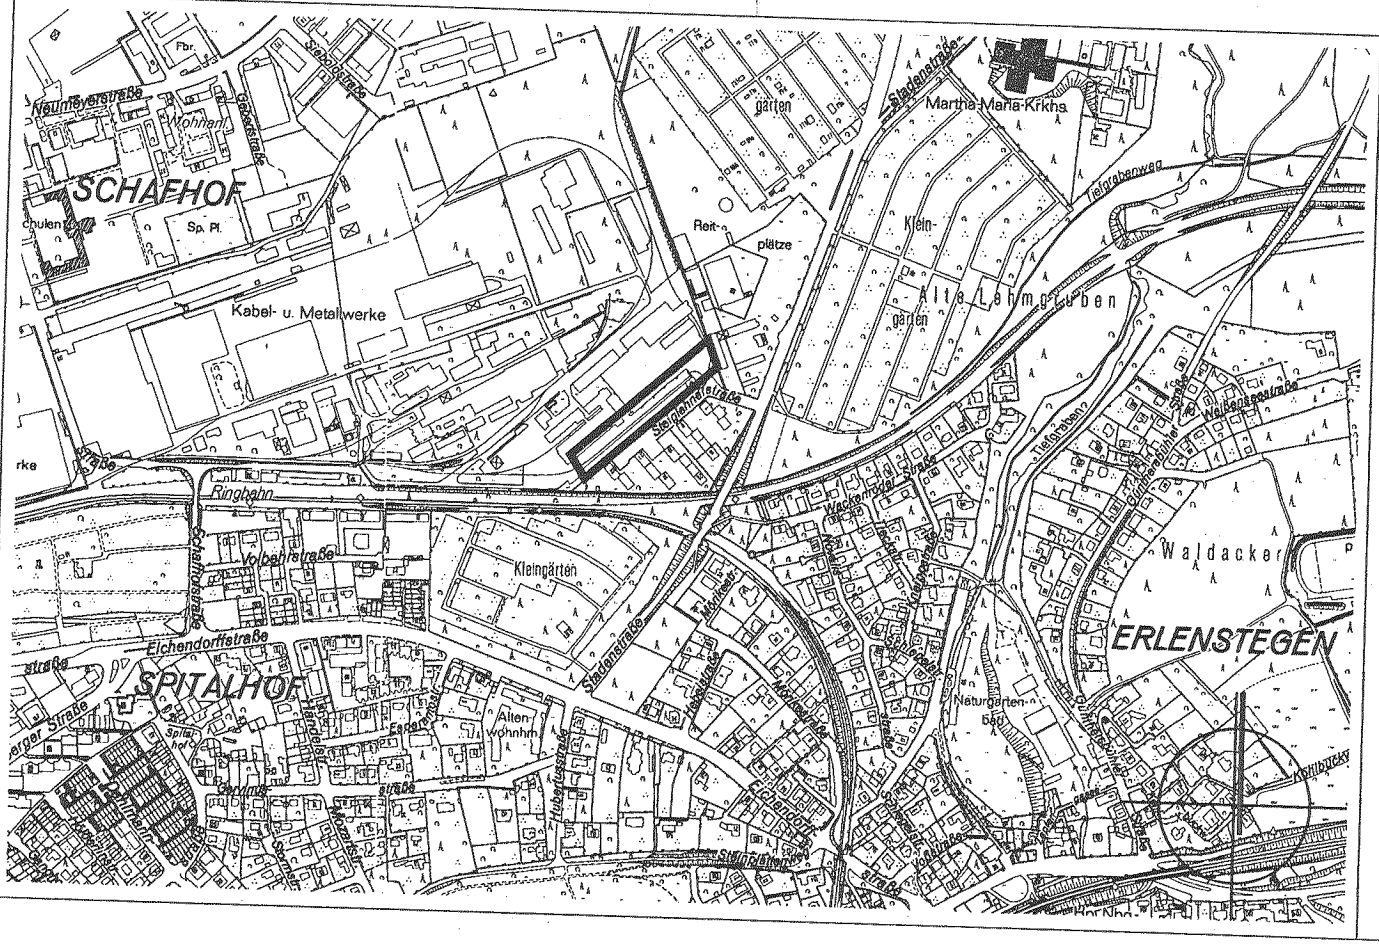


Bereich Eibach
Motterstraße/Forstweiher

Lfd. Nr.	Umgrenzung des Bereiches	M 1 : 10 000	Anmerkungen

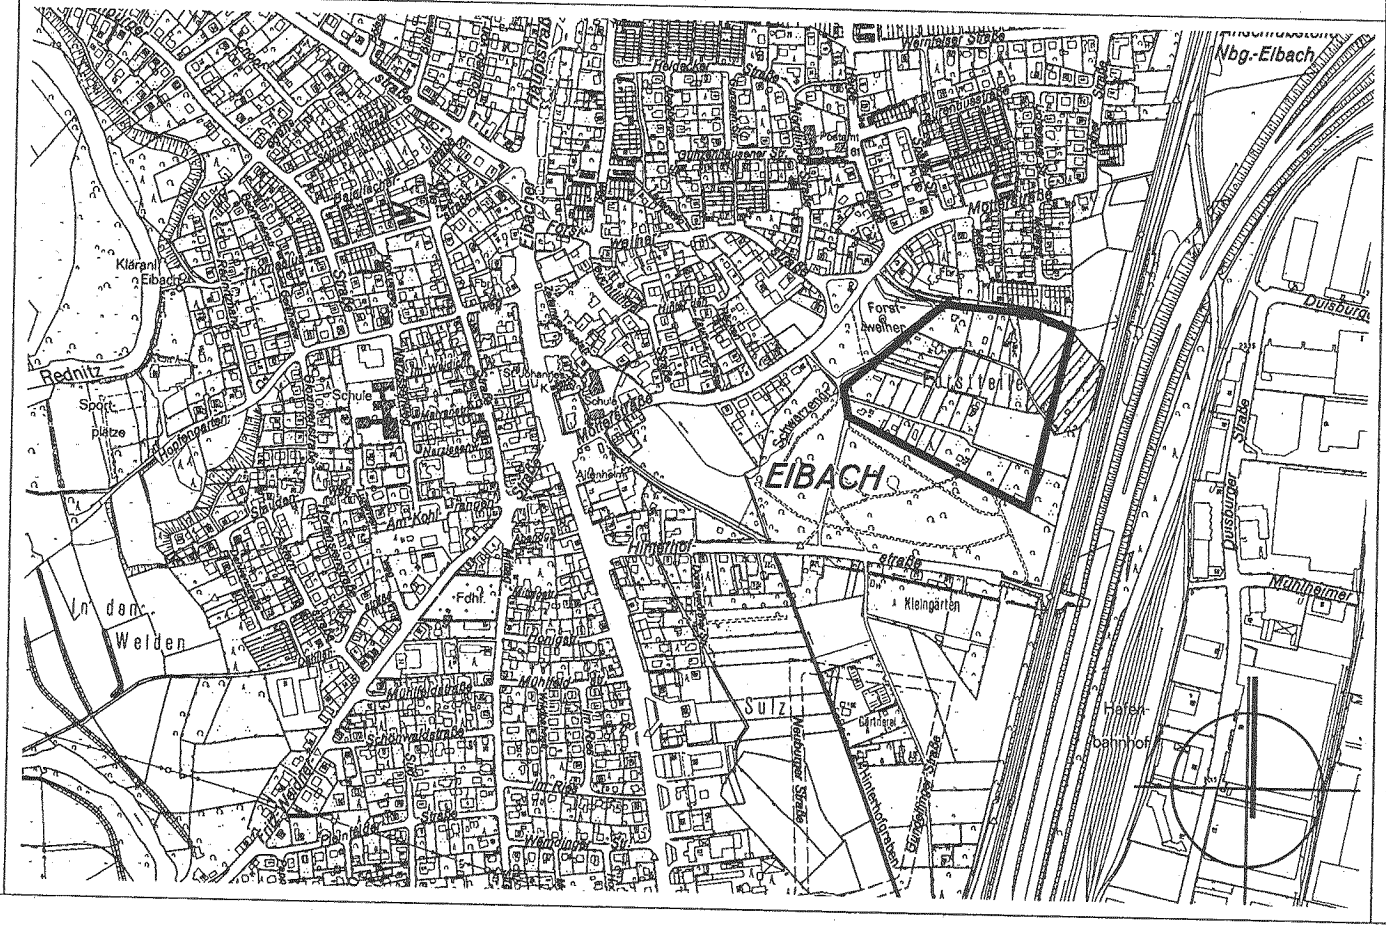

Bereich Altenfurt
Moorenbrunnfeld

Lfd. Nr.	Umgrenzung des Bereiches	M 1 : 10 000	Anmerkungen

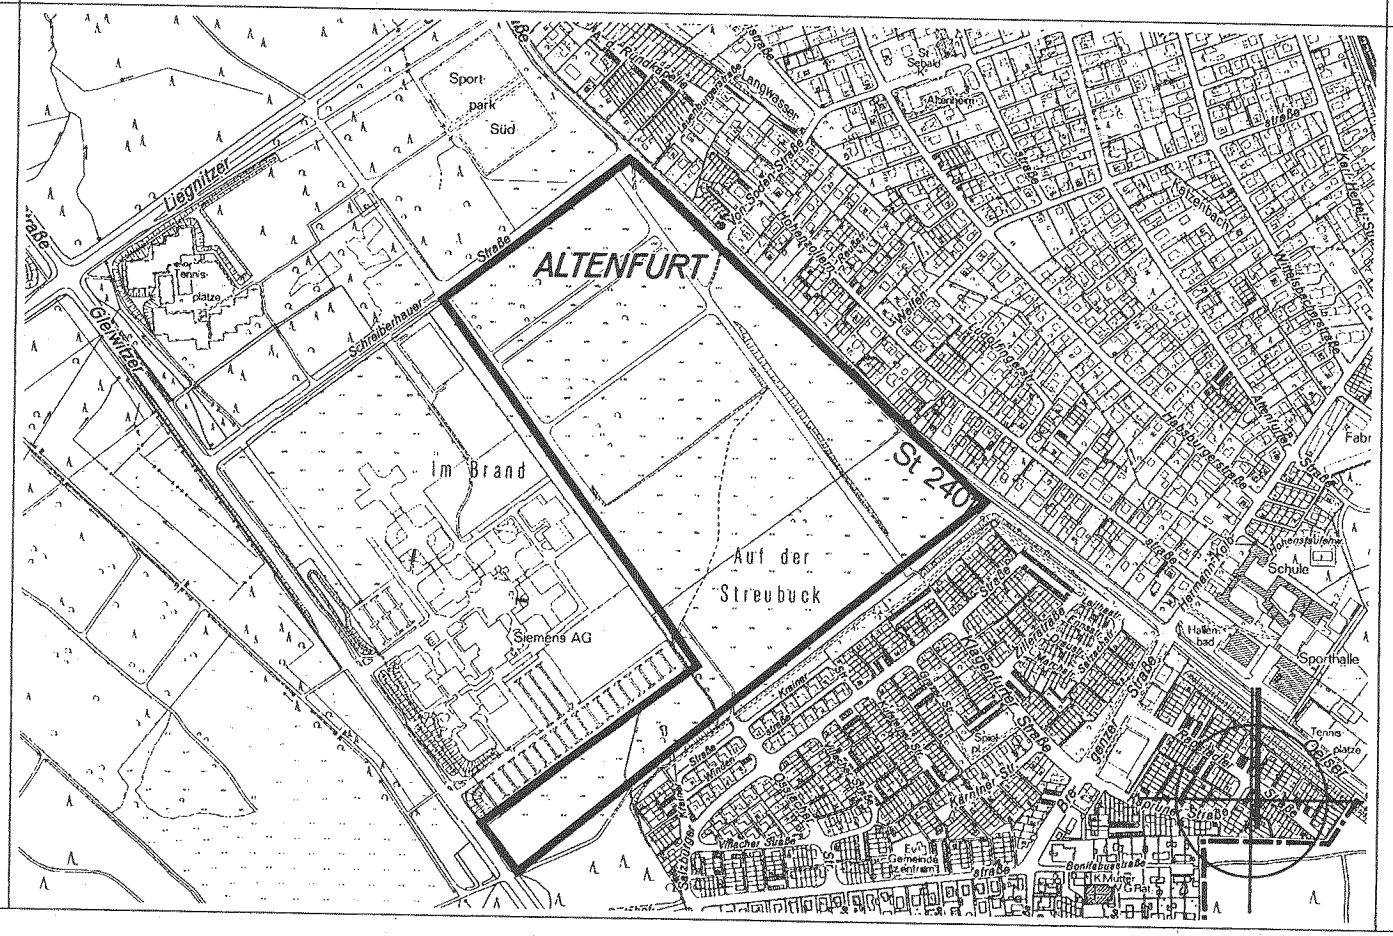

Bereich Boxdorf
Ortsmitte

Lfd. Nr.	Umgrenzung des Bereiches	M 1 : 10 000	Anmerkungen

