610-21-51/Westtorgraben

Beilage 16.1
zur Einladung für die 21. Sitzung des Verkehrsausschusses am 28.05.1998

Westtorgraben Rad-/Gehwegunterführung südlich der Hallertorbrücke

Anmeldung

zur Tagesordnung des Verkehrsausschusses
am 28. Mai 1998
- öffentlicher Teil -

- Auflage -

I. Sachverhalt:

Es ist geplant, südlich der Hallertorbrücke entlang der Pegnitz eine direkte Rad-/Gehwegverbindung zwischen der Altstadt und dem Kontumazgarten herzustellen. Die Unterführung mit der Anbindung an das bestehende Wegenetz soll in das Sanierungsprogramm südliche Altstadt aufgenommen werden. Ein Grundsatzbeschluß ist in der Sitzung des Ausschusses für Stadtplanung im Juli 1998 vorgesehen. Als Voraussetzung für die AfS-Behandlung soll ein Beschluß im Verkehrsausschuß herbeigeführt werden.

Die Finanzierung der Maßnahme erfolgt bei Anerkennung durch den Zuschußgeber als förderungswürdiges Vorhaben teilweise durch staatliche Fördermittel.

Die Planung wurde im Rahmen der Verkehrsbesprechung mit den zuständigen Fachdienststellen abgestimmt.

II. Beilagen:

Straßenplan Westtorgraben Rad-/Gehwegunterführung südlich der Hallertorbrücke

III. Beschlußvorschlag:

siehe Anlage

IV. Herrn OBM K. g. - 8. 05. 98 OBM

V. Referat VII

Nürnberg, 29.04.98
Referat VII

AFU, 28.5.98

14. Straßenplan Braillestraße zwischen Großreuther Straße und Julius-Kelber-Weg

Beschluß: mit 14 : 0 Stimmen beschlossen

Der Verkehrsausschuß beschließt den Ausbau der Braillestraße gemäß dem Straßenplan Nr. 2.1305.2.2 vom 17.02.1998 und empfiehlt, den erforderlichen Grunderwerb zu tätigen.

15. Westtorgraben Rad-/Gehwegunterführung südlich der Hallertorbrücke

Beschluß: mit 14 : 0 Stimmen beschlossen

Der Verkehrsausschuß beschließt den Bau der Rad-/Gehwegunterführung südlich der Hallertorbrücke mit der Anbindung an das bestehende Wegenetz gemäß dem Straßenplan Nr. 2.1528.2.1 vom 08.01.1998 und empfiehlt, den erforderlichen Grunderwerb zu tätigen.


16. Niederschrift über die 20. Sitzung des Verkehrsausschusses vom 02.04.1998

Die Niederschrift hat heute ohne Erinnerung aufgelegen.

Nürnberg, 28. Mai 1998
Der Vorsitzende:
i. V. Jüngkunz

Der Referent:

Schriftführerin:
Schwarzinger

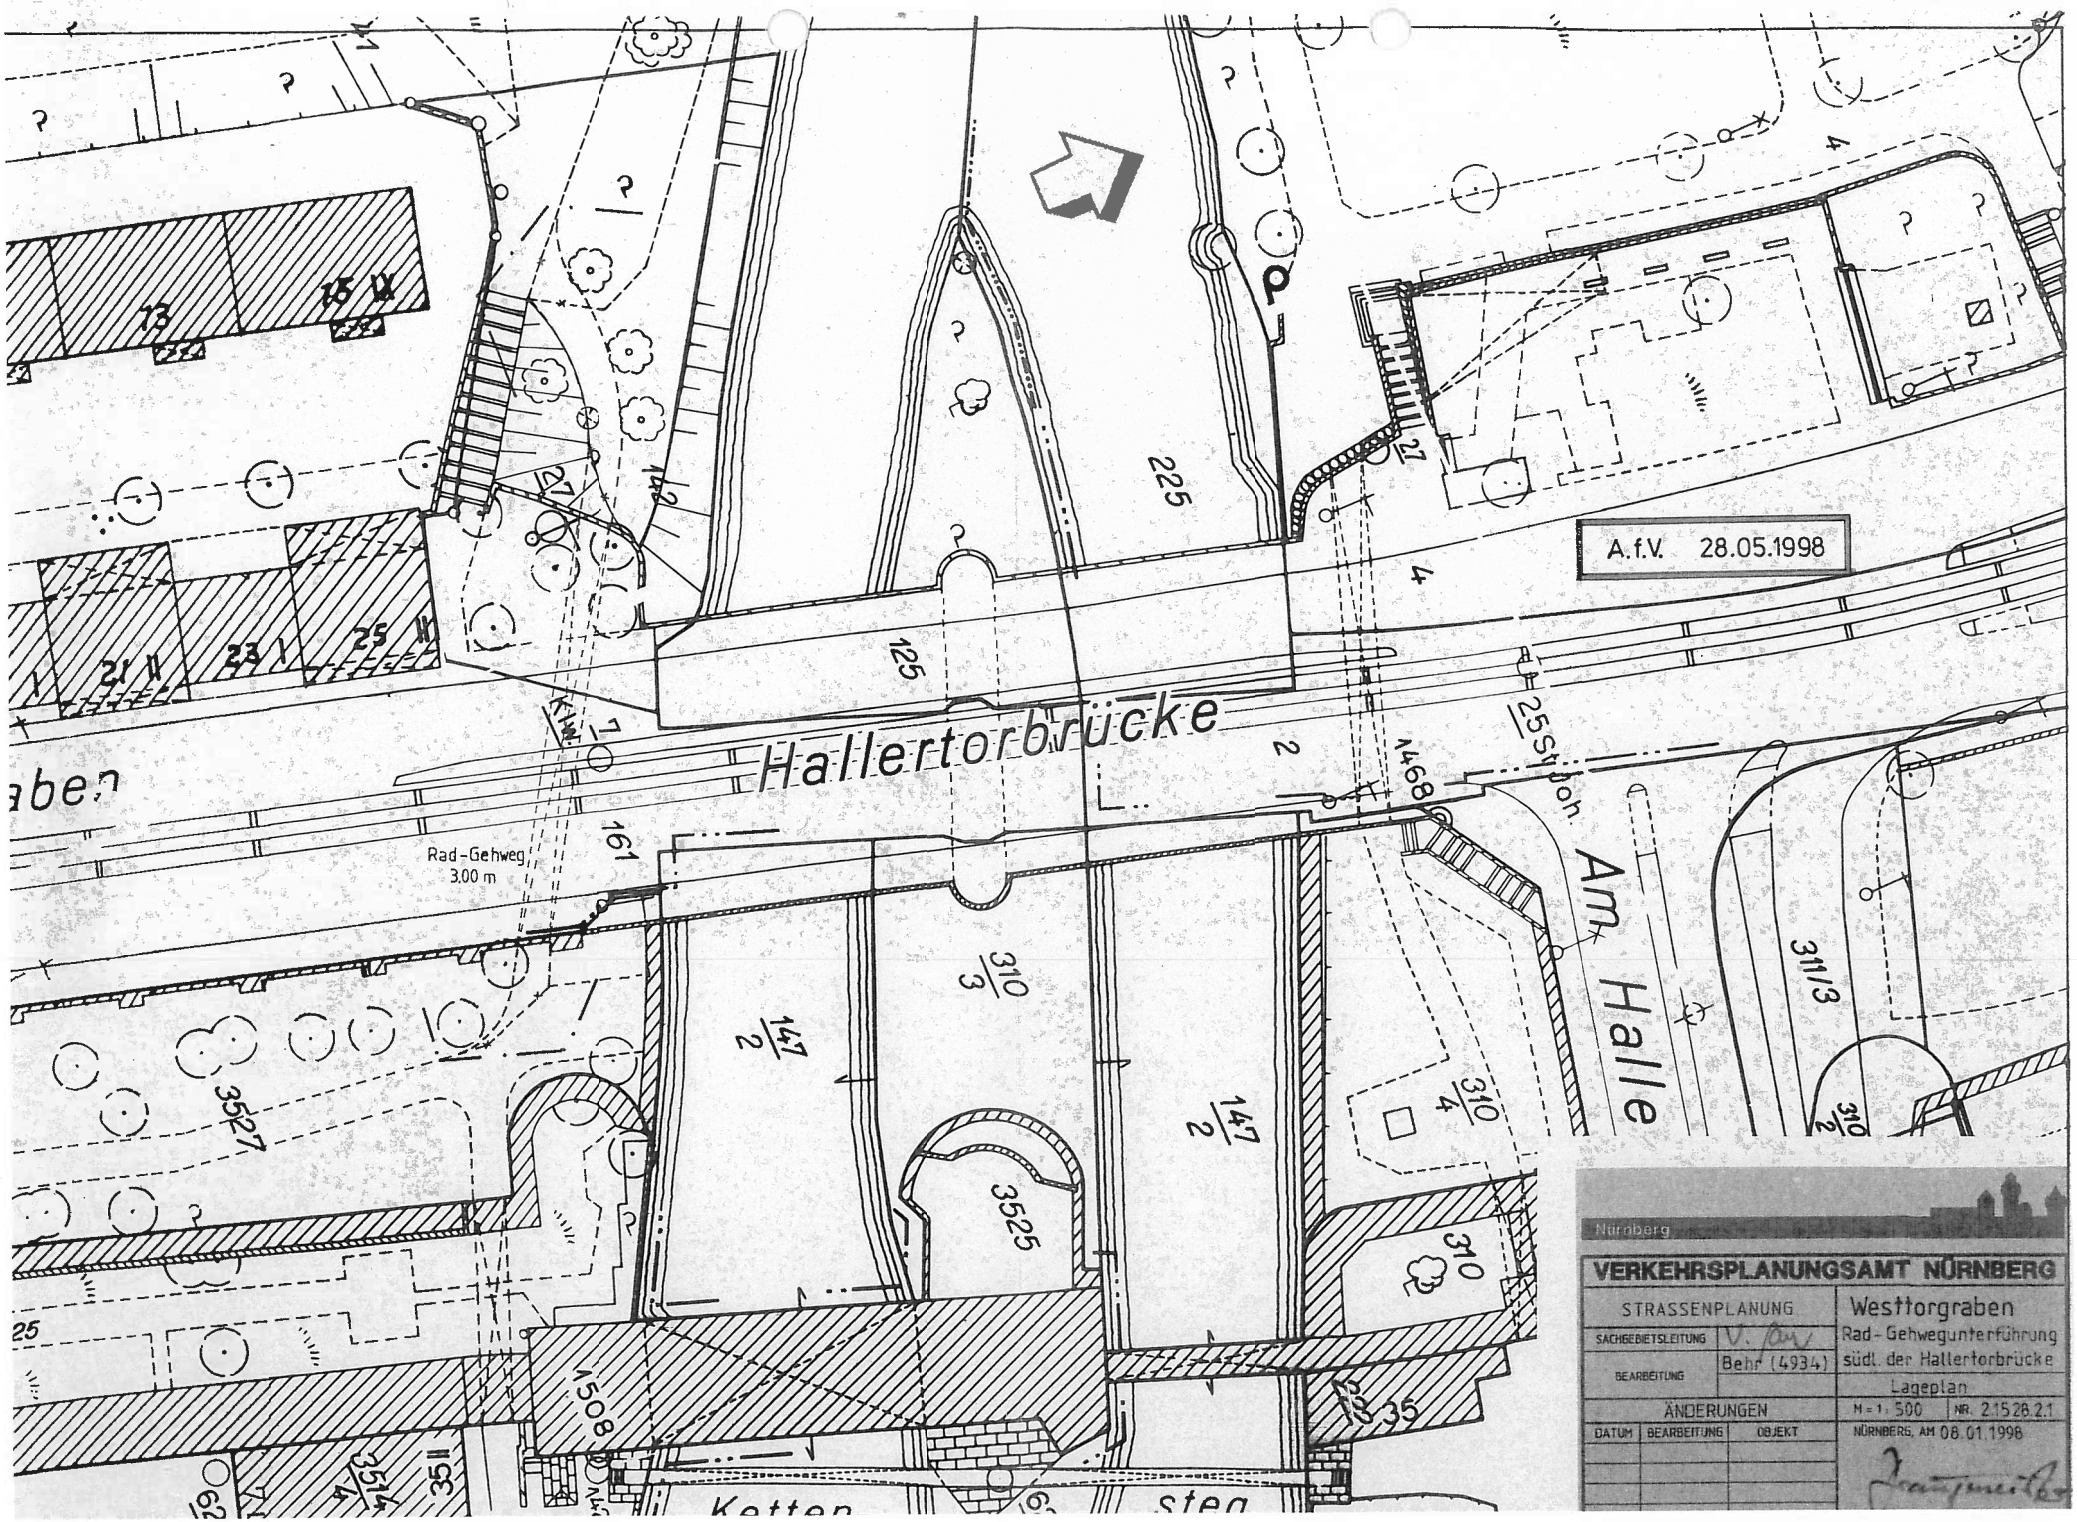

Nürnberg

VERKEHRSPLANUNGSAMT NÜRNBERG

STRASSENPLANUNG	Westtorgraben
SACHGEBIETSLEITUNG: V. Aw	Rad-Gehwegunterführung südl. der Hallertorbrücke
BEARBEITUNG: Behr (4934)	Lageplan
ÄNDERUNGEN	M = 1: 500 NR. 2.1526.2.1
DATUM / BEARBEITUNG / OBJEKT	NÜRNBERG, AM 08.01.1998