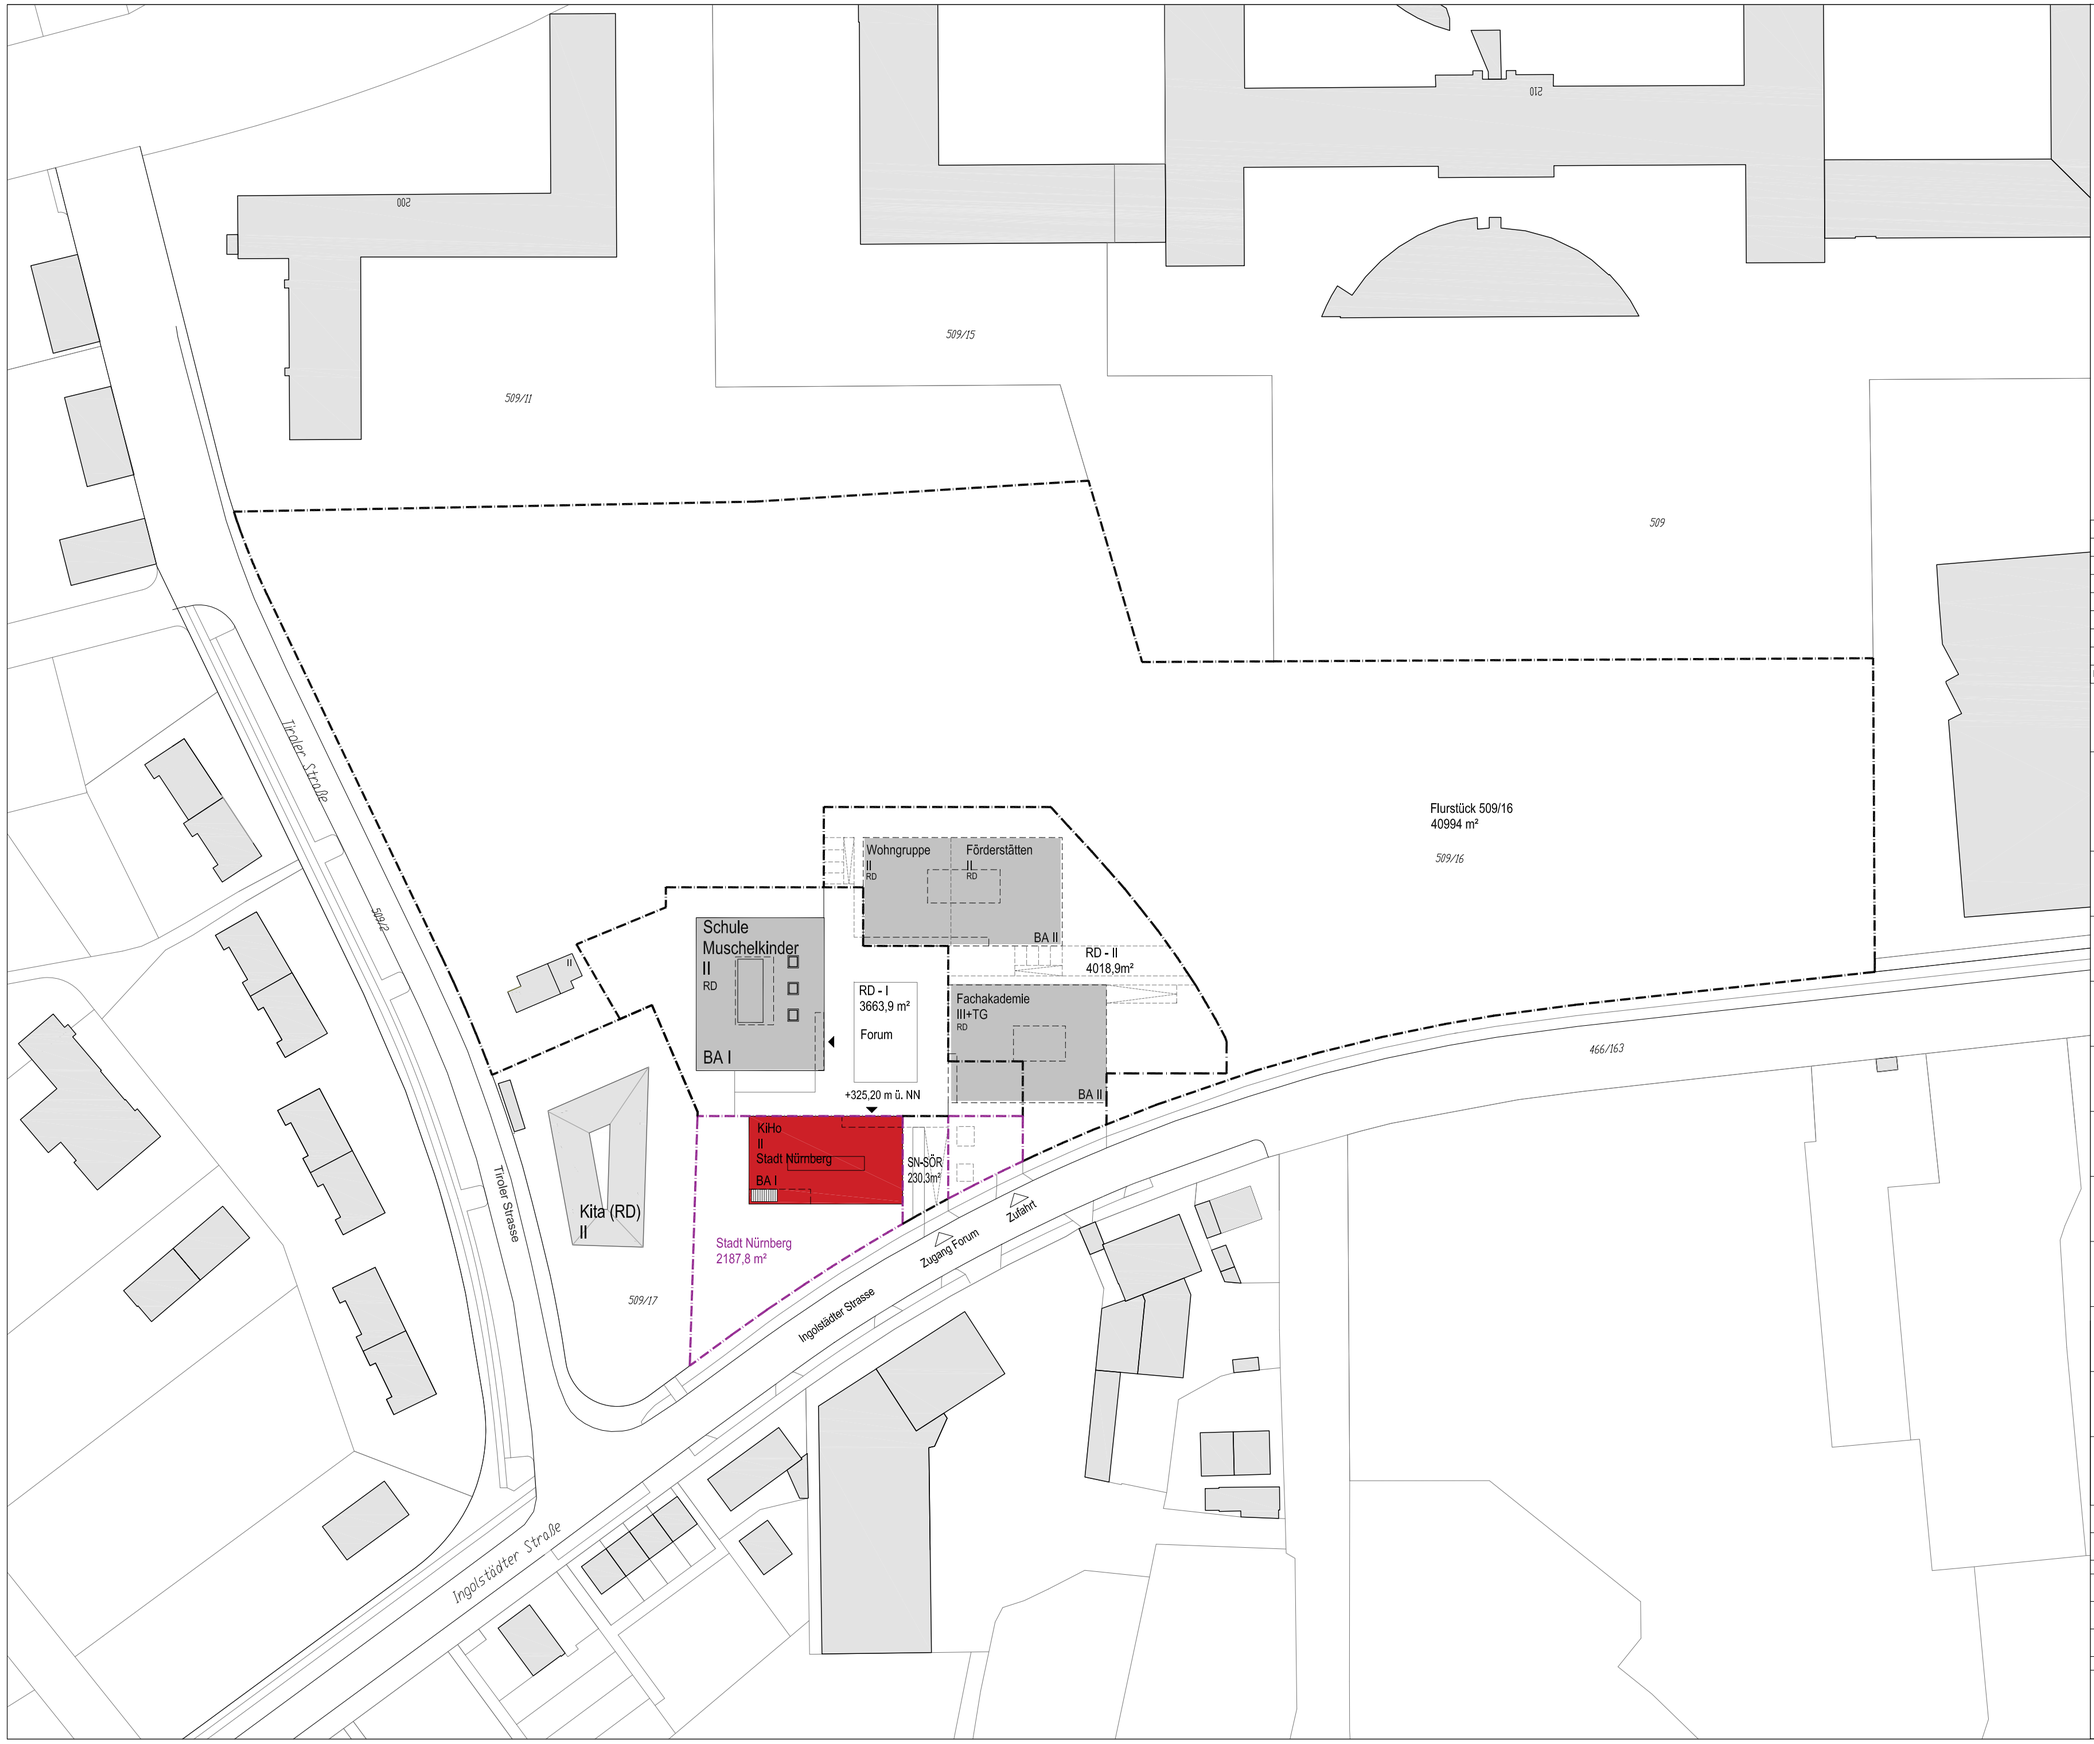


Index	Datum	Änderungen	Bearbeiter

Projekt

Neubau KiHo

Tiroler Straße
90461 Nürnberg

Bauherr

Stadt Nürnberg vertreten durch WBG KOMMUNAL GmbH
Breslauer Str. 396
90471 Nürnberg

Architekt

huber staudt architekten bda
Gesellschaft von Architekten mbH
Kelthstrasse 2-4
10787 Berlin
Tel. 030 - 8800 1080
Fax. 030 - 8800 1099
info@huberstaudtarchitekten.de

Außenanlagen

LA.BAR Landschaftsarchitekten bdla
Büro für Landschaftsarchitektur
Alexanderinenstraße 2-3
10969 Berlin
Tel. 030 - 612 01 938
Fax. 030 - 612 01 939
Info@la-bar.de

Technische Gebäudeausrüstung

KOPPE Ingenieurbüro GmbH
Ingenieurbüro für Gebäudetechnik
Dürrenhofstraße 5
90478 Nürnberg
Tel. 0911 - 43 90 1 12
Fax. 0911 - 43 90 1 10
Info@ib-koppe.de

Bauingenieur / Statiker

Ingenieurbüro merkl & merkl
Tragwerksplanung
Ridingerstraße 9
90480 Nürnberg
Tel. 0911 / 40-6843
Fax. 0911 / 40-7032
m.merkl@ib-merkl.de

Brandschutzplanung

Johannes Steinhauser
Weinleite 5
91804 Mörnsheim
Tel. 09145 / 7170
Fax. 09145 - 6661
Info@steinhauser-architekten.de

Bauphysik / Bauakustik

IBAS Ingenieurgesellschaft mbH
Nibelungenstraße 35
95444 Bayreuth
Tel. 0921 / 75743-0
Fax. 0921 / 75743-43
matthias.schulz@ibas-mgh.de

Dynamische thermische Simulation

Ingenieurbüro Seidel
Am Haferbründl 6a
93158 Teublitz
Tel. 09471 / 9501470
Fax. 09471 / 9501472
u.seidel@iboseidel.net

Küchenplanung

Rudolf Lange - GmbH & Co.KG
Sigmundstraße 139
90431 Nürnberg
Tel. 0911 / 93190-50
Fax. 0911 / 93190-51
markus.rele@lange-gastro.de

Planstand	Entwurfsplanung
Planinhalt	Lageplan

Maßstab	1:1000	Datum	15.11.2017
Blattnr.	TIR_AFR_03_LA_DA_AA_001_00_P	Index	JC
Blattgröße	A2 (594mm x 420mm)	Gez.	

Bauherr	Nutzer	Architekt	Fachingenieur