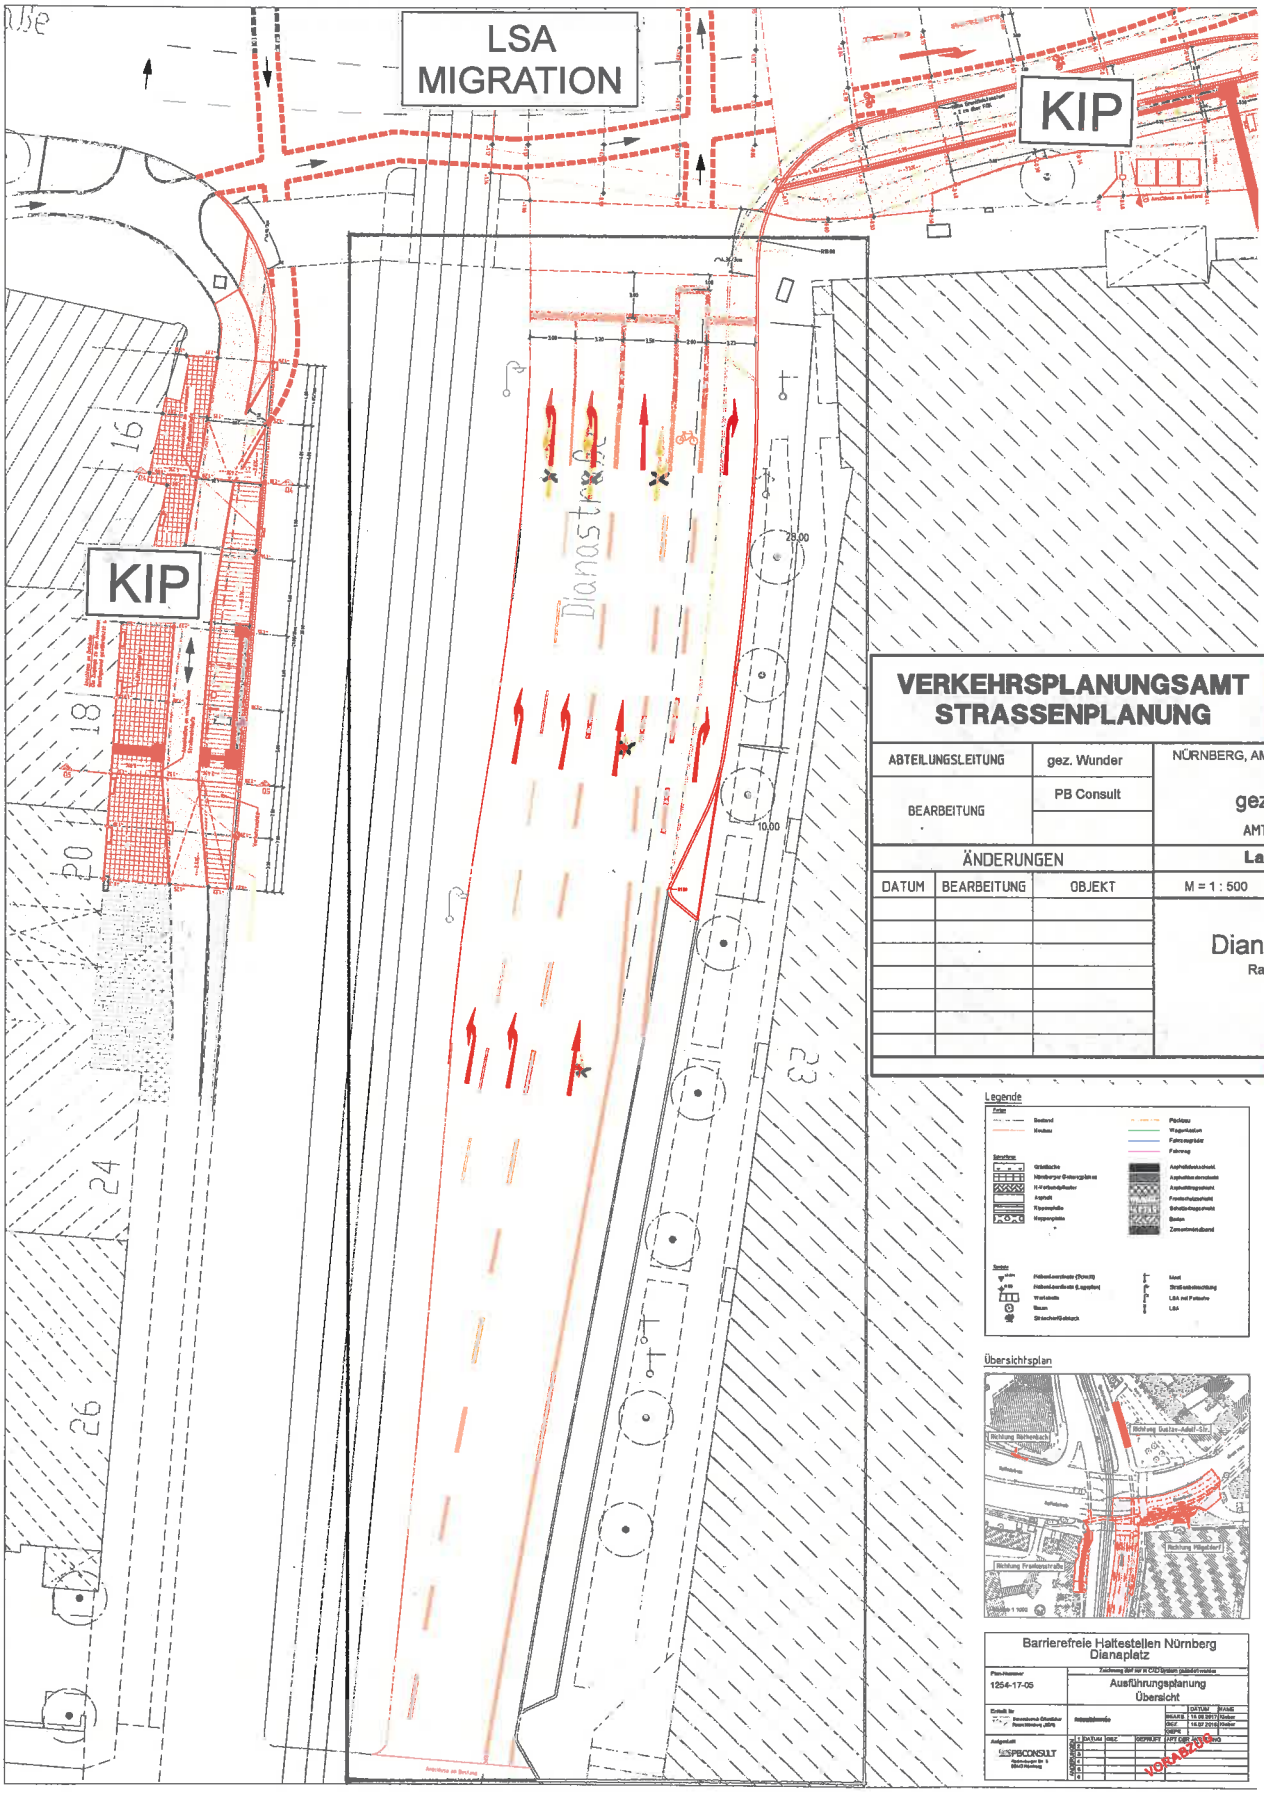


VERKEHRSPLANUNGSAMT
STRASSENPLANUNG

NÜRNBERG

ABTEILUNGSLEITUNG	gez. Wunder	NÜRNBERG, AM 06.02.2017
BEARBEITUNG	PB Consult	gez. Jülich AMTSLEITER

ÄNDERUNGEN			Lageplan	
DATUM	BEARBEITUNG	OBJEKT	M = 1 : 500	2.2155.2.1
			Dianastraße Radstreifen	

Legende

Übersichtsplan

Barrierefreie Haltestellen Nürnberg Dianaplatz

Plan-Nummer: 1254-17-05	Ausführungsplanung Übersicht

Erstellt für: Verkehrsamt Öffentlicher Raum/Abteilung „ÖRV"

Auftragnehmer: SPBCONSULT, Ingenieurbüro Dr. S. Bauer Nürnberg

	DATUM	NAME
BEARB.	15.02.2017	Nieber
GEZ.	15.02.2016	Nieber
GEPR.		

	DATUM	GEZ.	GEPRÜFT	ÄNDERUNG
1				
2				
3				
4				
5				

VORABZUG