Lage des Grundstücks


Nürnberg- Langwasser



Strategieplan


- **Nachbarschaftszentren stärken**
- **Aufwerten des Außenraums**
- **Positive Beispiel Hochhaus**
  >> Aufwerten des Images

Wohnraum quantitativ
und qualitativ steigern

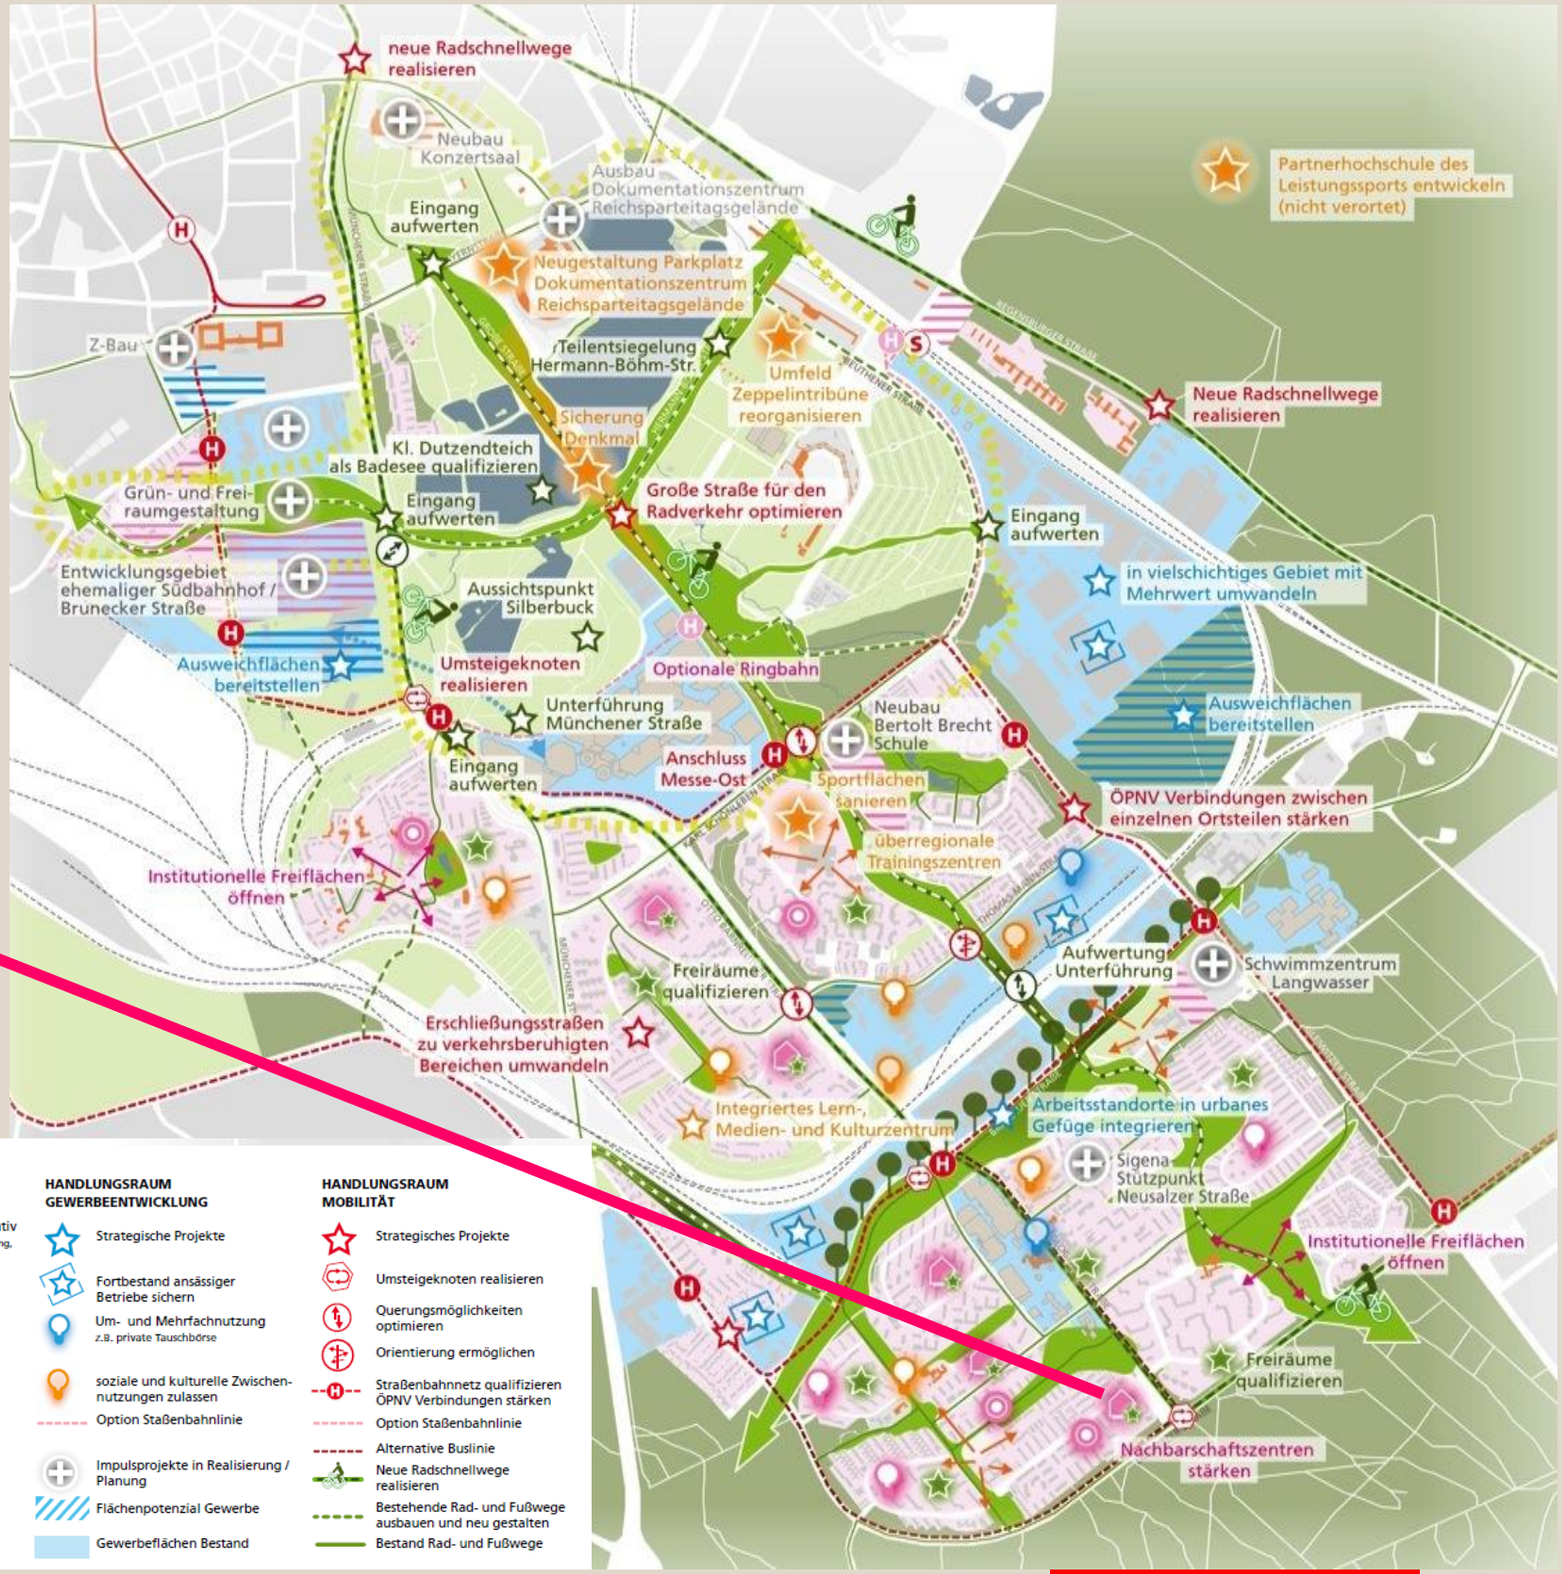

Erdgeschoss

Spielstraße

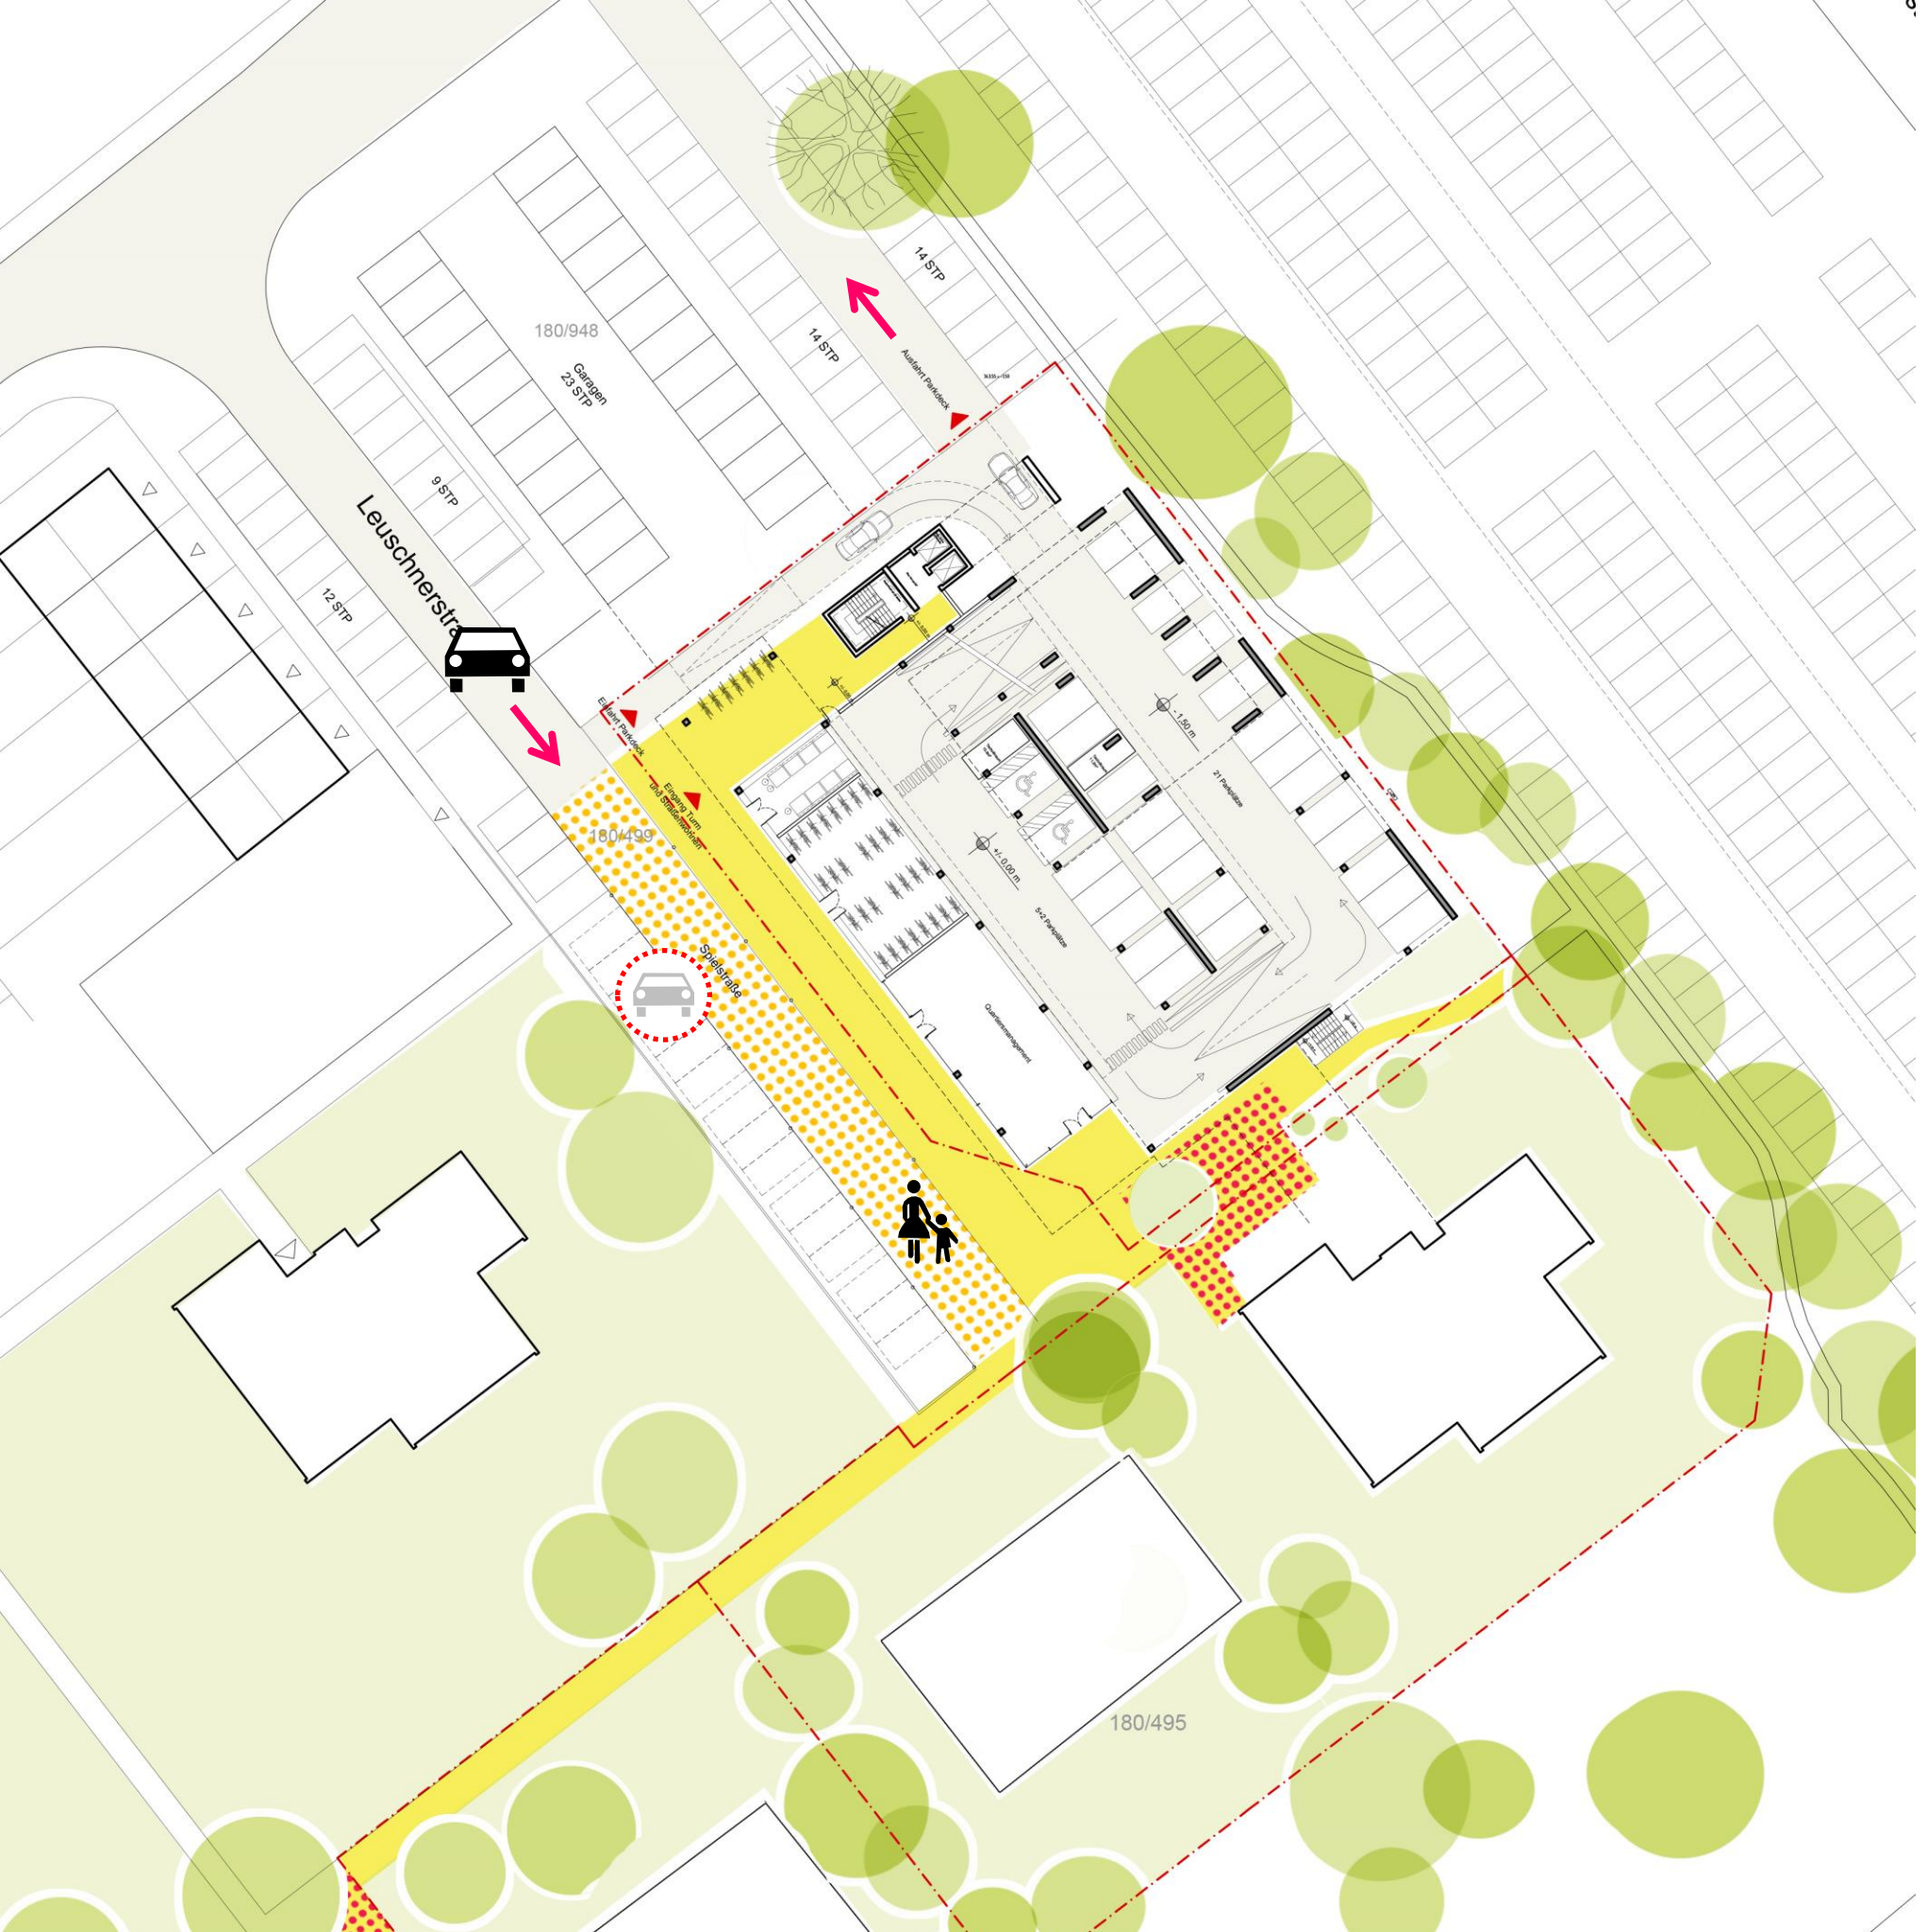

Zufahrt zu Häusern und zum Parkdeck

Zufahrt für Parkplätze

Spielstraße

3 Obergeschoss

Erdgeschoss Turm



Lageplan

Draufsicht



Wohnstraße

Holz mit PV



WOHNEN AN DER LEUSCHNERSTRAßE

NÜRNBERG LANGWASSER

Planbezeichnung

ANSICHT


Maßstab	Format	Datum
1:200	A3	20.11.2017

Behnisch Architekten

BEHNISCH ARCHITEKTEN

Treppenhaus

Wechsel im 2. Obergeschoss

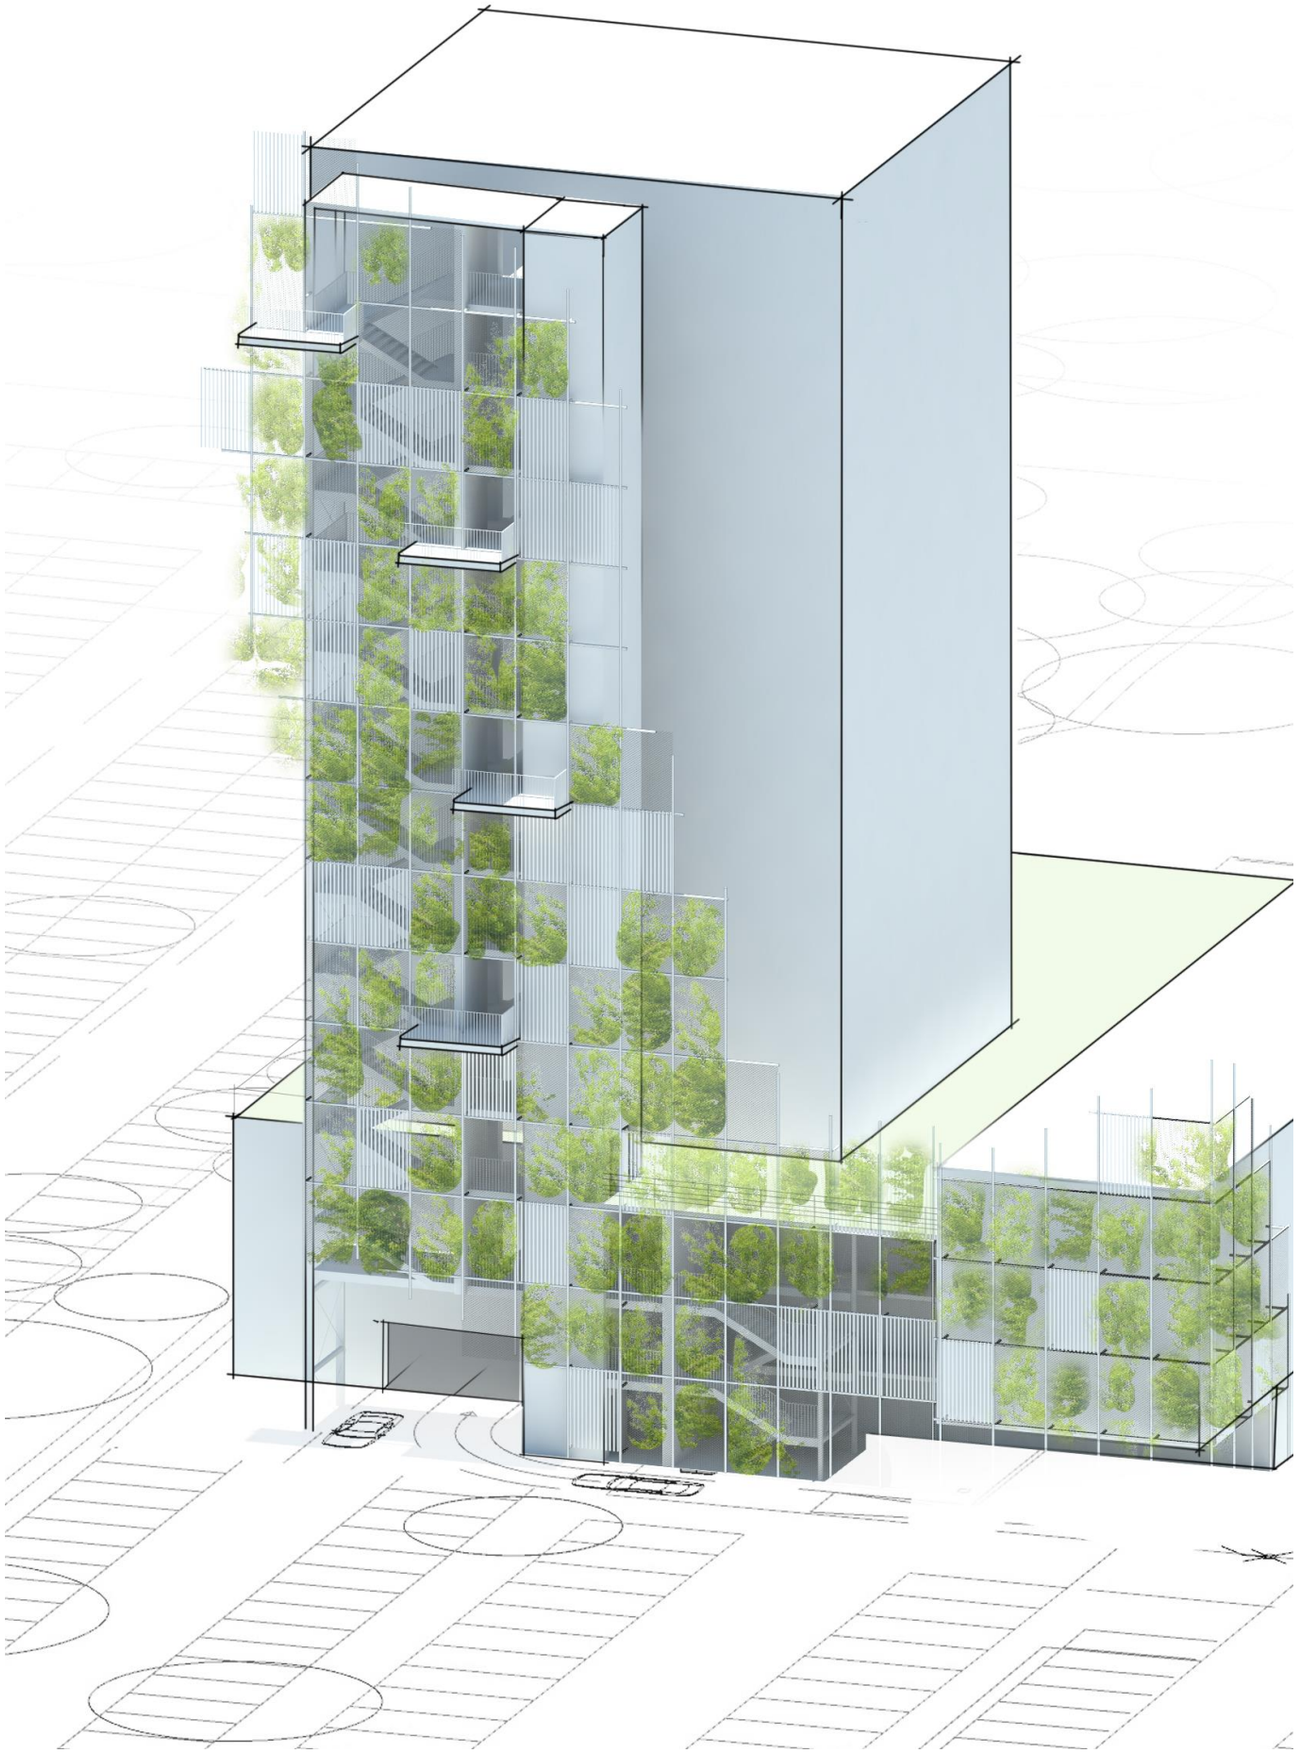

Einfügen von Aussichtpunkten