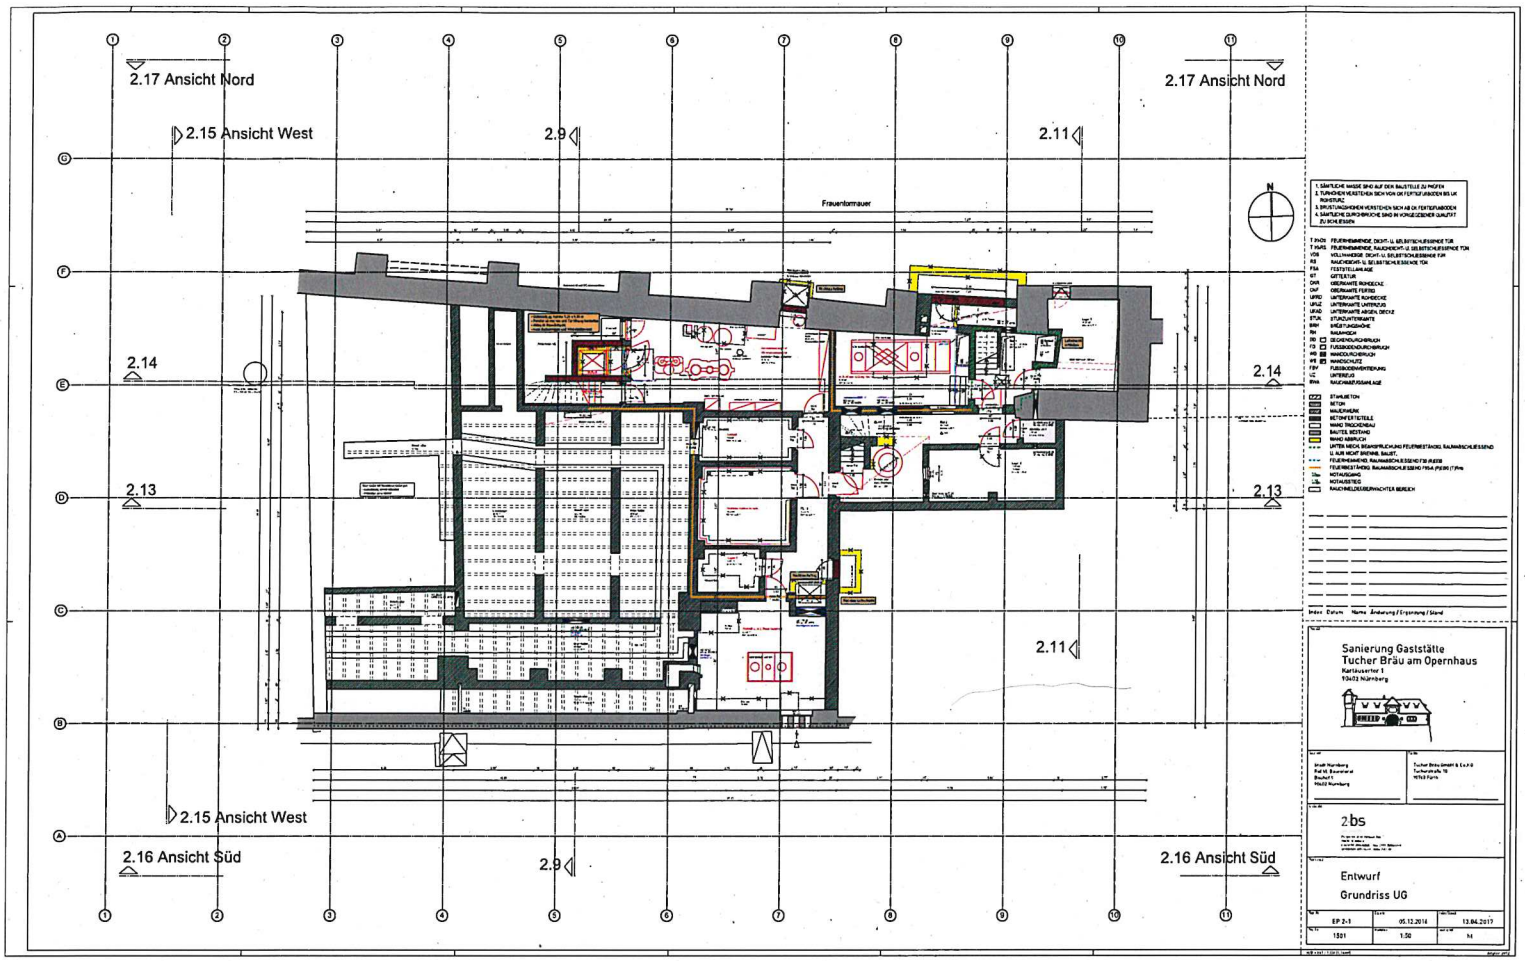

2.17 Ansicht Nord
2.15 Ansicht West
2.9
2.11
2.17 Ansicht Nord
Frauentormauer
2.14
2.13
2.14
2.13
2.11
2.15 Ansicht West
2.16 Ansicht Süd
2.9
2.16 Ansicht Süd
Sanierung Gaststätte
Tucher Bräu am Opernhaus
Kartäuserstr 1
90402 Nürnberg
2bs
Entwurf
Grundriss UG
EP 2-1
05.12.2016
13.04.2017
1501
1:50