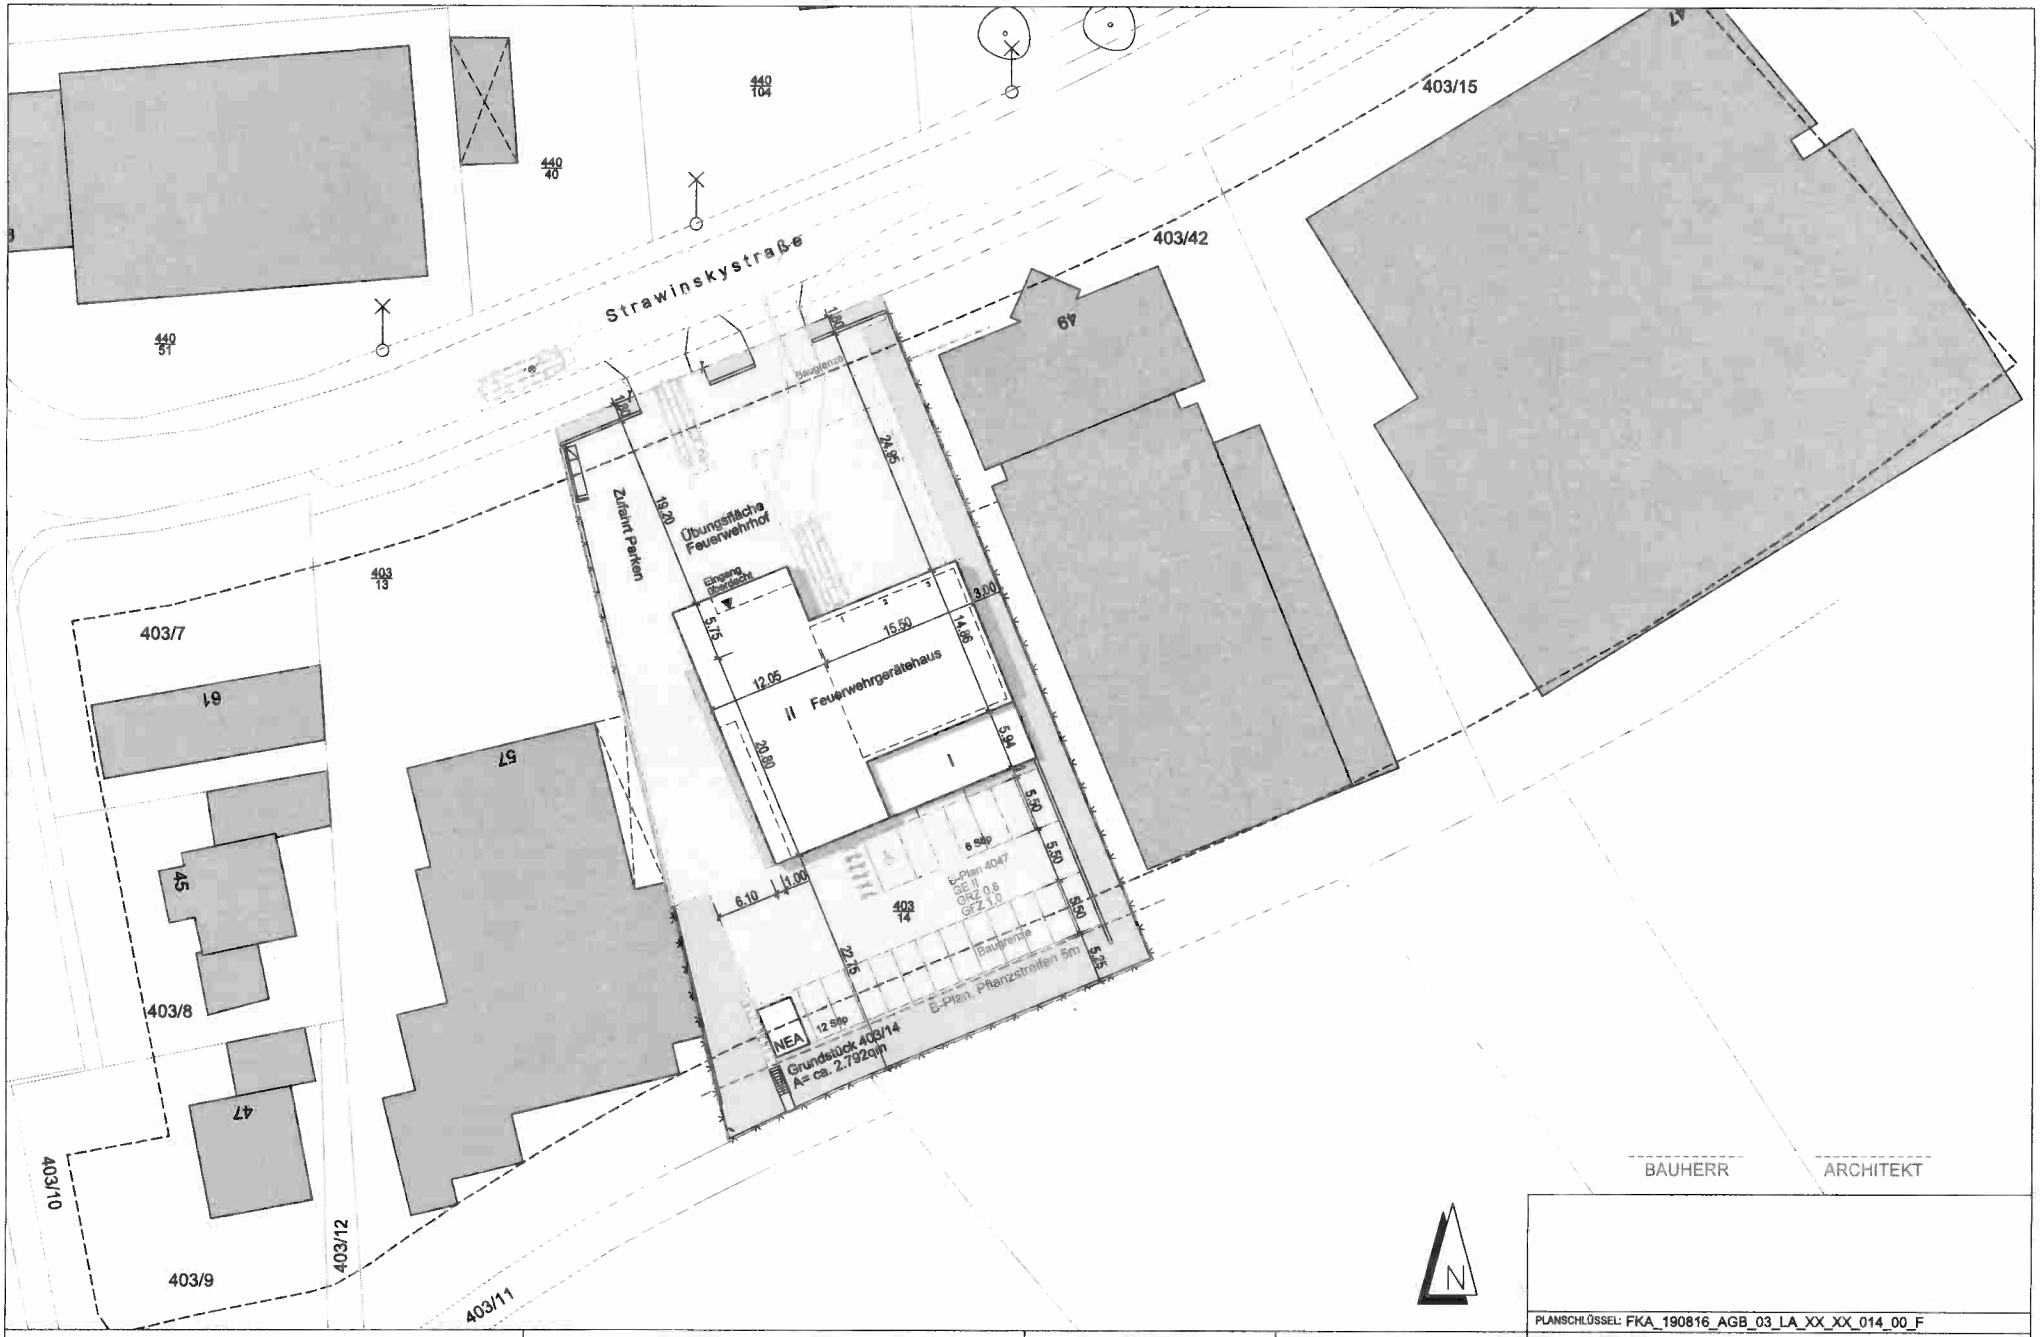


INDEX	ÄNDERUNG	DATUM	NAME
-	-	-	-
-	-	-	-
-	-	-	-
-	-	-	-
-	-	-	-
-	-	-	-

PROJEKT	Neubau FWGH Nürnberg - Katzwang Strawinskystraße, 90455 Nürnberg
BAUVORHABEN	Neubau eines Feuerwehrgerätehauses mit Fahrzeughalle und Funktionstrakt mit Umkleiden und Schulungsraum
BAUHERR	Stadt Nürnberg vertr. d. WBG KOMMUNAL GmbH Beuthener Str. 41, 90471 Nürnberg

GEZEICHNET/GEPRÜFT/ZUSTÄNDIG	MASSTAB/BLATTGRÖSSE
	1:500
PLANNUMMER / DATEINAME	DATUM:
FKA-03-LA-XX-XX_014	16.08.2019

1806_FKA	FKA	AGB	LA	03
PROJEKT KA	BAUTEIL	PLANER	PLANART	LPH

PLANSCHLÜSSEL: FKA_190816_AGB_03_LA_XX_XX_014_00_F

PLANINHALT: Entwurfsplanung
Lageplan
-

XX	XX	014	00	190816	F
EBENE	PLANINHALT	ZEICHN.NR.	INDEX	DATUM INDEX	STATUS