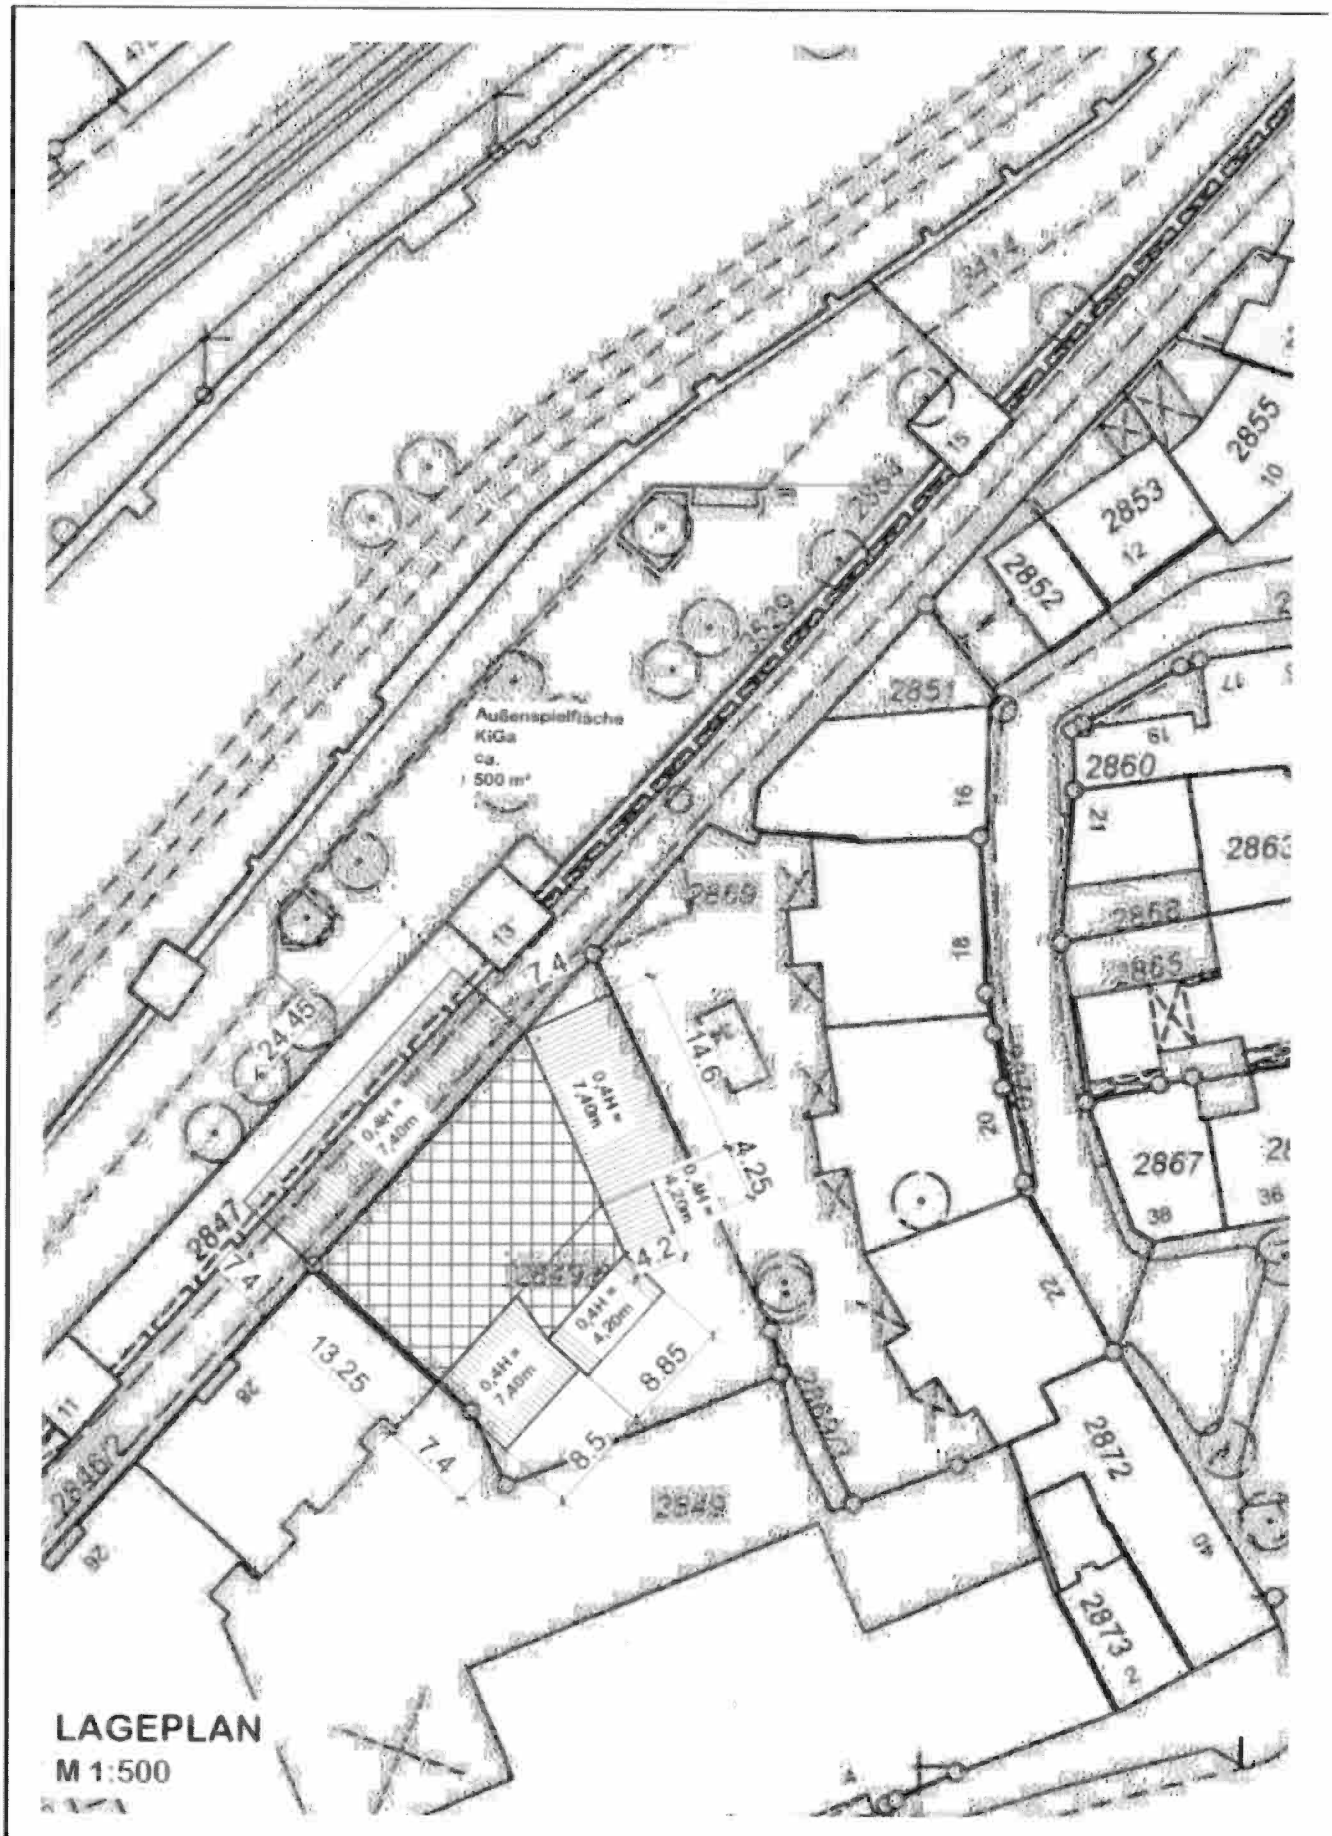



**LAGEPLAN**

**M 1:500**