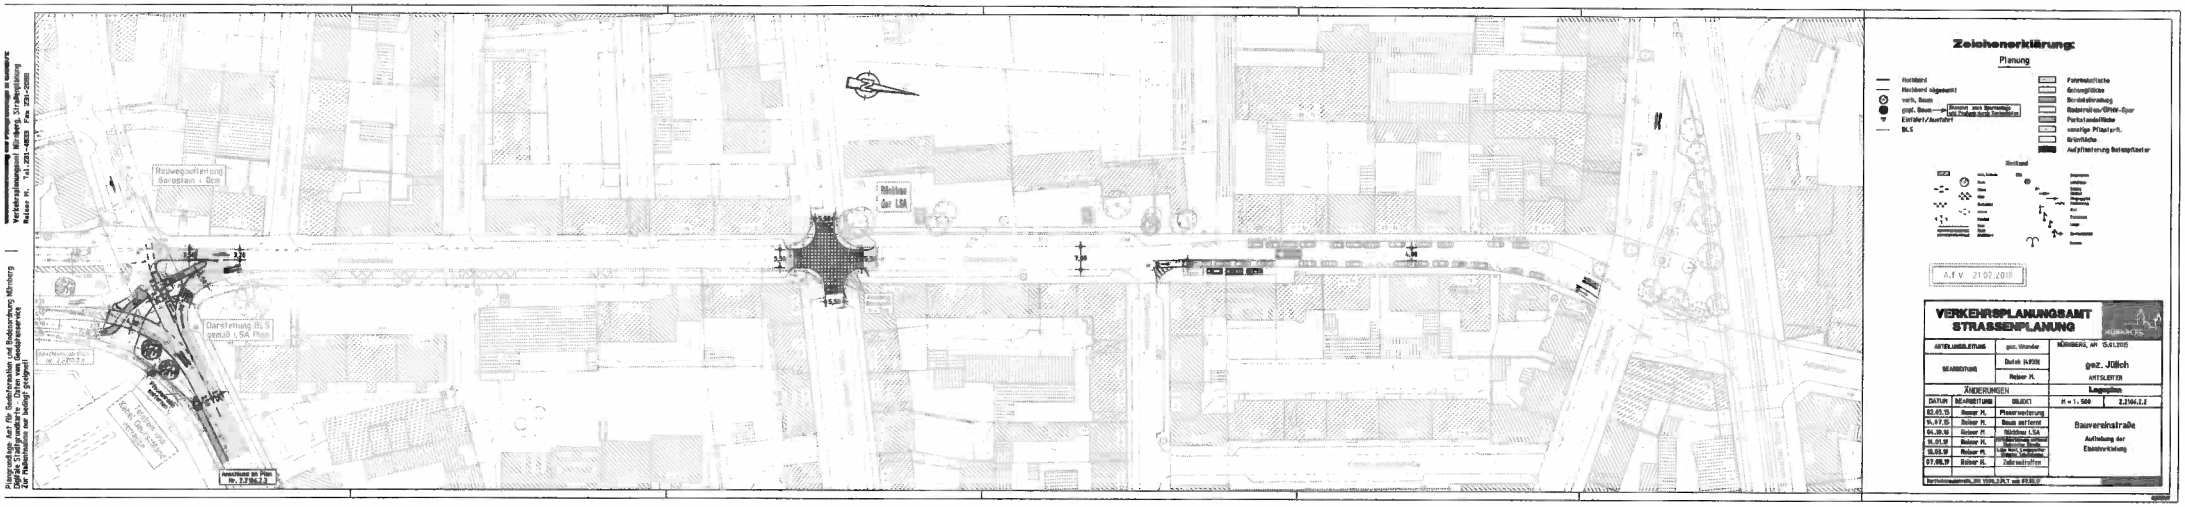


Zeichenerklärung:

Planung

- Hochbord
- Hochbord abgesenkt
- vorh. Baum
- ggfl. Baum — gemäß Gestaltungsplan Lage, Pflanzart, Größe, Sortenwahl
- Einfahrt/Ausfahrt
- BLS
- Fahrbahnfläche
- Gehwegfläche
- Bordsteinabsenkung
- Radverkehrsanl./ÖPNV-Spur
- Parkstandsfläche
- sonstige Pflasterfl.
- Grünfläche
- Aufpflasterung Gehsteigkante

Übersicht

M.V 21.02.2019

VERKEHRSPLANUNGSAMT
STRASSENPLANUNG

ABTEILUNGSLEITUNG	gez. Wander	NÜRNBERG, AM 15.01.2019
BEARBEITUNG	Dutsch /HWSK	gez. Jülich
	Reiser M.	AMTSLEITER

ÄNDERUNGEN			Lageplan	
DATUM	BEARBEITUNG	OBJEKT	M = 1: 500	2.2166.2.2
02.05.18	Reiser M.	Planverfassung		
14.07.18	Reiser M.	Bäume entfernt	Bauvereinstraße	
04.10.18	Reiser M.	Abbildung LSA		
14.01.19	Reiser M.	Abbildung, optimal	Aufhebung der	
18.02.19	Reiser M.	Bäume, Leitungen	Einbahnstraßung	
07.06.19	Reiser M.	Zebrastreifen		

Vervielfältigungsrecht, DIN 1505, 2.2.1 und 34.10.1