
Gesamtbearbeitung der Plangrundlage in CAPO/fz
Verkehrsplanungsamt Nürnberg, Straßenplanung
Reiser M., Tel.: 76302

Plangrundlage: Amt für Geoinformation und Bodenordnung
Dieser Plan ist urheberrechtlich geschützt

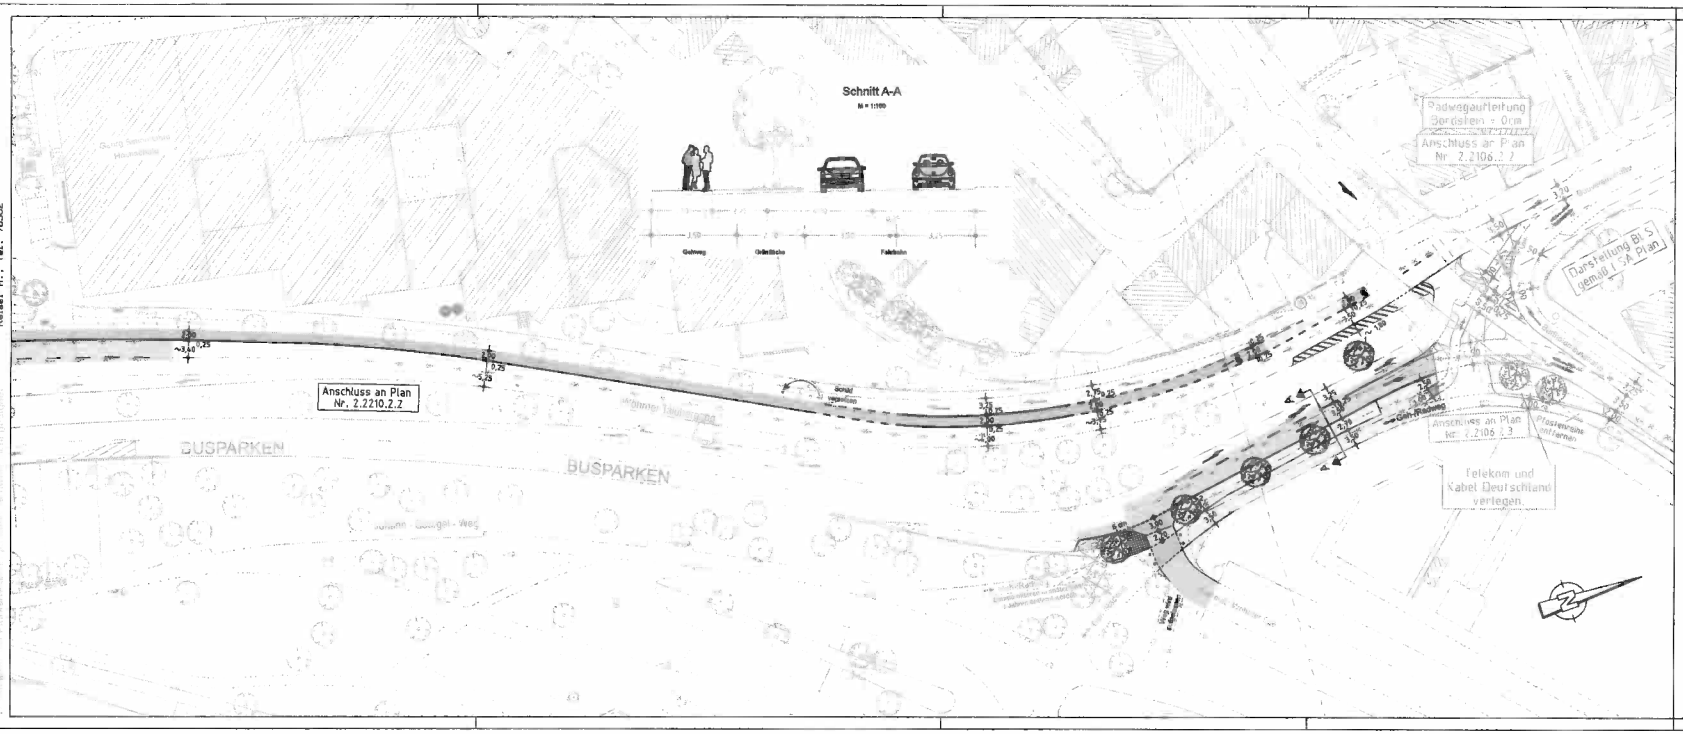

Zeichenerklärung:

Planung

- Hochbord
- Hochbord abgesenkt
- vorh. Baum
- gepl. Baum
- Einfahrt/Ausfahrt
- Beleuchtung (Stahl-/Betonmast)
- Blendenlichtsystem gemäß RASt Abg bzw. StVA-Rundschr./Erl. 32/94
- Projekt Sanierung Adlerbrücke
- Fahrbahnfläche
- Gehwegfläche
- Berührstreifen/Rad
- Radstreifen/ÖPNV-Spur
- Radweg furt eingefärbt
- Pflanzbeetfläche
- einseitige Pflasterfl.
- Grünfläche
- Überfahrt-Gehweg
- Fahrradständer
- Grünfläche überfahrbar

Bestand

A.f.V. 18.07.2019

VERKEHRSPLANUNGSAMT STRASSENPLANUNG			NÜRNBERG
ABTEILUNGSLEITUNG	gez. i.V. Krause		NÜRNBERG, AM 18.11.2016
BEARBEITUNG	Dufek (4933)		gez. Jülich AMTSLEITER
	Reiser M.		
ÄNDERUNGEN			Lageplan
DATUM	BEARBEITUNG	OBJEKT	M = 1 : 500 / 2.2210.2.1
08.05.17	Reiser M.	Text	Wöhrder Talübergang
21.07.17	Reiser M.	Baum versetzt	
26.10.17	Reiser M.	Mühlweg Gem. Rammsfeld	Radstreifen
04.09.18	Reiser M.	Bleistrichnitt	
20.03.19	Reiser/Wenzel	Lage Rad, Längsparken Wöhrder Talübergang	
20.05.19	Reiser M.	Grünstreifen rahrfl. Radwegbreite/Rad.	
01.08.19	Reiser M.	Breite Radstreifen	

Wöhrder Talübergang_003 V500_2.PLT vom 05.08.19