
Gesamtbearbeitung der Plangrundlage in CARD/1:
Verkehrsplanungsamt Nürnberg, Straßenplanung
Reiser M. Tel.231-4933 Fax 231-2098

Geobasisdaten: Bay. Vermessungsverwaltung und
Amt für Geoinformation und Bodenordnung Nürnberg
Digitale Stadtgrundkarte - Daten vom Geodatenservice
Zur Maßentnahme nur bedingt geeignet!

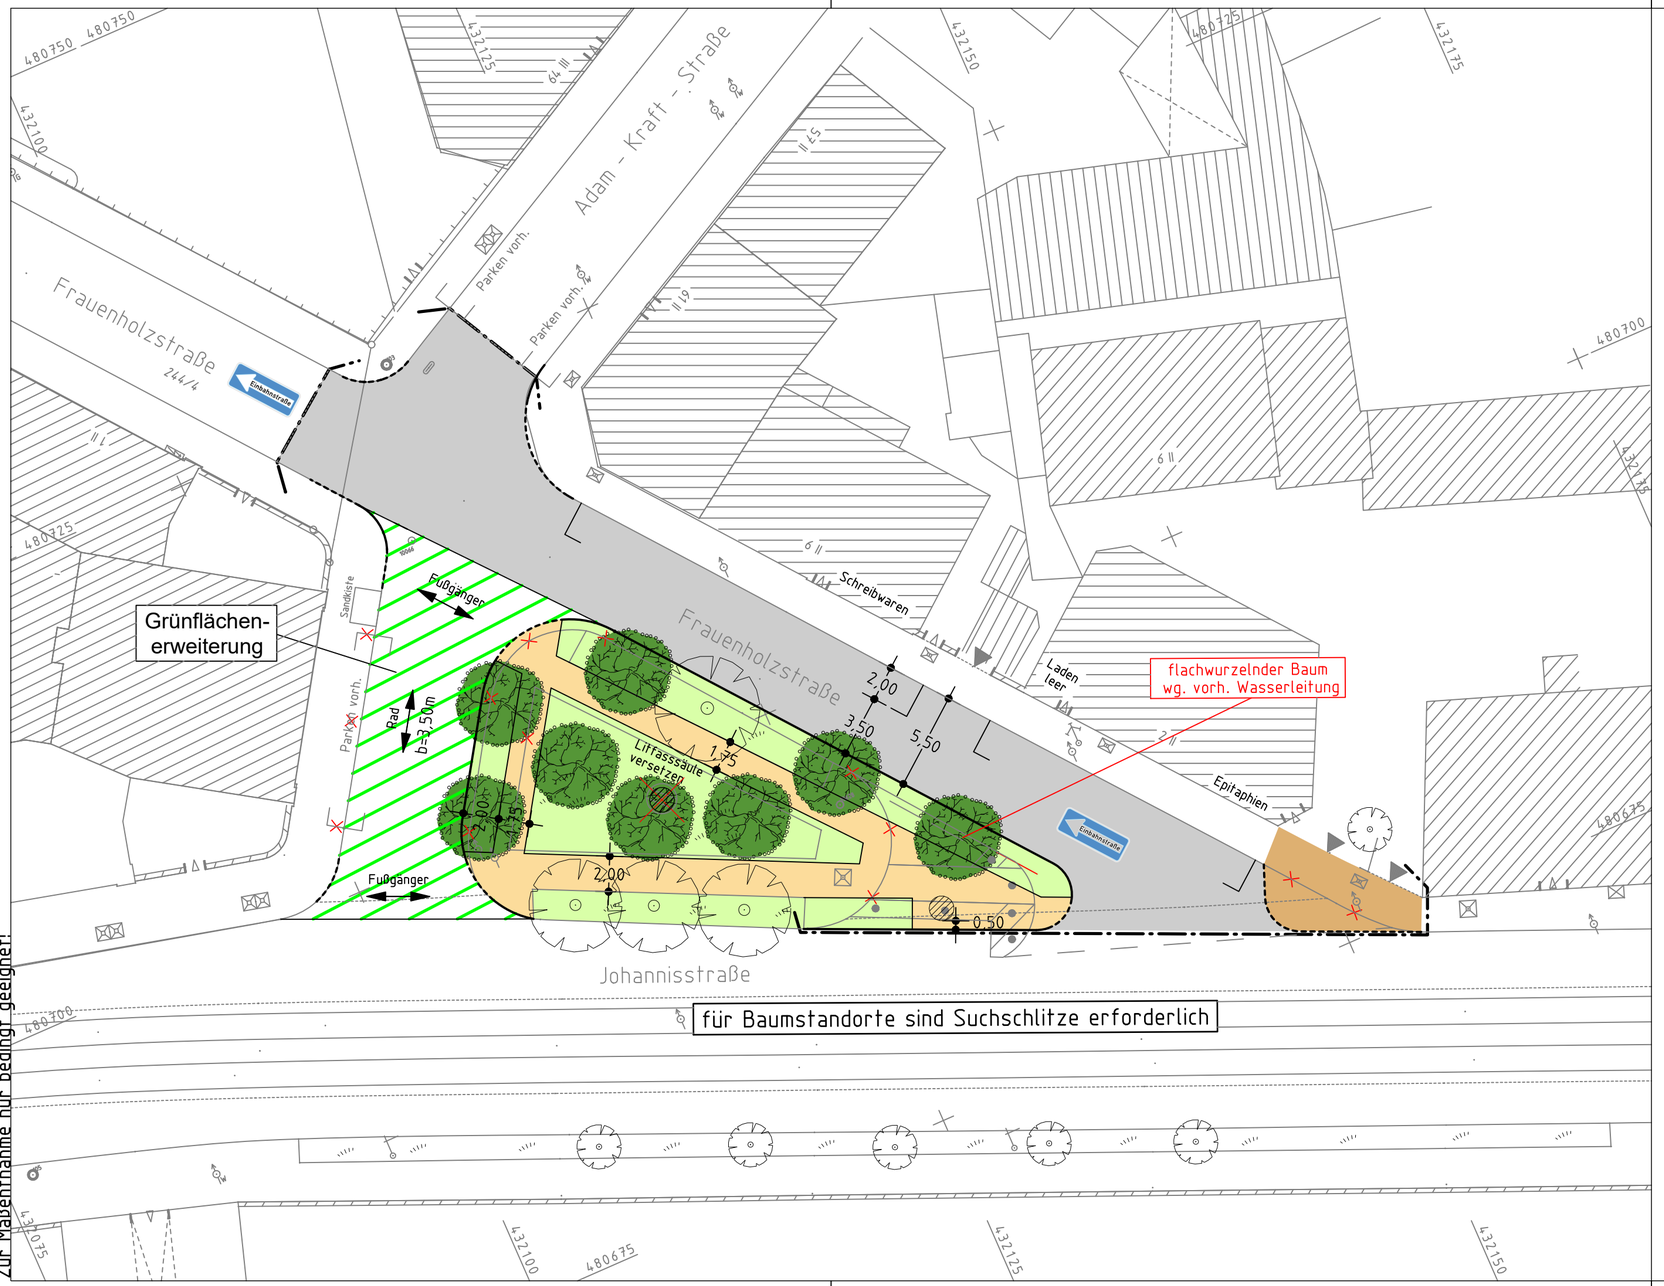

Zeichenerklärung:

Planung

- Hochbord
- Hochbord abgesenkt
- vorh. Baum
- gepl. Baum
- Einfahrt/Ausfahrt
- Beleuchtung (Stahl-/Betonmast)
- Fahrbahnfläche
- Gehwegfläche
- Überfahrt-Gehweg
- Grünfläche
- wasserdurchlässiger Belag
- Grünflächenerweiterung

Bestand

- best. Gebäude
- Baum
- Wiese
- Wald
- Gartenland
- Unland
- Friedhof
- Zaun
- Mauer
- Stutzmauer
- Schaltkasten
- Litfaßsaule
- Eingang
- Einfahrt
- Steigungspfeil
- Fließrichtung
- Mast
- Fahnenmast
- Lampe
- Oberflurhydrant
- Brunnen

A.f.V. 20.09.2012

Nürnberg

VERKEHRSPLANUNGSAMT NÜRNBERG

STRASSENPLANUNG		Frauenholzstraße
ABTEILUNGSLEITUNG	gez. Wunder	
BEARBEITUNG	Dufek (4933)	
	Reiser M. (4933)	**Lageplan**

ÄNDERUNGEN			M = 1 : 250	NR. 2.1971.2.1
DATUM	BEARBEITUNG	OBJEKT	NÜRNBERG, AM 03.05.2010	
12.05.10	Reiser M.	Ergebnis VB		
20.09.10	Dufek	Instruktionserg.		
29.01.20	Br-Fürbach	Rückbau Fahrbahn Erweiterung Grün		
			gez. Jülich	
			AMTSLEITER	

Card 9.811

Projekt <Frauenholz_01> Zeichnung VPL250_1.PLT vom 06.02.20

CARD/1