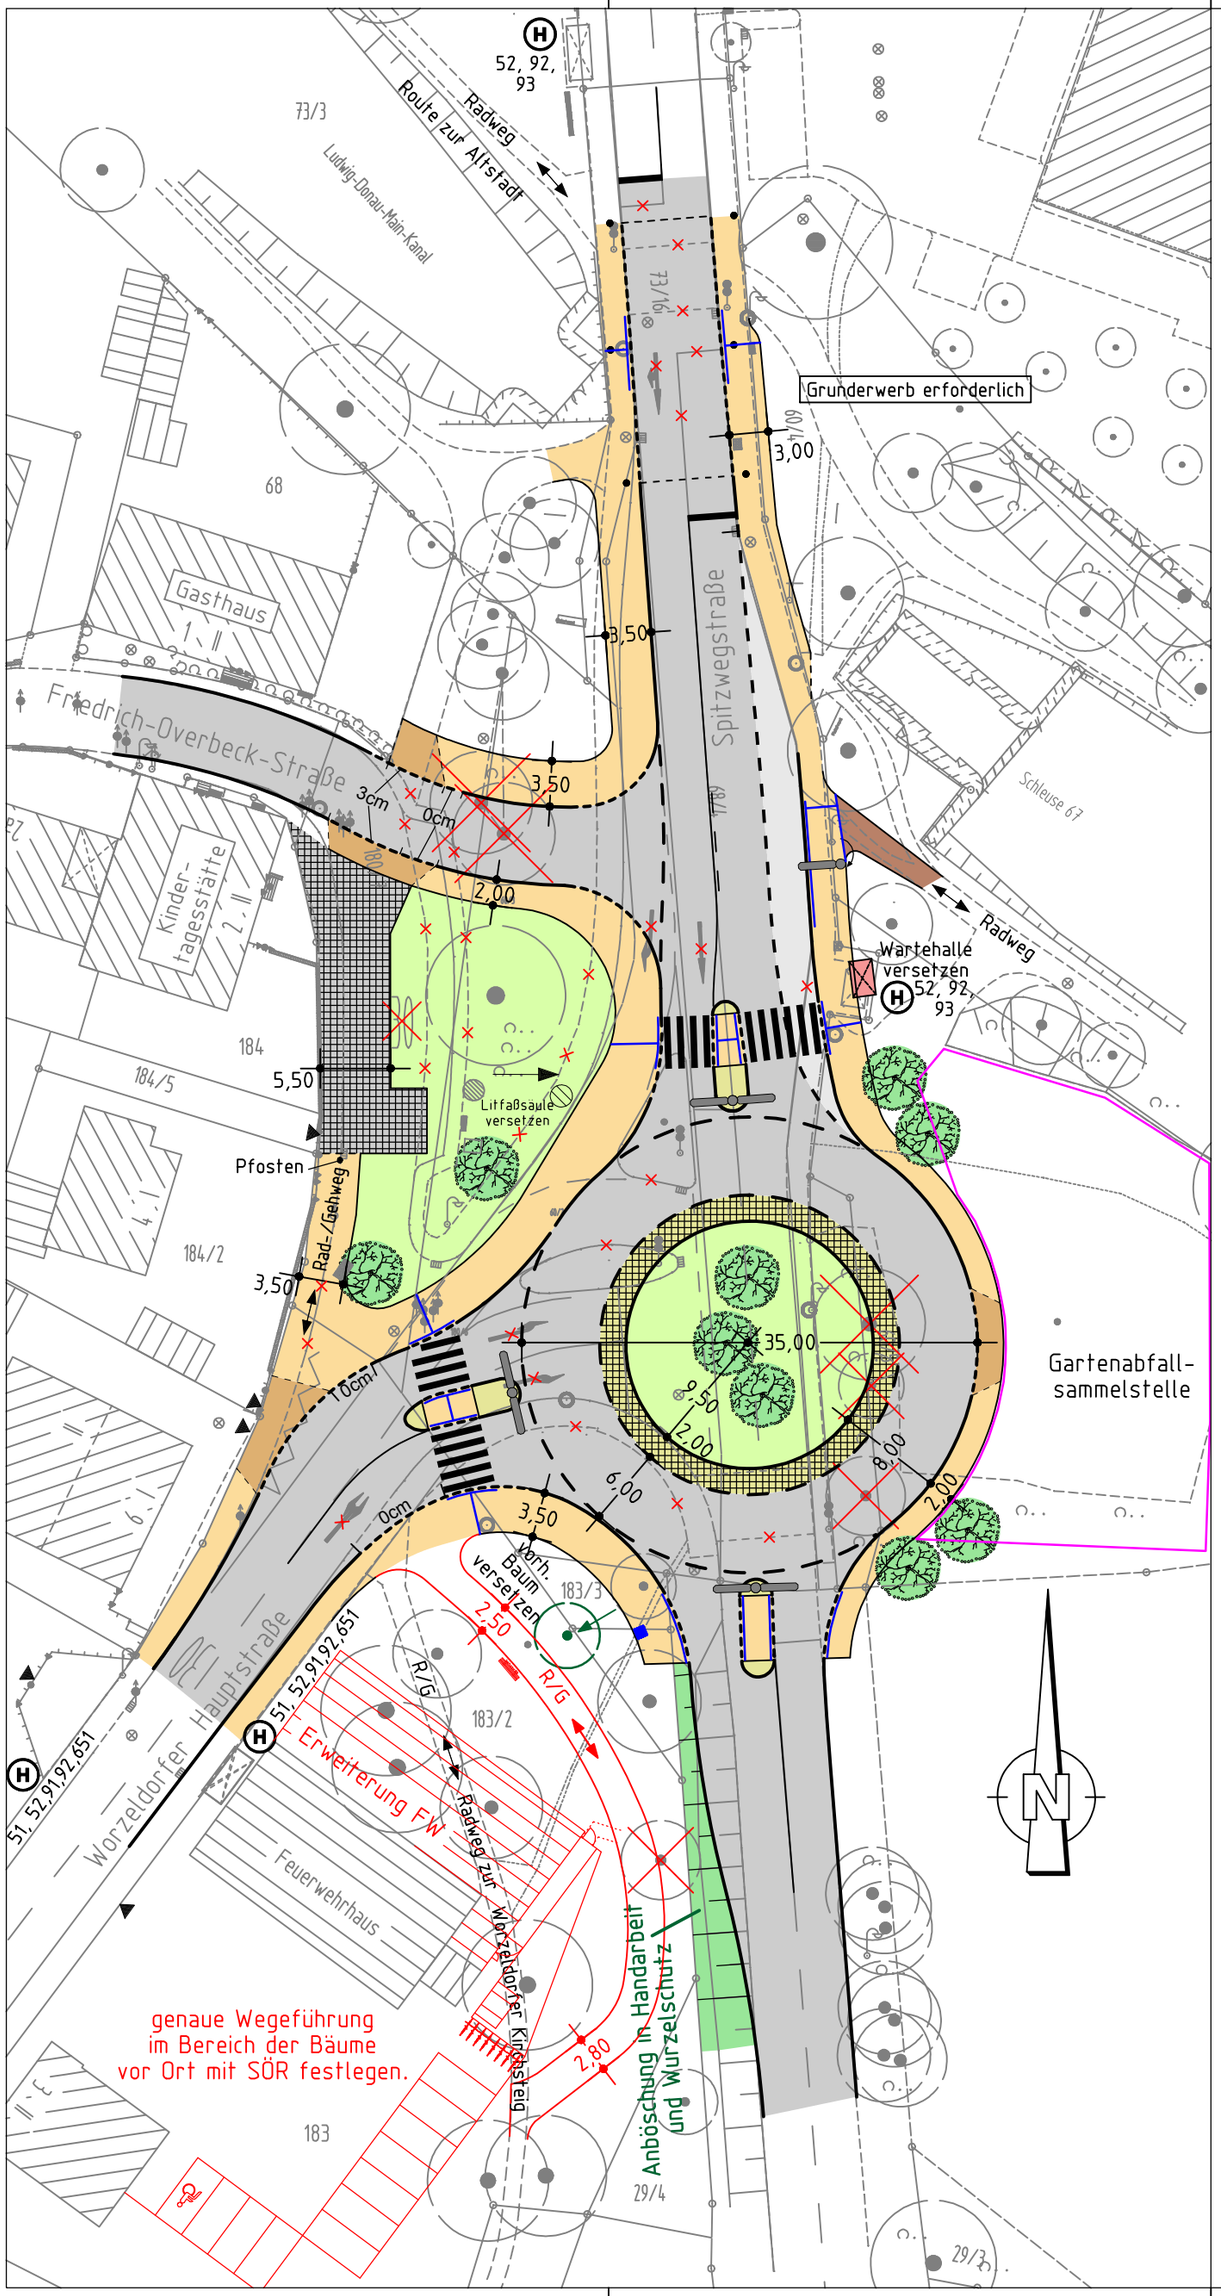


Zeichenerklärung:

Planung

- Hochbord
- Hochbord abgesenkt
- vorh. Baum
- gepl. Baum → Standort nach Spartenlage und Prüfung durch Suchschlitze
- Einfahrt/Ausfahrt
- LSA - Mast → an Schleusenbauwerk anpassen!
- erf. Abbruch
- VAG Wartehalle
- Stützmauer
- neue Maststandorte Beleuchtung

- Fahrbahnfläche
- Gehwegfläche
- Radweg
- sonstige Pflasterfl.
- Grünfläche
- Überfahrt-Gehweg
- Böschung
- Mischfläche
- gepfl. Innenring
- Blindenleitsystem gemäß RAST Nürnberg bzw. SÖR-Regelplan/DIN 32984
- Aufmerksamkeitsfeld

Bestandsaufnahme

- Katasterpunkt
- Grenzstein
- Absteckpunkt
- Vermessungspunkt
- Schieber
- Unterflurhydrant
- Oberflurhydrant
- P Pegel
- B Bohrloch
- Kabelschacht
- Telefonzelle
- Uhr
- Schaltkasten
- VAG Fahrkartenautomat
- Briefkasten
- A Automat
- Kabelstein
- Mast
- Fahnenmast
- Lampe
- Gas Gassäule
- Schild,Wegweiser
- Litfaßsäule
- Brunnen
- Ampel
- Lichtschacht
- H Haltestelle
- Schildkröte, Leuchtpfeil
- Gully
- Kanalschacht
- ACO - Rinne
- Eingang
- Einfahrt
- Steigungspfeil
- Fließrichtung
- Zaun
- Mauer
- Stützmauer
- best. Gebäude
- Baum
- Wiese
- Wald
- Gartenland
- Unland
- Friedhof

Nürnberg

VERKEHRSPLANUNGSAMT NÜRNBERG

STRASSENPLANUNG		Spitzwegstraße Worzeldorfer Hauptstraße Kreisverkehr
ABTEILUNGSLEITUNG	gez. i.V. Krause	
BEARBEITUNG	Erfurth (4937)	
	Reiser M. / Wenzel	**Lageplan**

ÄNDERUNGEN			M = 1 : 500	NR. 2.1960.2.2
DATUM	BEARBEITUNG	OBJEKT	NÜRNBERG, AM 16.03.2012	
10.04.12	Wenzel	interne Instruktion		
20.08.13	Reiser M.	Instruktionsergebnis		
17.09.13	Wenzel	BLS		
16.10.13	Wenzel	LSA / BLS		
16.11.18	Wenzel	gem. Ref. VI		
07.03.19	Wenzel	Umbau FW/LSA		
27.08.19	Wenzel	FG Querung / Insel	gez. Jülich AMTSLEITER	

Card 9.011

Projekt <Worzeldorfer Hauptstraße _ Kreisverkehr> Zeichnung V500_1.PLT vom 08.11.19

CARD/1

Gesamtbearbeitung der Plangrundlage in CARD/1:
Verkehrsplanungsamt Nürnberg, Straßenplanung
Y. Wenzel Tel.231-4937 Fax 231-2098

Plangrundlage: Amt für Geoinformation und Bodenordnung
Digitale Stadtgrundkarte mit Vermessung und Kartierung:
Geo/1, Frau Lauck, Tel. 231-8462, Fax 231-7301