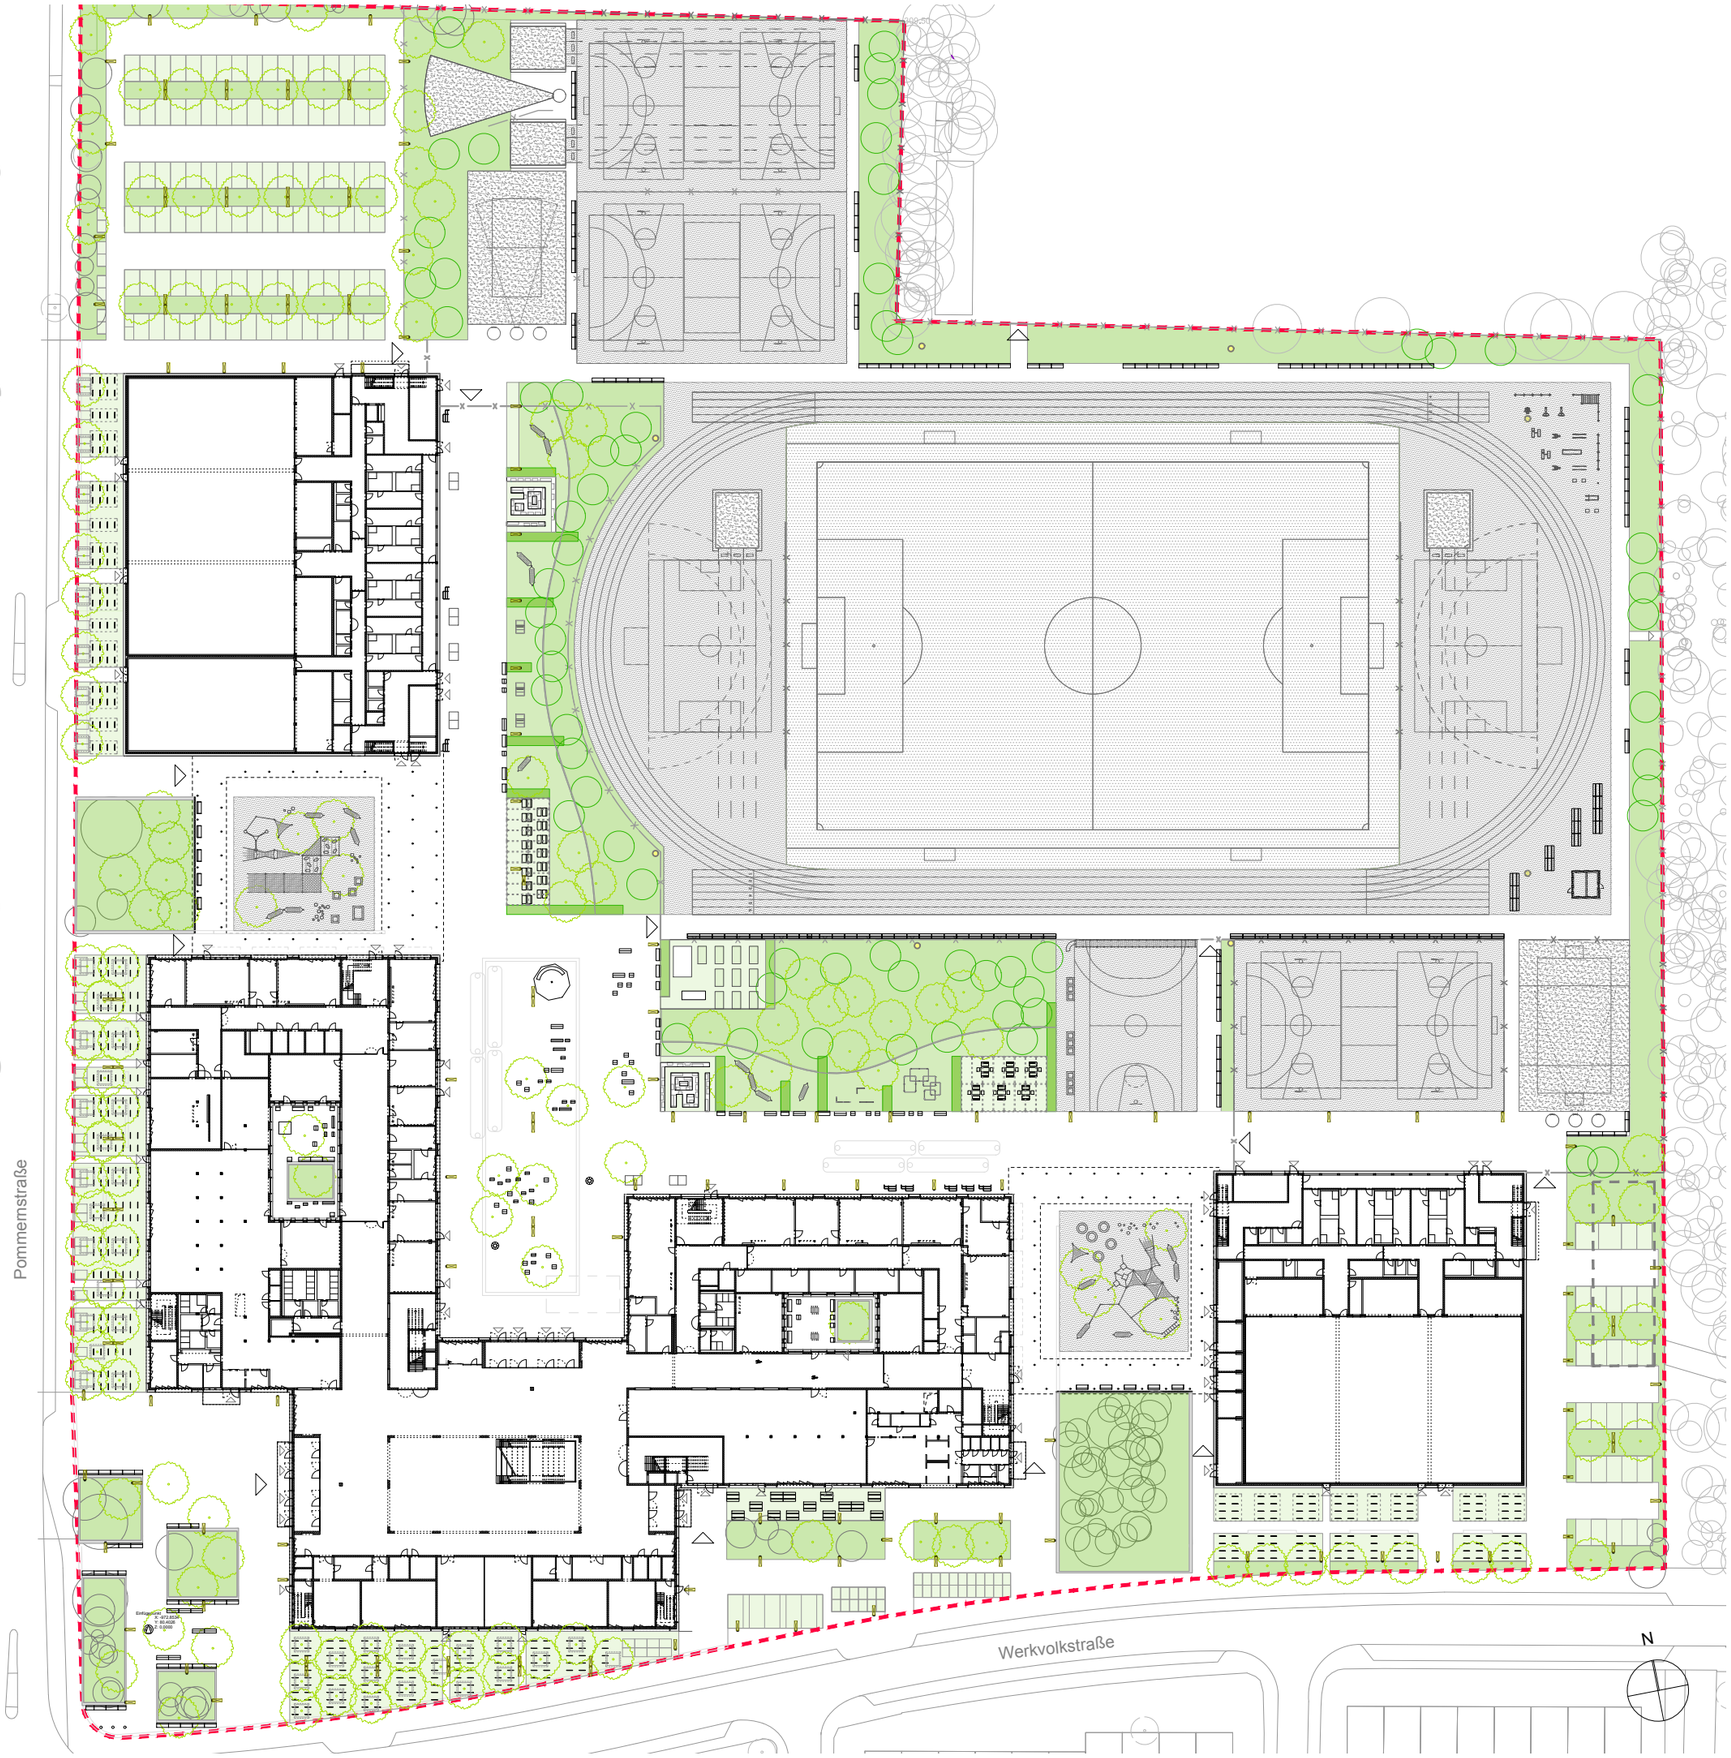


Ersatzneubau Schulzentrum Südwest
Nürnberg
DIN A3 M 1:1000
02.07.2020