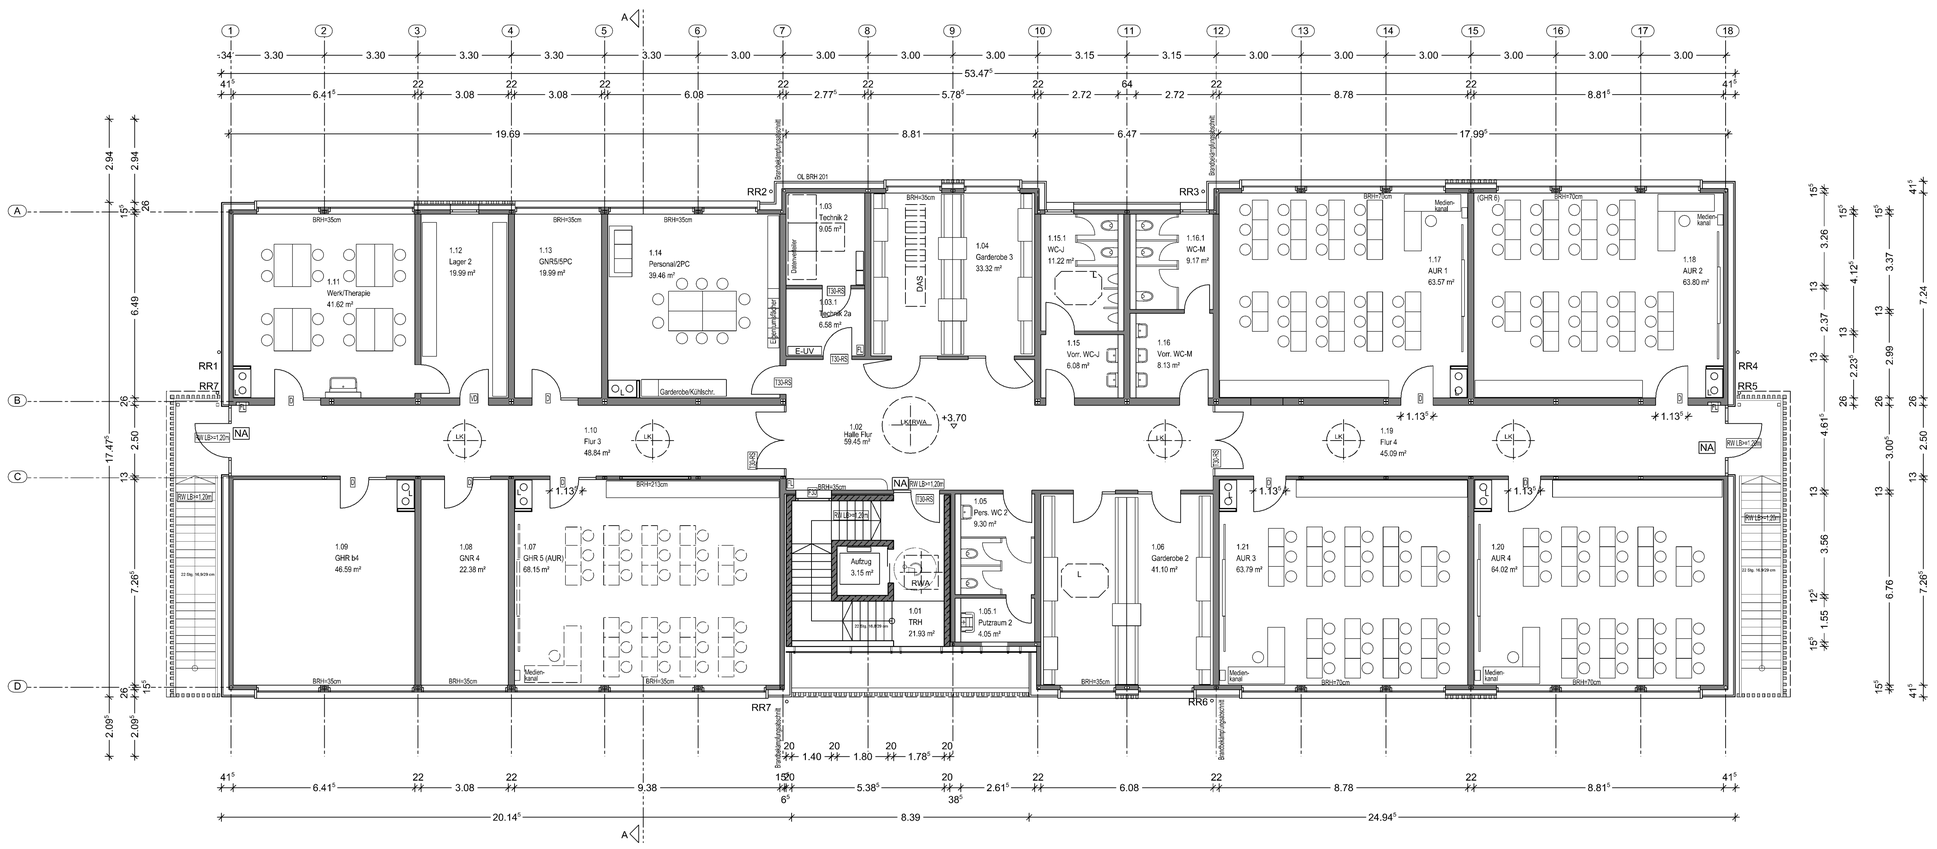


N

Baumaßnahme

Neubau eines Hortgebäudes für
5 Hortgruppen und 4 Unterrichtsräume

Wandererstraße 170
Flur-Nr. 978
Gemarkung: Höfen

NÜRNBERG

Kinderhort
Wandererstraße

Bauherr
Stadt Nürnberg
i.V.

Nachbarn

Bauherrnvertretung

Stadt Nürnberg
Hochbauamt H/B
Marientorgraben 11
90402 Nürnberg
Tel.: +49(0)911 231- 14084
Fax: +49(0)911 231- 5628
frank.wetzorke@stadt.nuernberg.de

Fachplanung

ARCHITEKTEN
ULRICH + ULRICH
Dipl.Ing.(FH) S.Ulrich/VFA
Krellingstraße 39
90408 Nürnberg
Tel.: 0911 / 93514-0
Fax: 0911 / 93514-33
arch.ulrich@t-online.de

Plan-Nr. 303

16.11.2020

303 **Obergeschoss** M 1/100

Objektplanung

H/B = 420 / 910 (0.38m²)