


Ansicht von Süden

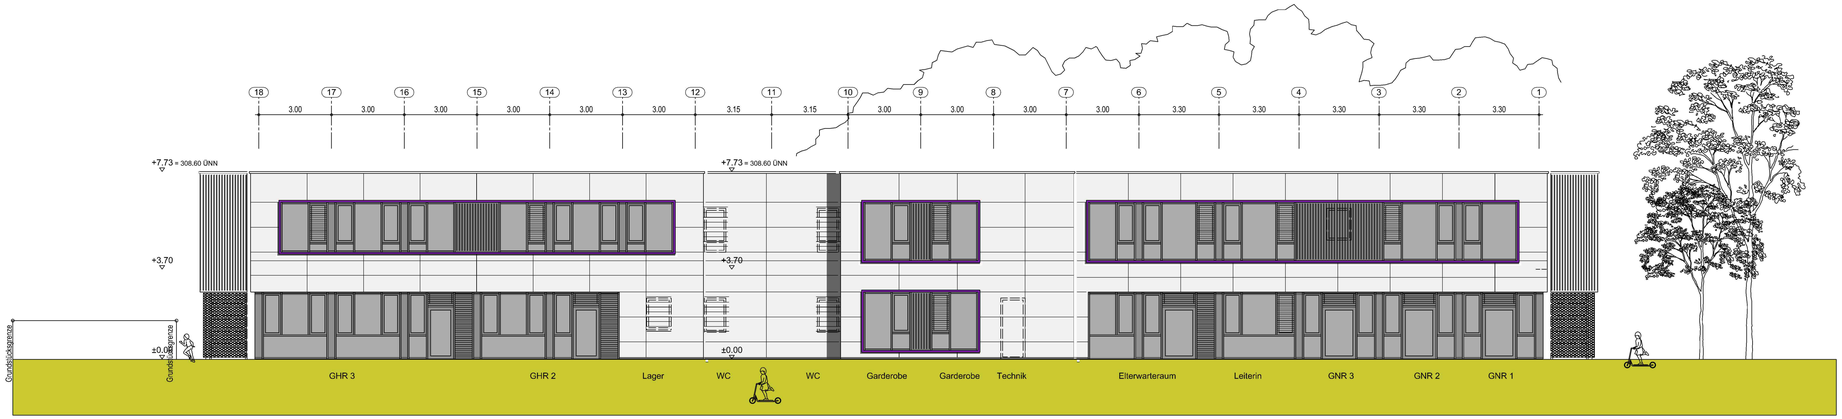

Kinderhort
Wandererstraße

Baumaßnahme

Neubau eines Hortgebäudes für
5 Hortgruppen und 4 Unterrichtsräume

Wandererstraße 170
Flur-Nr. 978
Gemarkung: Höfen

Bauherr
Stadt Nürnberg
i.V.

Nachbarn

Bauherrnvertretung
Stadt Nürnberg
Hochbauamt H/B
Marientorgraben 11
90402 Nürnberg
Tel.: +49(0)911 231- 1408
Fax: +49(0)911 231- 5628
frank.wetzofe@stadt.nuernberg.de

Fachplanung
ARCHITEKTEN
ULRICH + ULRICH
Dipl.Ing.(FH) S.Ulrich/VFA
Krelingstraße 39
90408 Nürnberg
Tel.: 0911 / 93514-0
Fax: 0911 / 93514-33
arch.ulrich@t-online.de

Plan-Nr. 306

16.11.2020

Objektplanung
306 Ansichten M 1/100

H/B = 379 / 1062 (0.40m²)

Allplan 2017