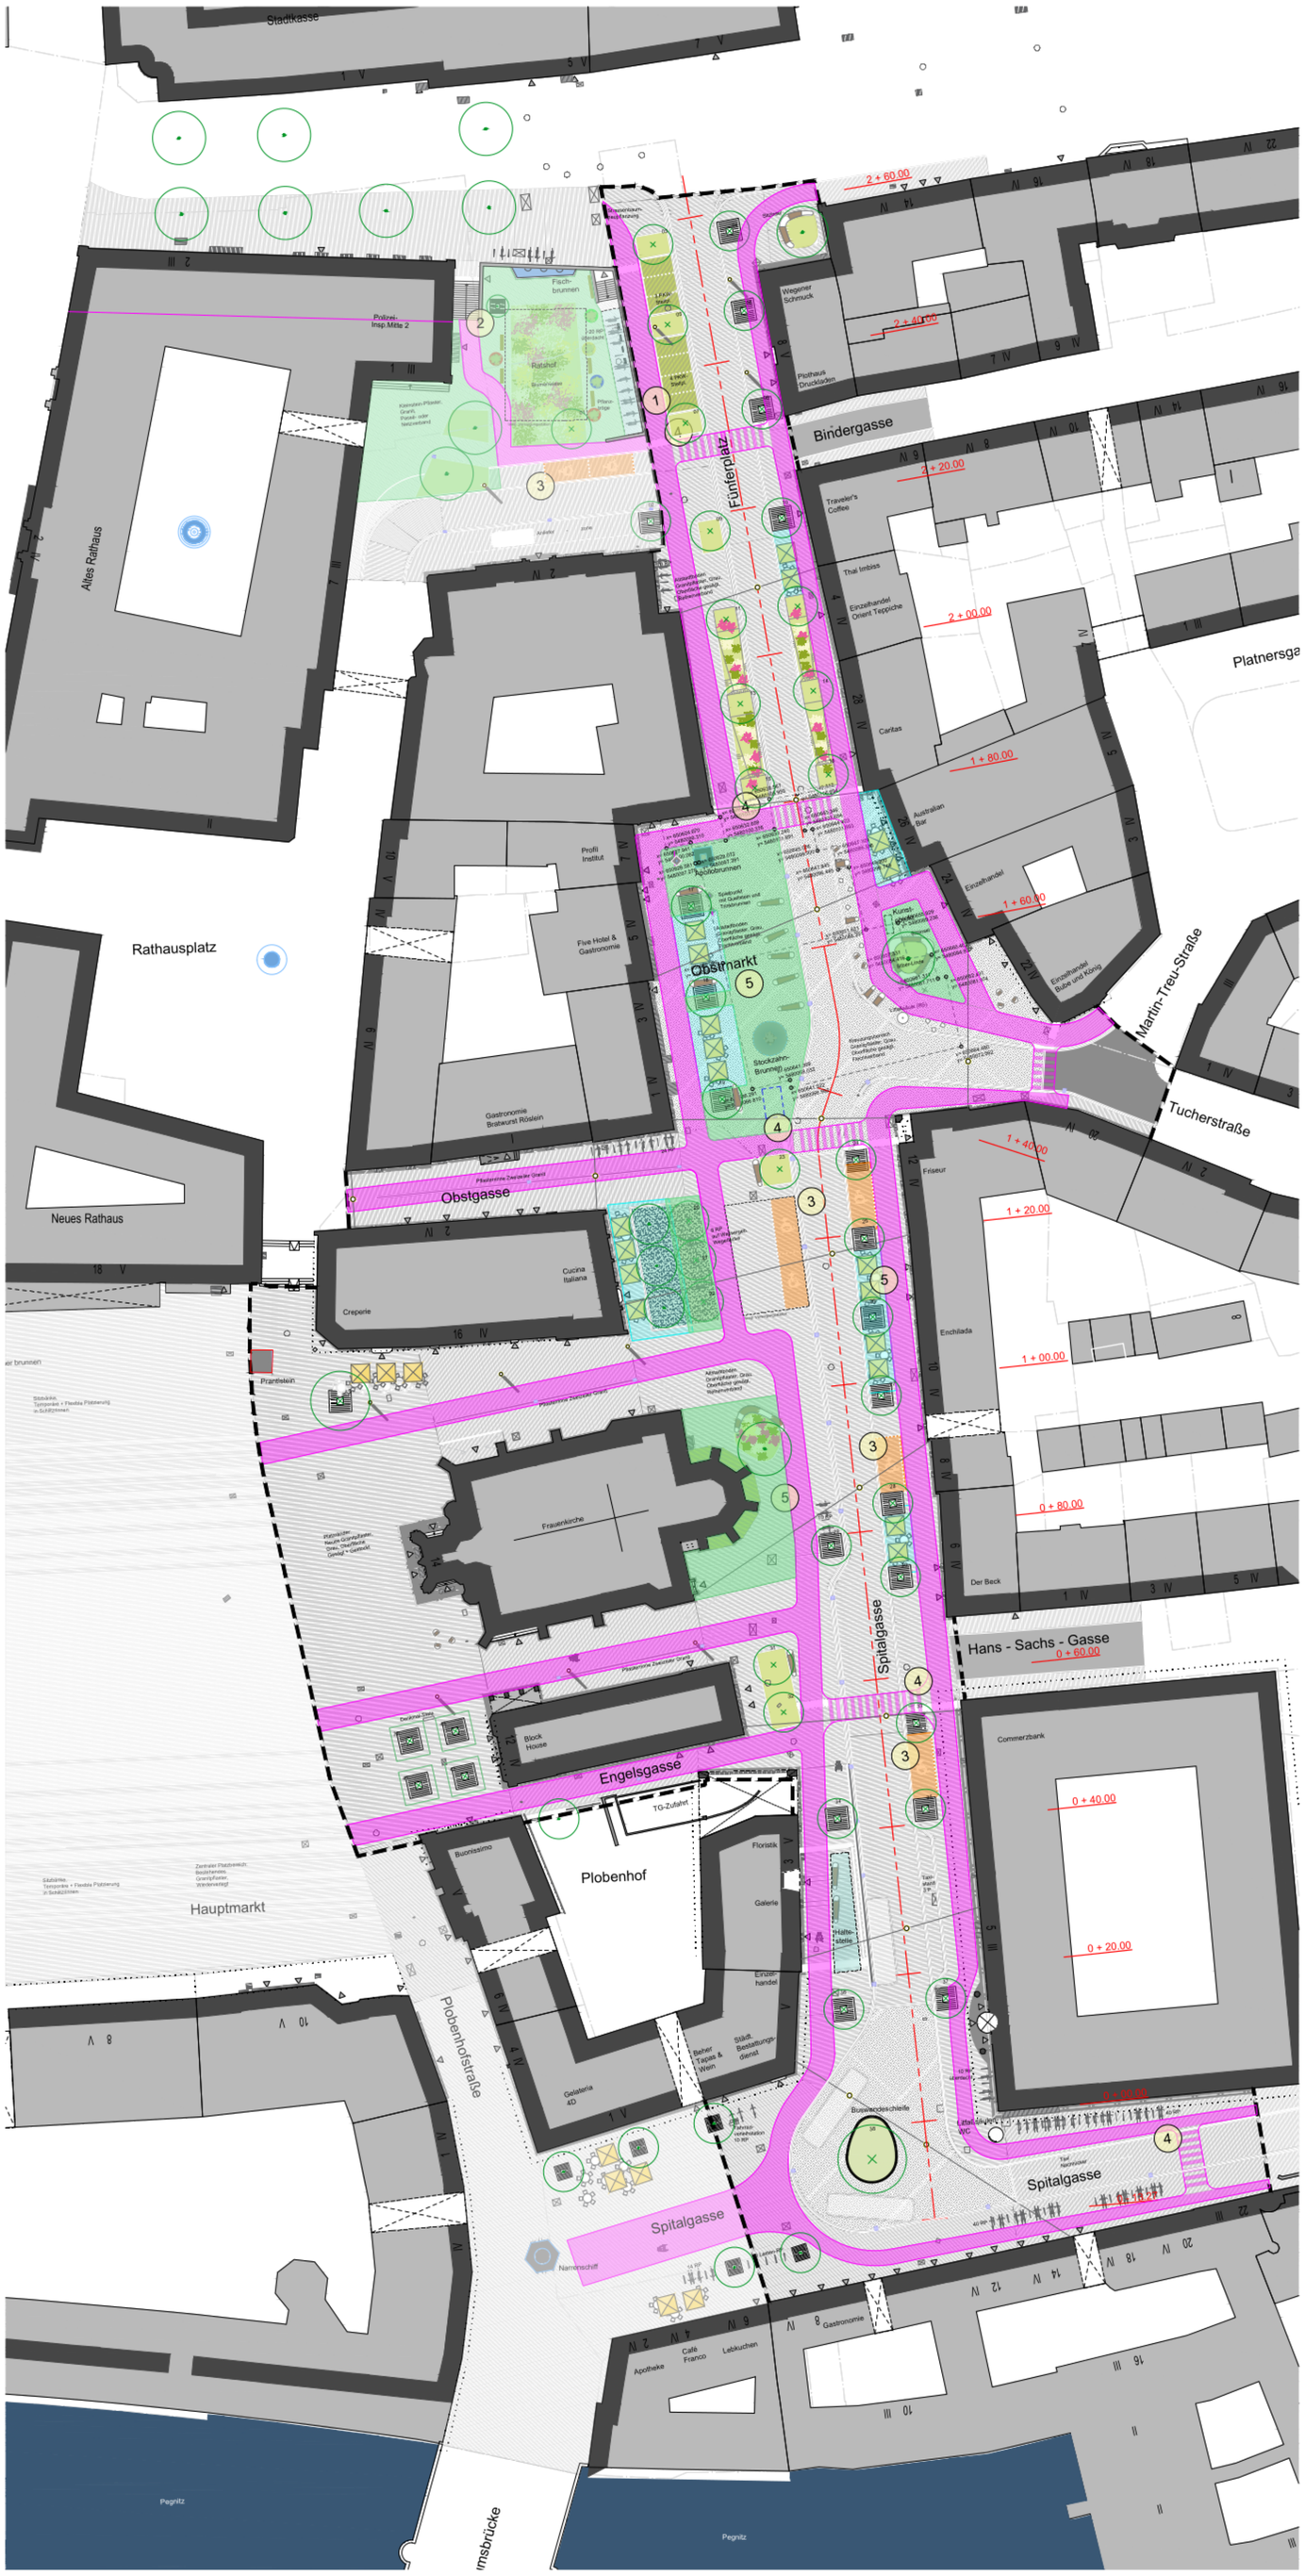


Konzept Barrierefreiheit + Zonierung 1:500

LEGENDE

1. ALLGEMEINES


- Flurstücksgrenzen
- Bearbeitungsumgriff
- Best. Gebäude (gem. DFK)

2. ZONIERUNG

- Barrierefreie Route
- Barrierefreie Straßenquerungen
- Parkplätze für Menschen mit Handicap
- Aufenthaltsflächen
- Gastro-Flächen

3. EINZELMAßNAHMEN

1. Handlauf an der Bestandsmauer im Bereich starker Gefälle (~ 8 %)
2. Verbesserung der barrierefreien Gestaltung der bestehenden Treppe als alternative Route
3. Barrierefreie Längsparplätze gem. DIN 18040-3
4. Barrierefreie Übergänge mit "taktiler" Baumscheibe
5. Pflaster- und Querschnittgestaltung mit klarer Zonierung: freihalten barrierefreier Routen; Brunnenachse auf Obstmark zur verbesserten Orientierung; Ruheplätze außerhalb des Fußweges nach DIN EN 17210; Gestalten klar definierter "Gastrozonen"
6. Bushaltestelle nach DIN 18040-3

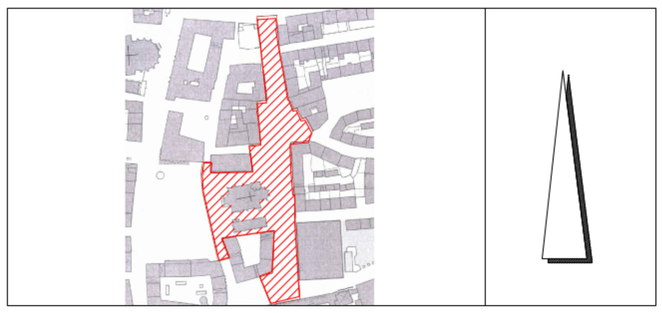

Datum	Änderungsvermerk	Bearb.	Freigabe	Index

Projekt	Umgestaltung Obstmarkt Nürnberg
Planinhalt	Entwurf Konzept Barrierefreiheit
Maßstab	1:500
Bauherr	Stadt Nürnberg

VORABZUG

Planung

Schegk
Landschaftsarchitekten Stadtplaner
Am Pfanderling 4
85778 Haimhausen
T 08133/9 32 46-0
F 08133/9 32 46-22
la@schegk.de
www.schegk.de

Schüßler-Plan
Ingenieurgesellschaft mbH
Am Tullnaupark 8
90402 Nürnberg
T 0911/ 98 22 20-10
F 0911/ 98 22 20-99
nuernberg@schuessler-plan.de
www.schuessler-plan.de

Höhe	
Datum	22.03.2022
Bearbeiter	kf, kk
Datei	494b_3_A01_.dwg
Größe	744x594 mm
Projektnr.	494b_NÜOM
Plannr.	494b_3_A02