


Straßenquerprofil 04
südl. Obstmarkt

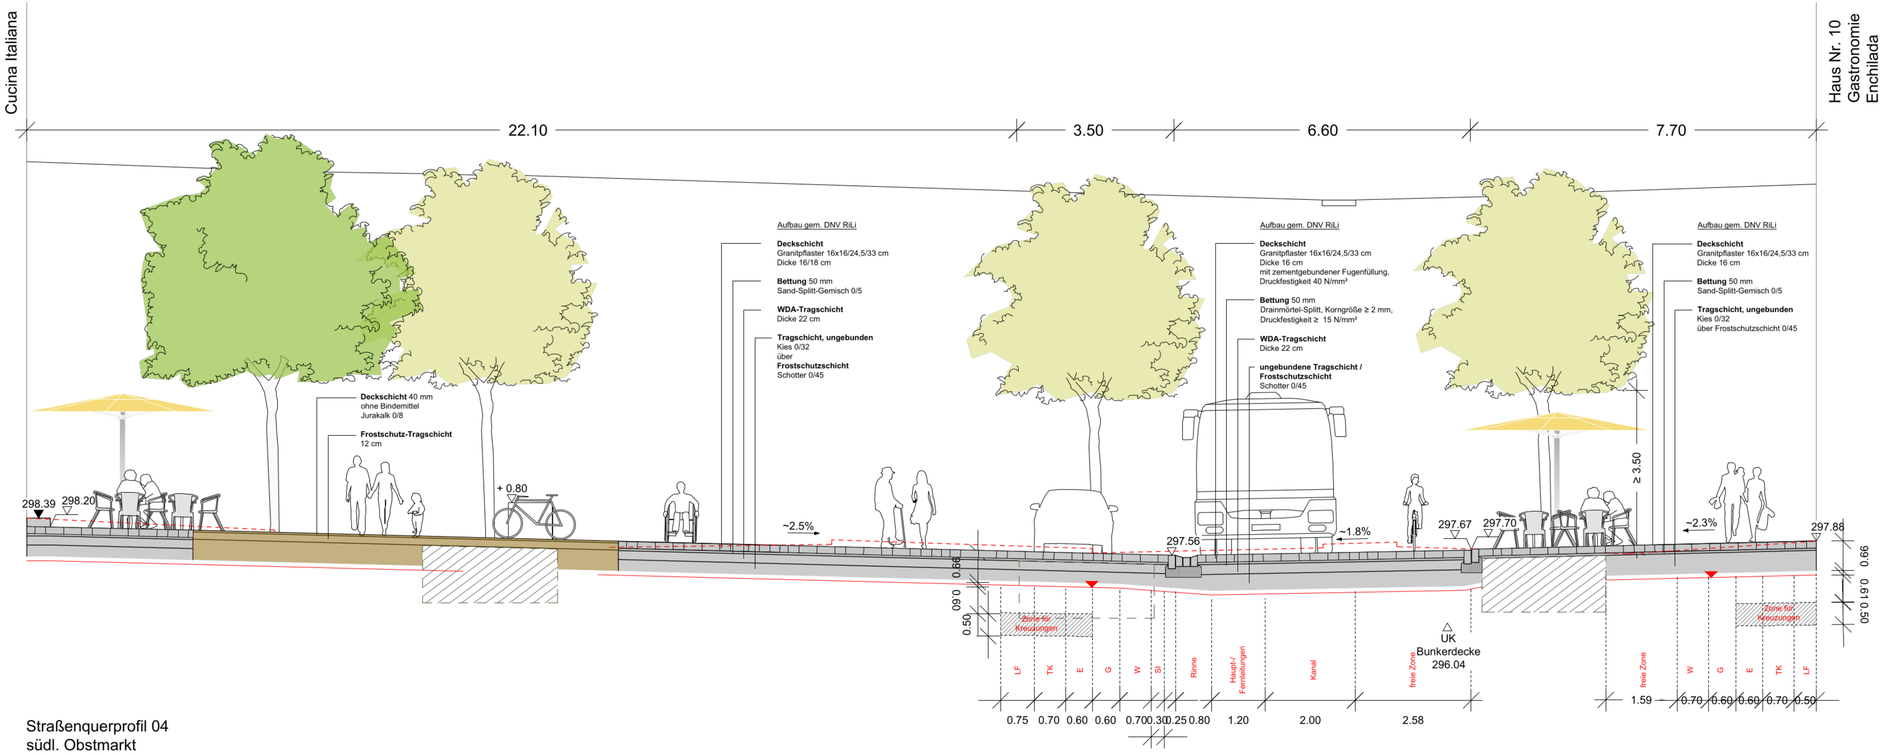

Datum	Änderungsvermerk	Bearb.	Freigabe	Index

Projekt	Umgestaltung Obstmarkt Nürnberg
Planinhalt	Entwurf Straßenquerprofil 04 südl. Obstmarkt
Maßstab	1:50
Bauherr	Stadt Nürnberg

VORABZUG

Planung

Schegk
Landschaftsarchitekten
Stadtplaner
Am Pfanderling 4
85778 Haimhausen
T 08133/9 32 46-0
F 08133/9 32 46-22
la@schegk.de
www.schegk.de

Schüßler-Plan
Ingenieurgesellschaft mbH
Am Tullnaupark 8
90402 Nürnberg
T 0911/ 98 22 20-10
F 0911/ 98 22 20-99
nuernberg@schuessler-plan.de
www.schuessler-plan.de

Höhe	297.10m üNHN
Datum	22.03.2022
Bearbeiter	kk, kf, t. schmitt
Datei	494b_3_P01-09.dwg
Größe	365x1083 mm
Projektnr.	494b_NÜOM
Plannr.	494b_3_P04