


Maßnahmen:

1. Fluchttreppe/ 2. RW
2. Neu T30 RS
3. Neubauteil
4. Tür aufrüsten auf mind. DS-VW
5. Austausch LIKU - Neu RWA

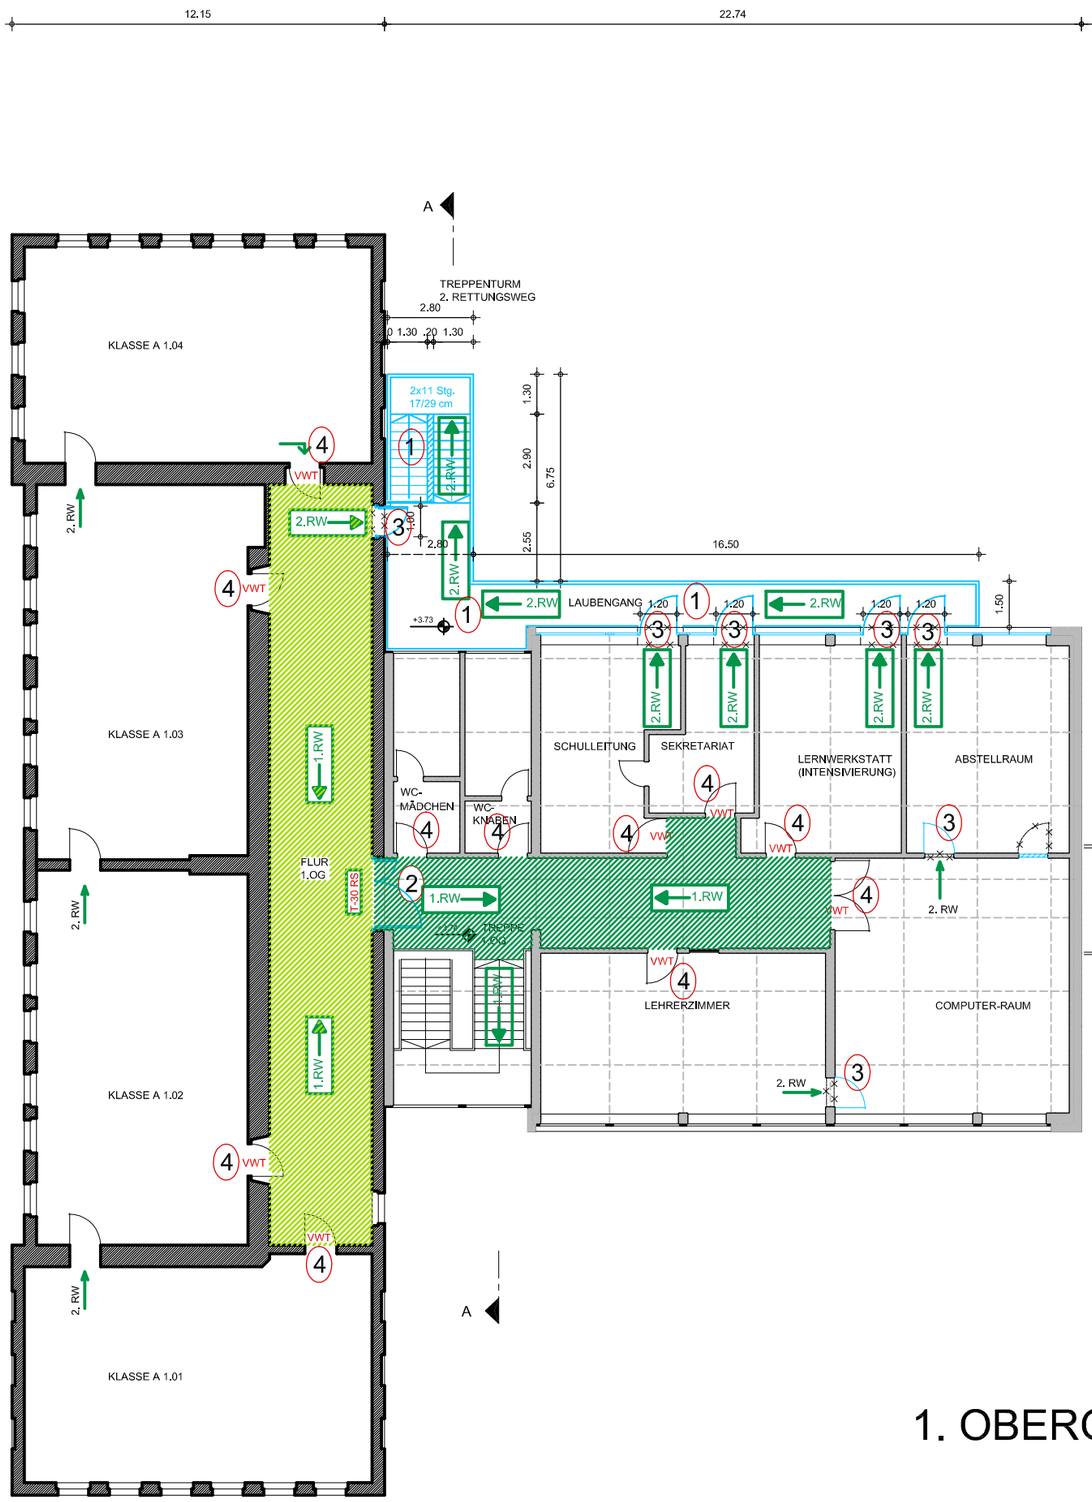

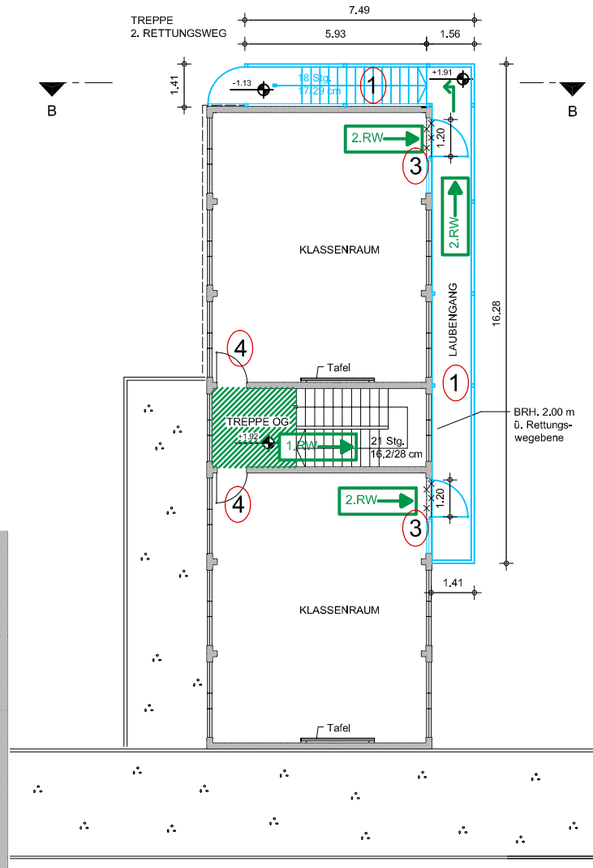

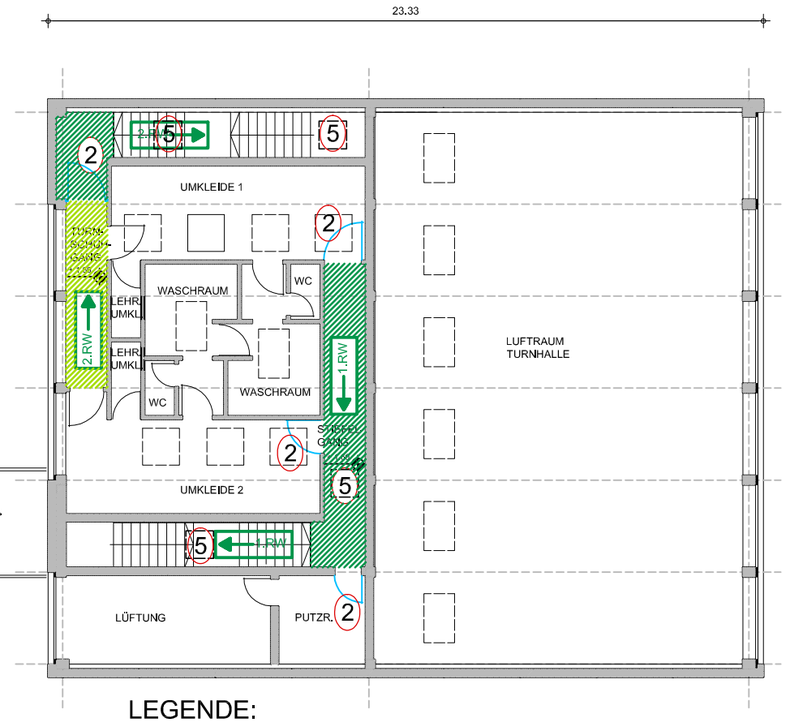

LEGENDE:

NEUBAUTEIL

Erg. Brandschutz / Tektur 2

1. Rettungsweg 1.RW

2. Rettungsweg 2.RW

Notwendiger Treppenraum

Notwendiger Flur

1. OBERGESCHOSS

Projekt: BRANDSCHUTZMASSNAHMEN - GEBRÜDER GRIMM SCHULE			
Gezeichnet: Mei/Bau	Datum: 08.09.2021	Maßstab: 1 : 200	Plan Nr.: W 1.2

gerhard meier
architekt
wiesenweg 2
buchberg
92369 sengenthal
dipl. ing. (fh)
TEL.: 09181/21589 FAX.: 09181/9317 WIESENWEG 2 NEUMARKT/BUCHBERG