
Maßnahmen:

1. Fluchttreppe/ 2. RW
2. Neu T30 RS
3. Neubauteil
4. Tür aufrüsten auf mind. DS-VW
5. Austausch LIKU - Neu RWA

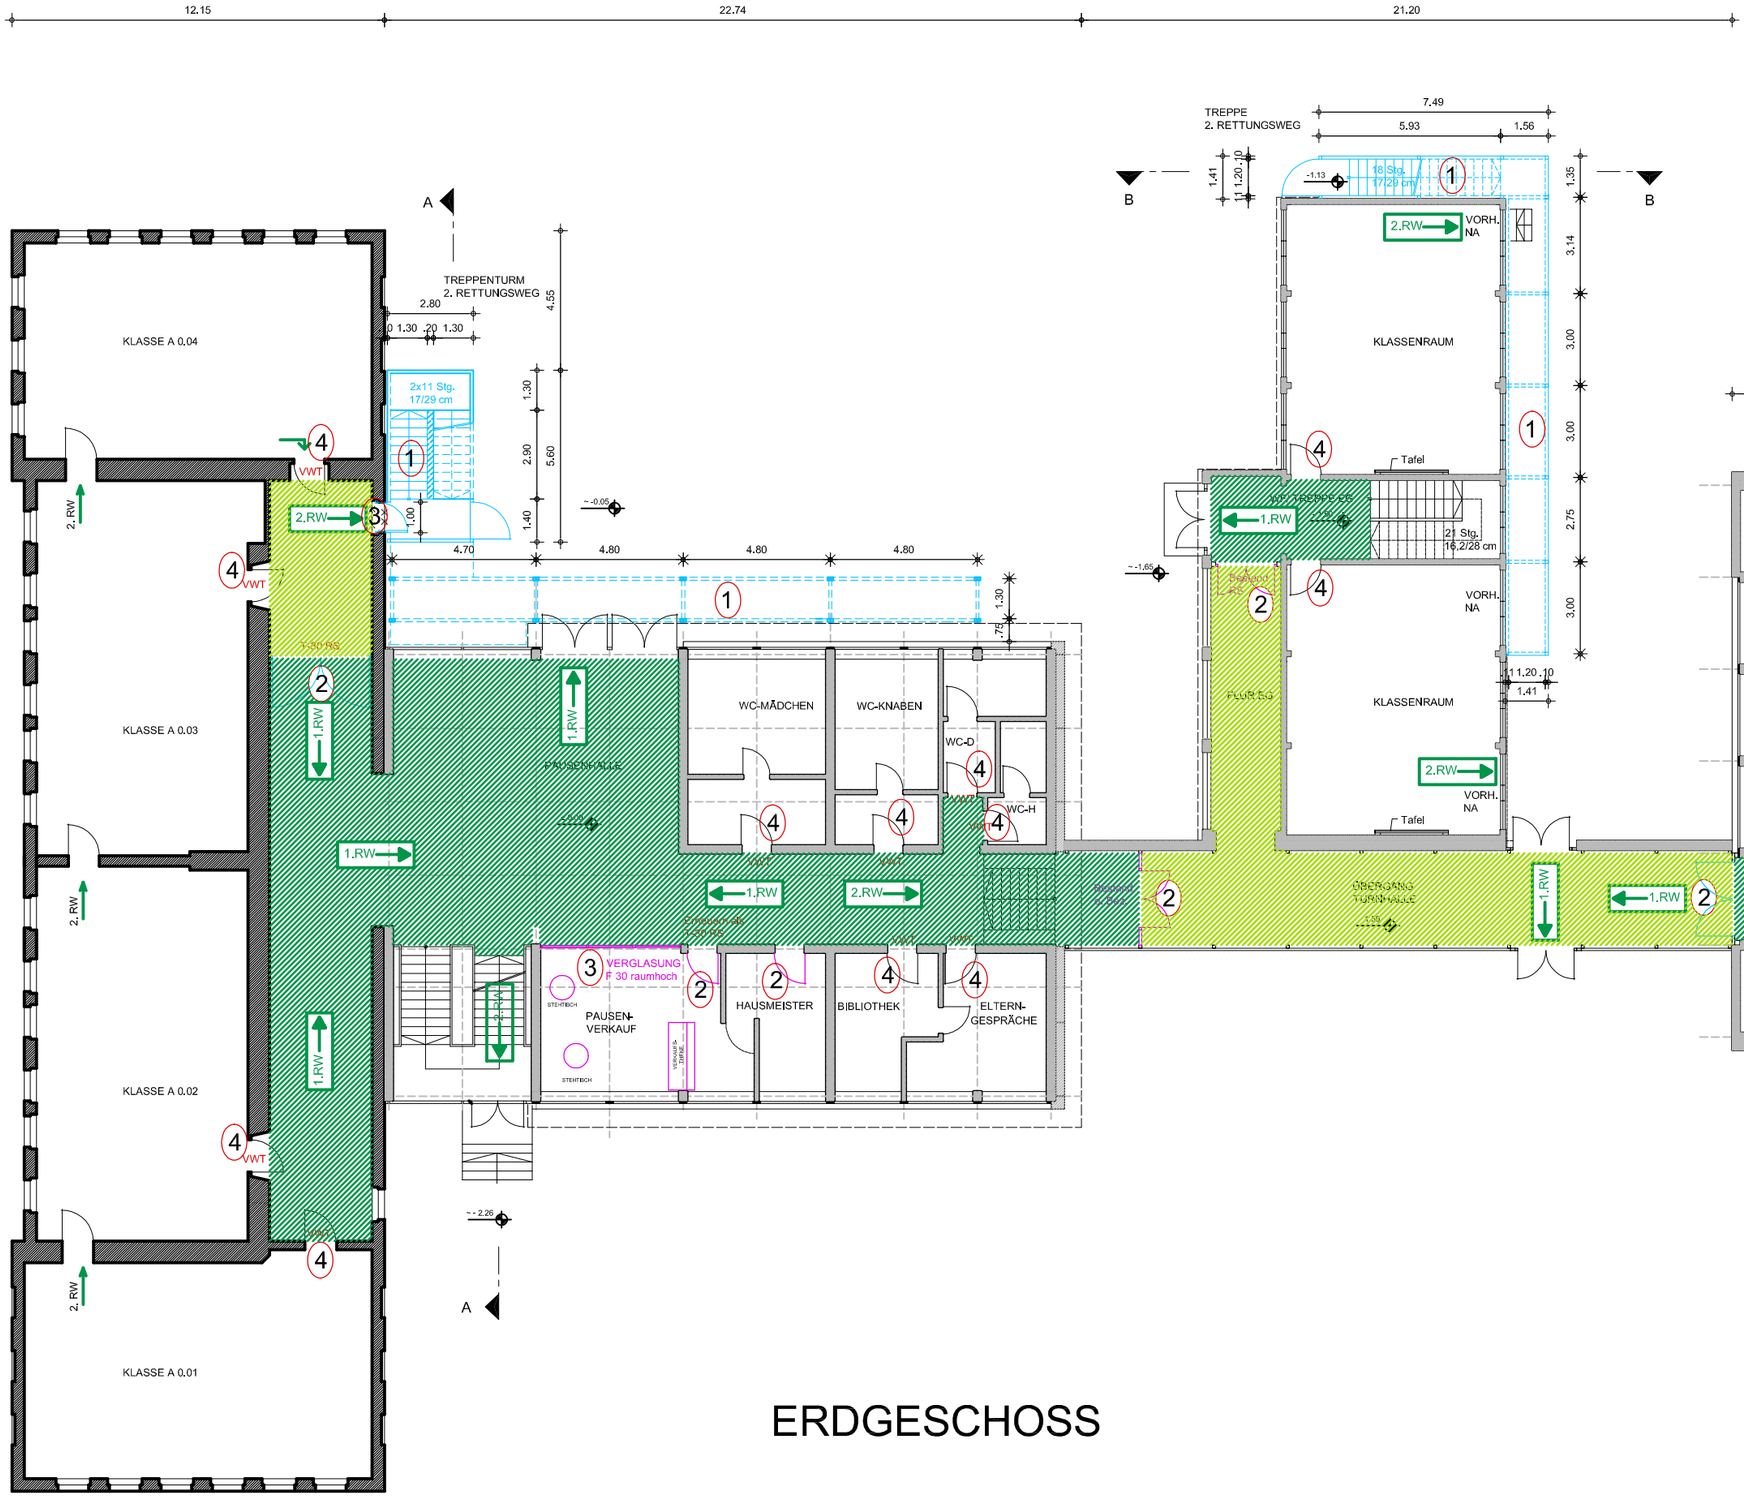

ERDGESCHOSS

LEGENDE:

NEUBAUTEIL — Erg. Brandschutz / Tektur 2

1. Rettungsweg — 1.RW — Notwendiger Treppenraum

2. Rettungsweg — 2.RW — Notwendiger Flur

Projekt: BRANDSCHUTZMASSNAHMEN - GEBRÜDER GRIMM SCHULE			
Gezeichnet: Mei/Bau	Datum: 08.09.2021	Maßstab: 1 : 200	Plan Nr. W 1.1

gerhard meier
architekt
dipl. ing. fh
wiesenweg 2
buchberg
92369 sengenthal
TEL.: 09181/21589 FAX.: 09181/9317 WIESENWEG 2 NEUMARKT/BUCHBERG