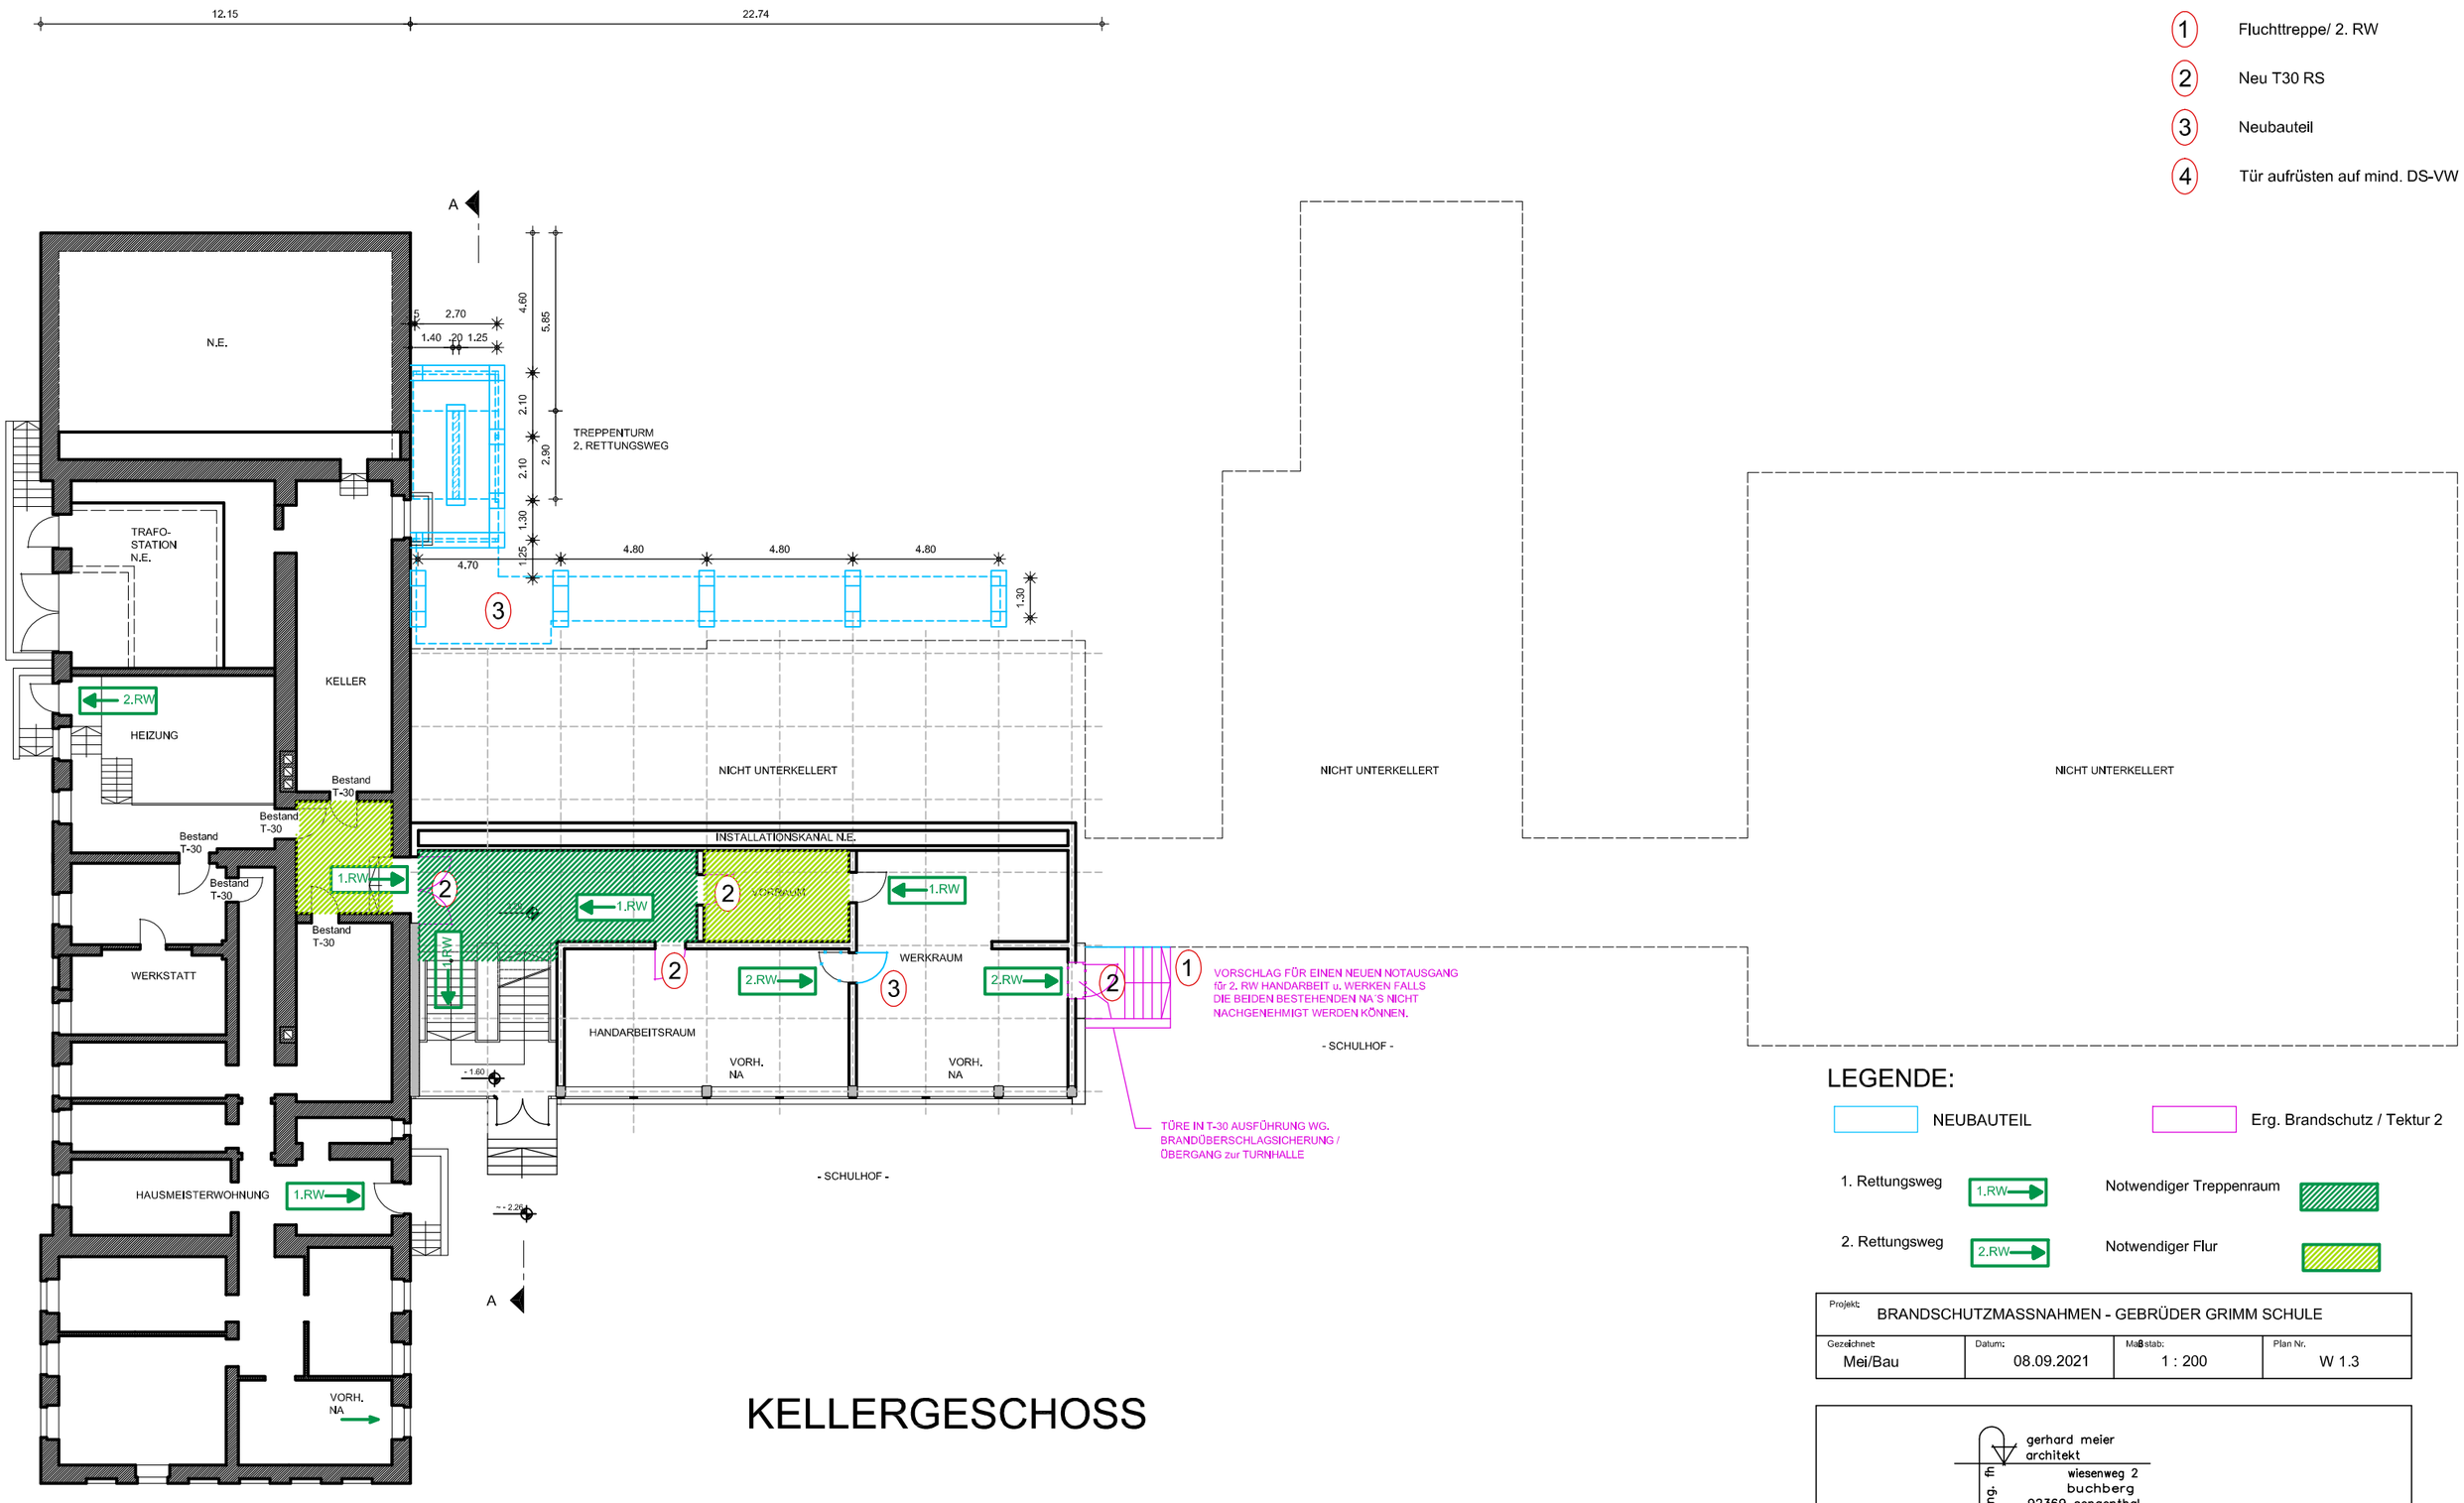


KELLERGESCHOSS

Maßnahmen:

1. Fluchttreppe/ 2. RW
2. Neu T30 RS
3. Neubauteil
4. Tür aufrüsten auf mind. DS-VW

LEGENDE:

NEUBAUTEIL

Erg. Brandschutz / Tektur 2

1. Rettungsweg 1.RW

Notwendiger Treppenraum

2. Rettungsweg 2.RW

Notwendiger Flur

Projekt: BRANDSCHUTZMASSNAHMEN - GEBRÜDER GRIMM SCHULE			
Gezeichnet: Mei/Bau	Datum: 08.09.2021	Maßstab: 1 : 200	Plan Nr. W 1.3

gerhard meier
architekt
dipl. ing. fh
wiesenweg 2
buchberg
92369 sengenthal

TEL.: 09181/21589 FAX.: 09181/9317 WIESENWEG 2 NEUMARKT/BUCHBERG