
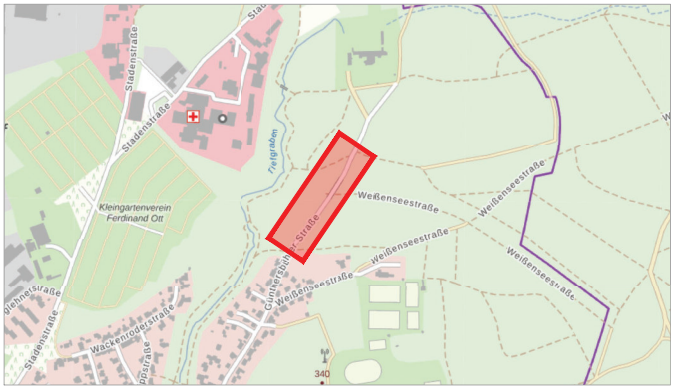


M 1:10.000

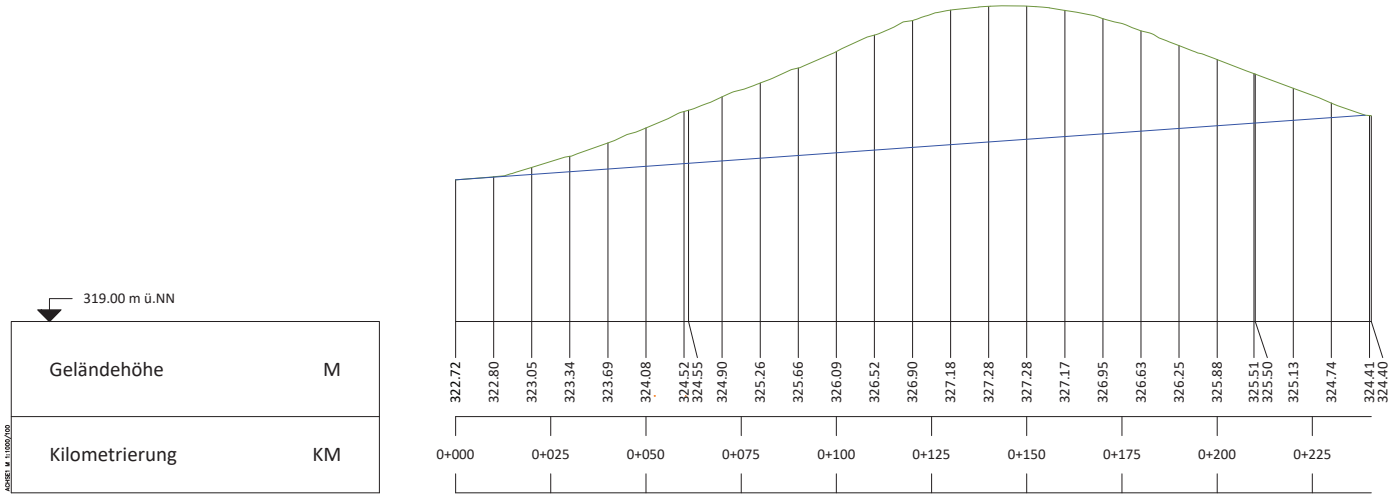

Entwurfsbearbeitung:

ilp² Ingenieure GmbH & Co. KG
Isartalstraße 44 A 80469 München
tel. 089/22 840 983-0 info@ilp2.de
fax. 089/22 840 983-99 www.ilp2.de

Projekt-Nr.: 20-03

	Datum	Name
Bearb.	Mai 21	EE
Gez.	Mai 21	MD
Gepr.	Mai 21	MD

Nr.	Datum	Name	Art der Änderung
f			
e			
d			
c			
b			
a			

SÖR

NÜRNBERG

Bauvorhaben:

Rückbau Brücke Günthersbühler Straße

Höhenplan

Plan - Nr.: HP-011

Maßstab: 1:1000/100

	Datum	Name
Bearbeitet		
Gezeichnet		
Geprüft		
Gesehen		

Nürnberg, den .....
Servicebetrieb Öffentlicher Raum Nürnberg
Planung und Bau
Brückenbau und Wasserwirtschaft
(SÖR/1-B/)
i.A. .....