
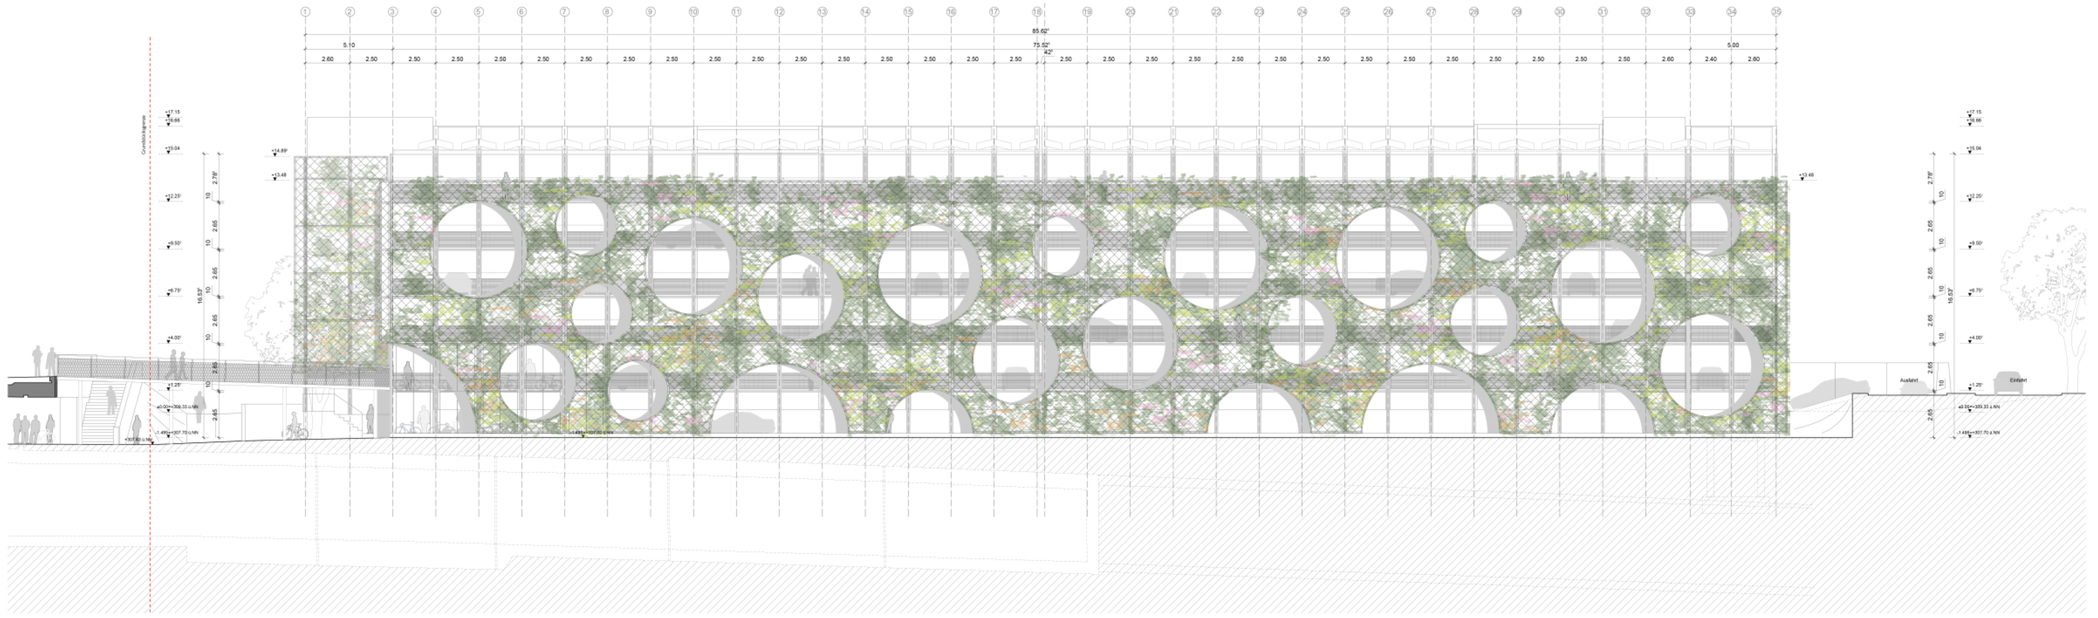


Ansicht Nord

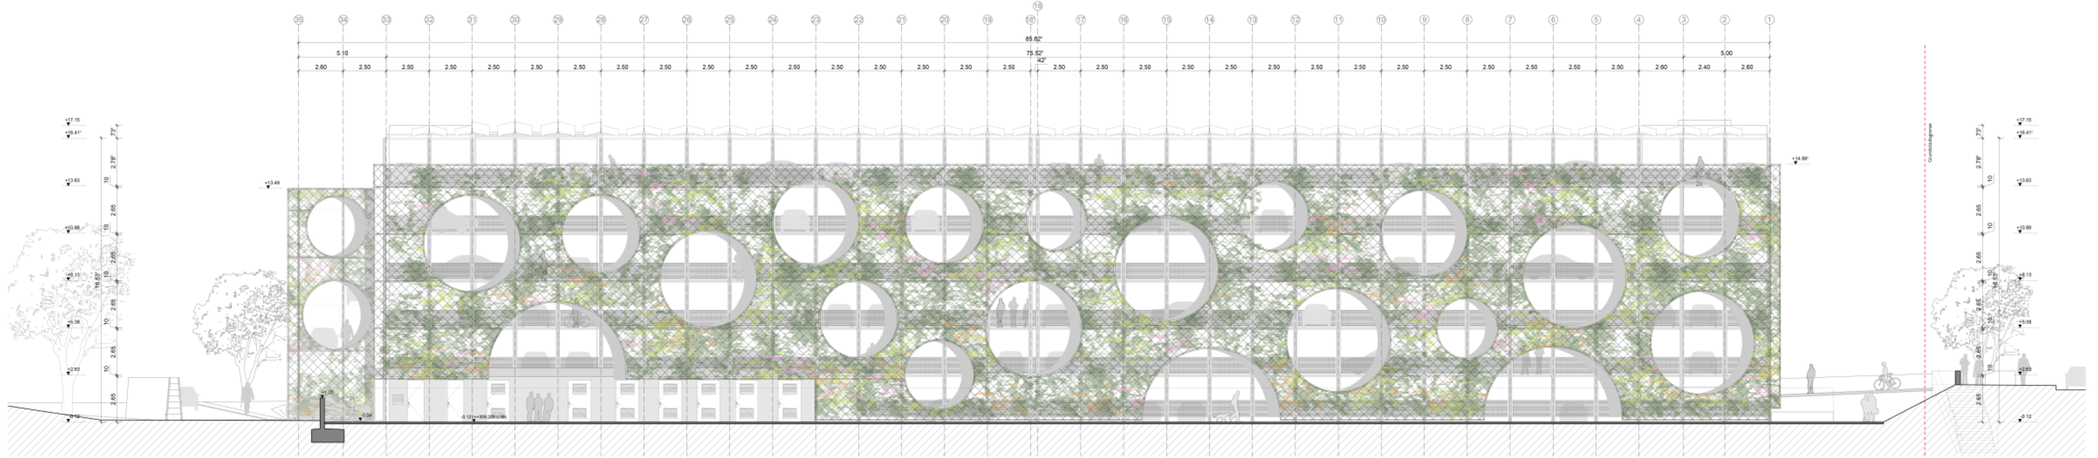

Ansicht Süd

605 Stellplätze, davon:
- 50 Stellplätze E-Mobilität
- 12 Stellplätze barrierefrei inklusiv

Parkhaus Röthenbach BW 259.2 206.011.00

Index	Datum	Erläuterung	ges

U-Bahn Nürnberg

Plan-Nr: U2 / BW 259.2 / 206.011.00

Bereich: Parkhaus Röthenbach
Planart: Ansicht
Ebene/ Schnitt: Ansichten Nord / Süd

Alle Maße sind vor Ort zu prüfen! Höhenangaben beziehen sich auf ±0.00 = 309.33 m ü. NN

Planerstellungsstrum: 22.02.2022
Maßstab: 1: 100
U-Bahnbauamt Nürnberg, den

Datum, Unterschrift Planer
Vermerke Planfreigabe
Unterschrift Bauherr

Arbeitsgemeinschaft

Ing.-Büro Willbrenner GmbH
ITG-Ingenieurbüro