
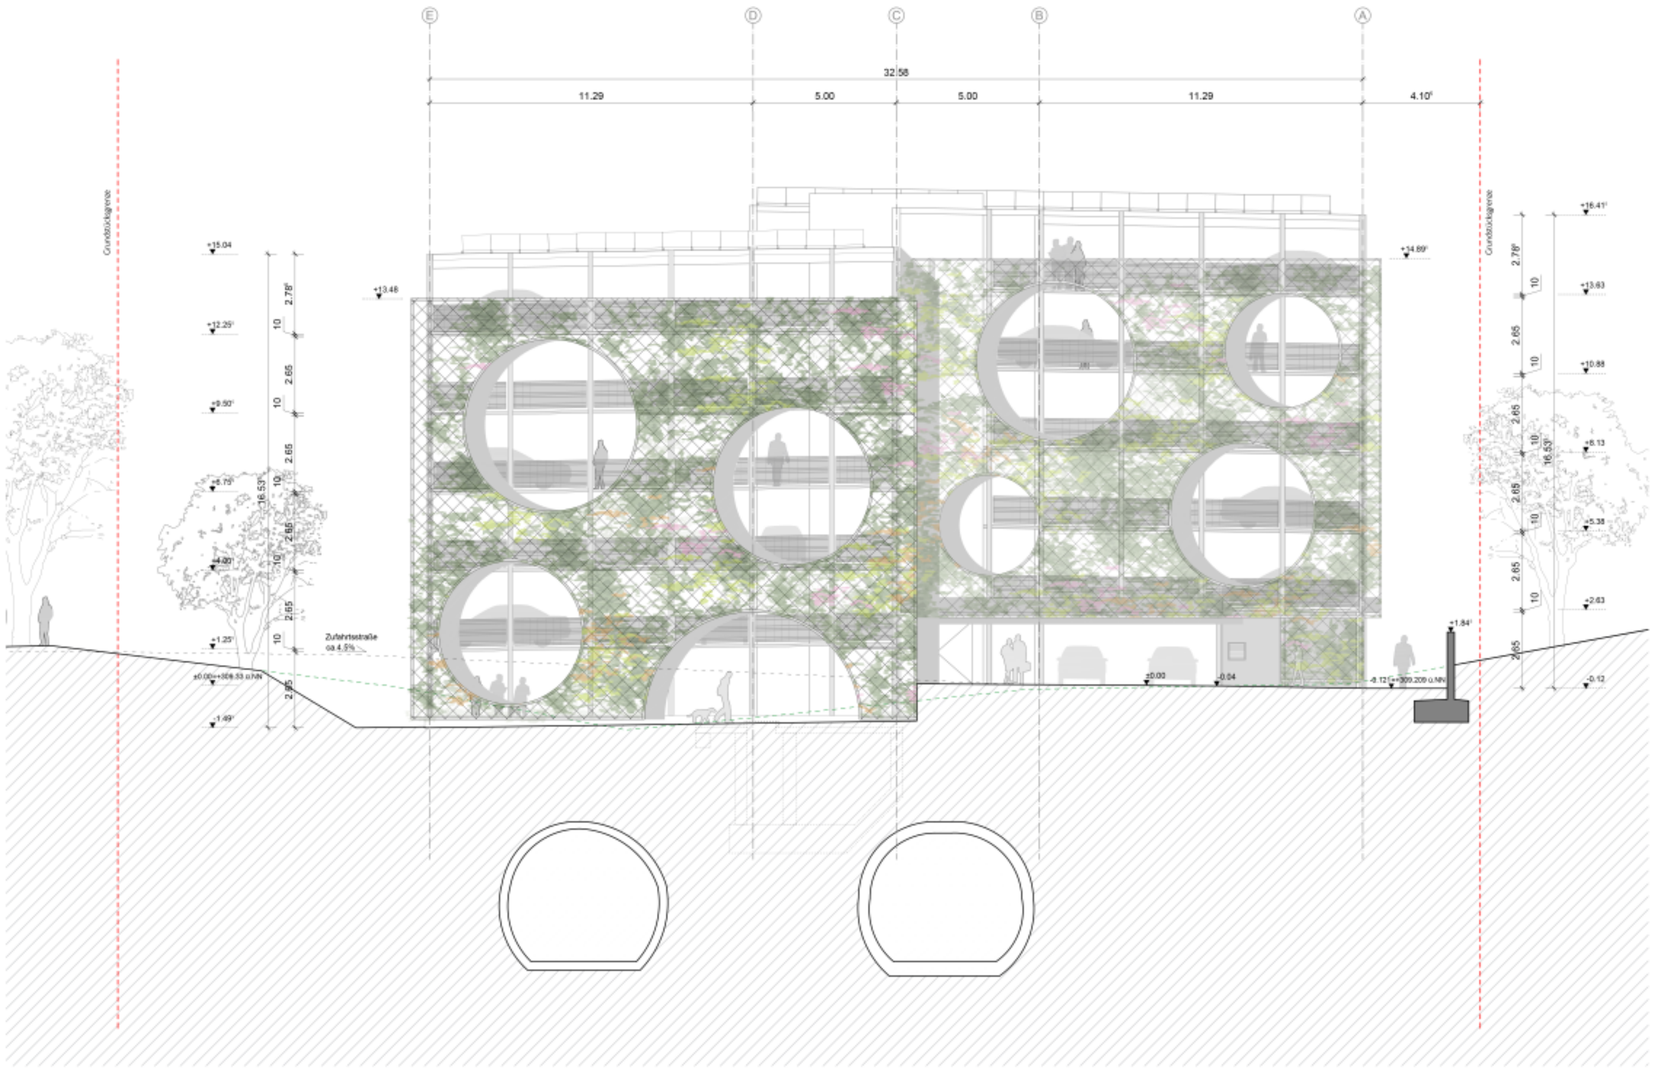


Ansicht Ost

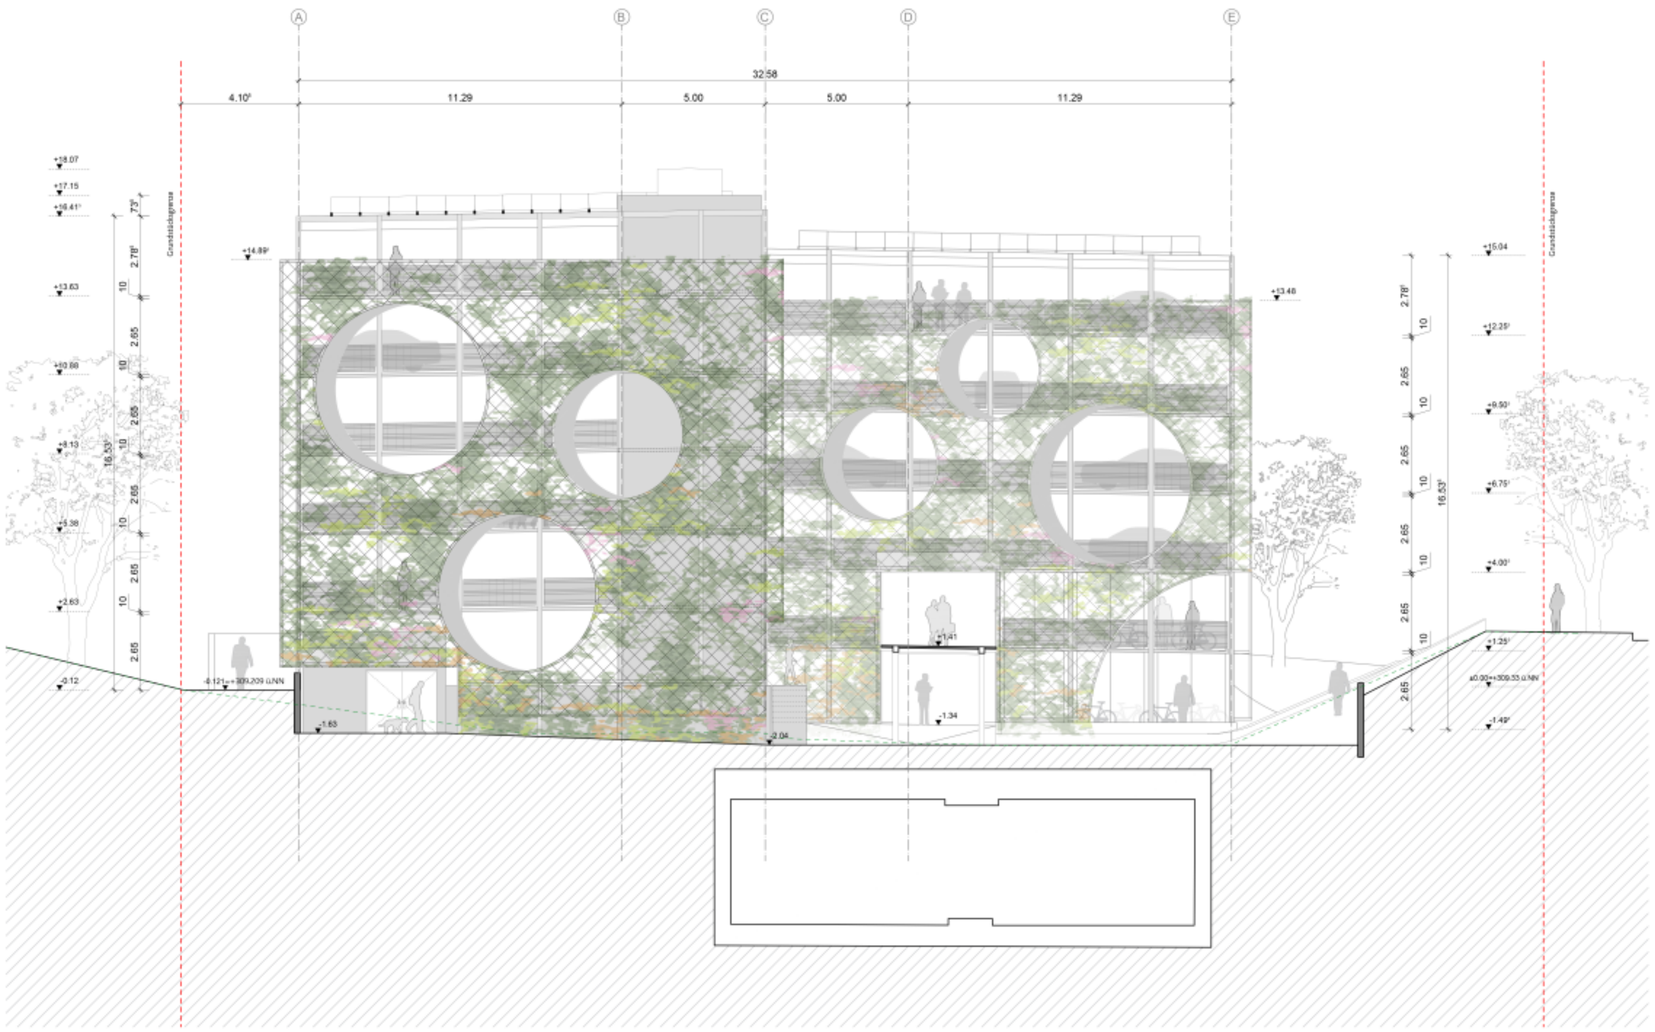

Ansicht West

605 Stellplätze, davon:
- 50 Stellplätze E-Mobilität
- 12 Stellplätze barrierefrei inklusiv

Parkhaus Röthenbach	BW 259.2	206.012.00

Index	Datum	Erläuterung	gez.

U-Bahn Nürnberg

Plan Nr.	U2 BW 259.2 206.012.00	Bereich:	Parkhaus Röthenbach
		Planart:	Ansicht
		Ebene/ Schnitt:	Ansichten Ost / West

Alle Maße sind vor Ort zu prüfen! Höhenangaben beziehen sich auf ±0.00 = 309.33 m ü NN

Planerstellungsdatum: 22.02.2022	Maßstab: 1:100	U-Bahnbauamt Nürnberg, den _____
Datum, Unterschrift Planer	Vermerke Planhersteller	Unterschrift Bauherr

Arbeitsgemeinschaft

wittfoht architekten planung gmbh
Zur Untertürkheim 4
70165 Stuttgart
T +49 711 9488981
info@wittfoht-architekten-planung.com
www.wittfoht-architekten.com

B+P BRÄUNING + PARTNER mbB BERATENDE INGENIEURE IM BAUWESEN
Memeler Straße 14
80349 Bamberg
T +49 95 1955550
info@braeuning-partner.de
www.braeuning-partner.de

Ing.-Büro Wißmeier GmbH
Dehn- / Fördertechnik Beratung / Planung / Bemessung
Zum Blech 6
93342 Hemau
T +49 9 41 / 95 90 90
I.bw@ibw75.de
www.ibw75.de

ITG-Ingenieurbüro
Technische Gebäudeausrüstung
Memeler Straße 35
76829 Landau/Pfalz
T +49 6341 9815 50
info@itg-web.de
www.itg-web.de