
Hübsch & Ramsauer
Architekten Designer Stadtplaner

Kaiserstraße

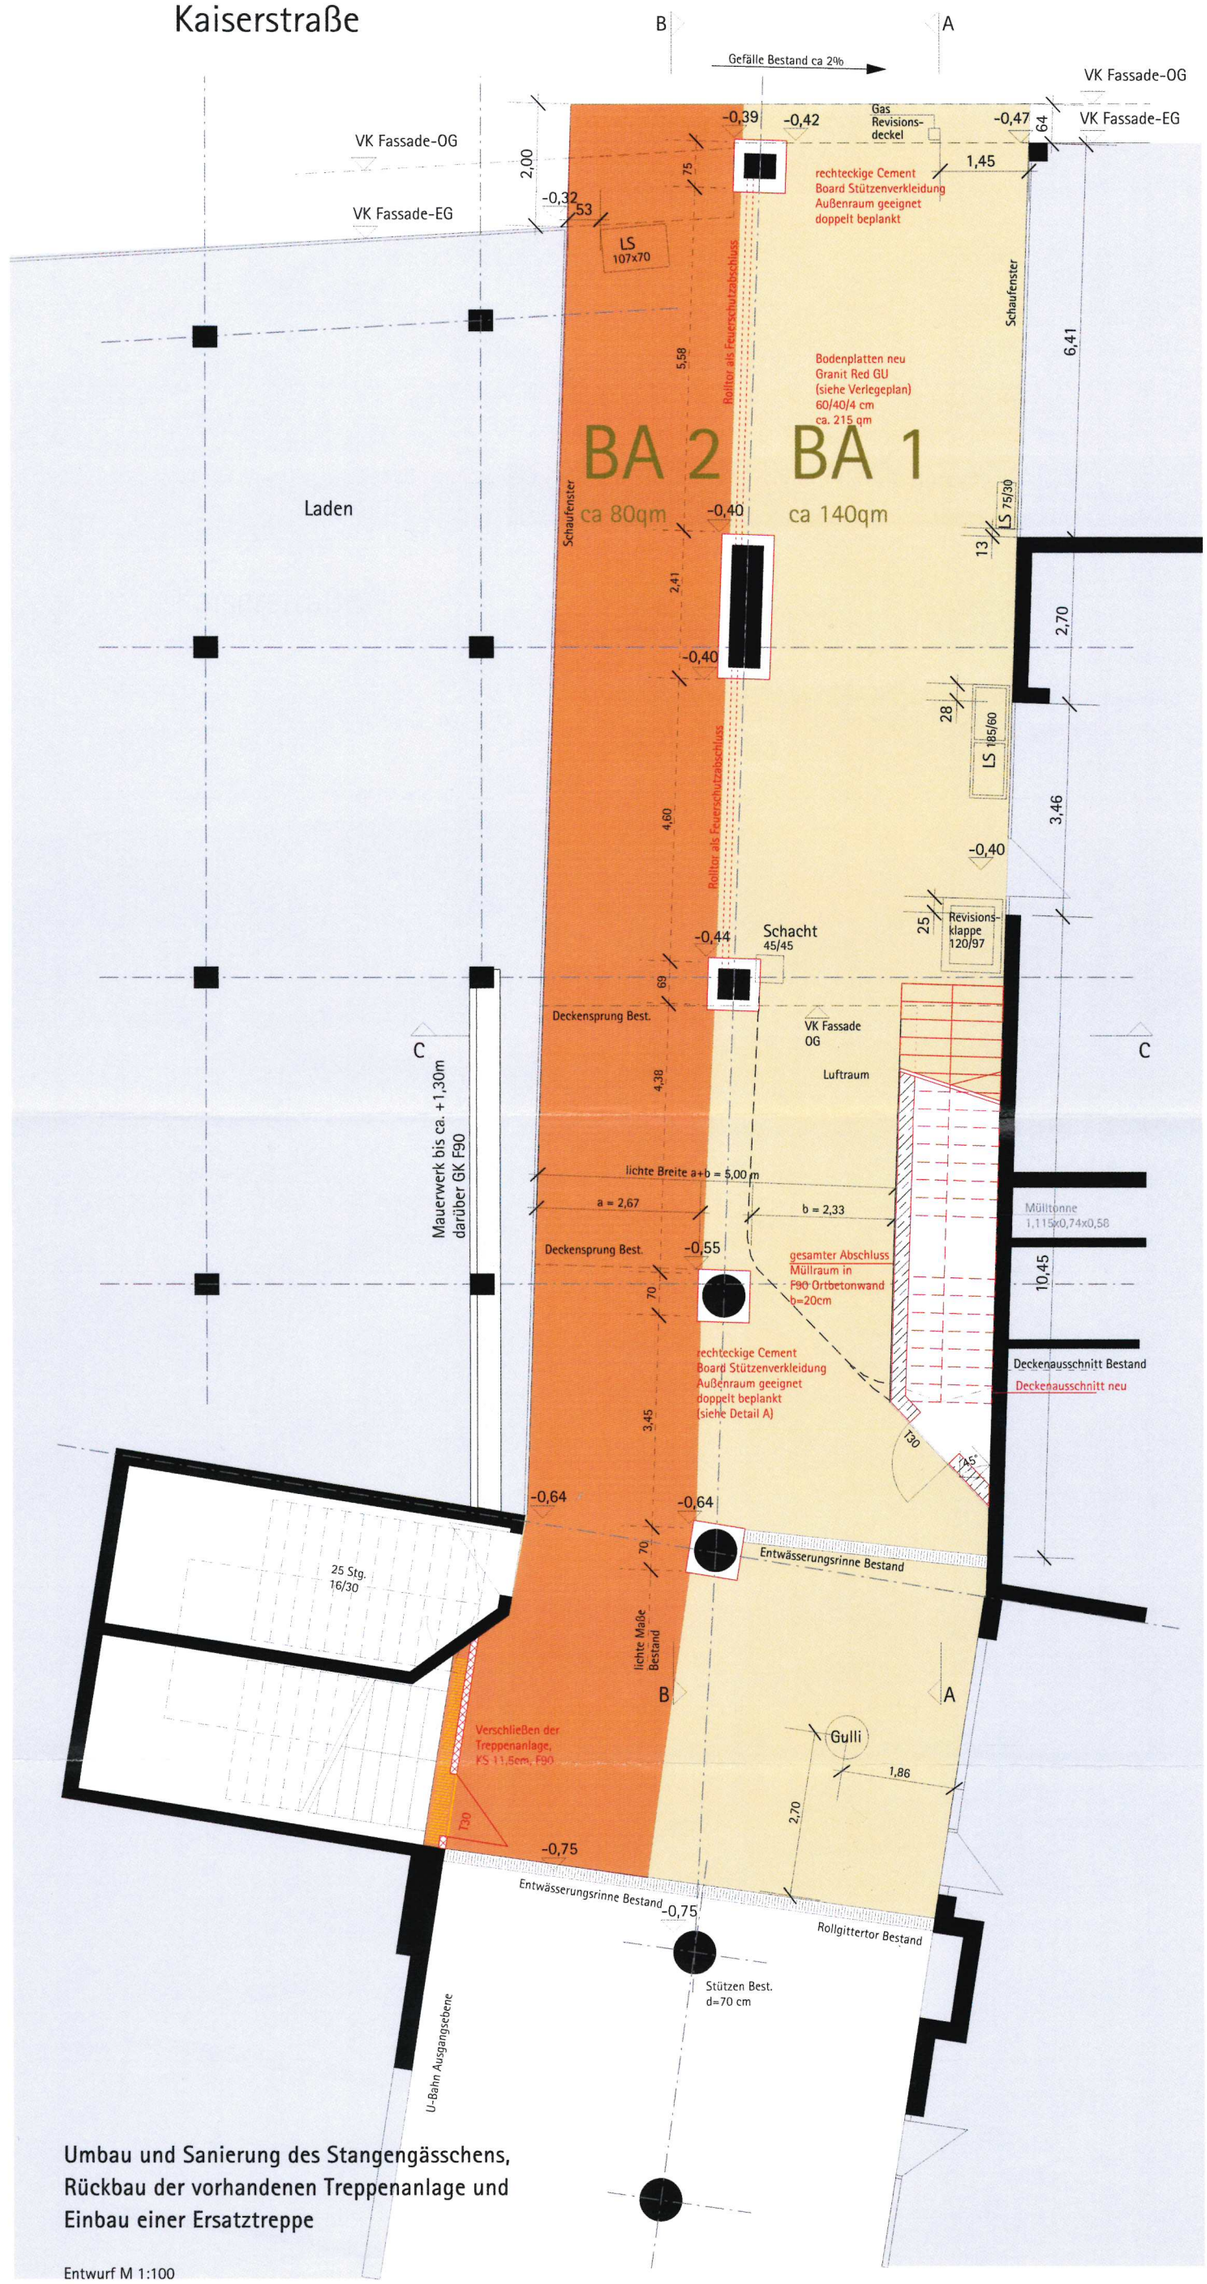

Umbau und Sanierung des Stangengässchens, Rückbau der vorhandenen Treppenanlage und Einbau einer Ersatztreppe

Entwurf M 1:100
Datum 25.11.2008

Rollnerstraße 43
90408 Nürnberg
Fon 0911-359 111
Fax 0911-359 122

www .huebsch-ramsauer.de
info@huebsch-ramsauer.de

Grundriss Erdgeschoss - Passage M 1/100