
aße 77

Pausenhof

Gebäude

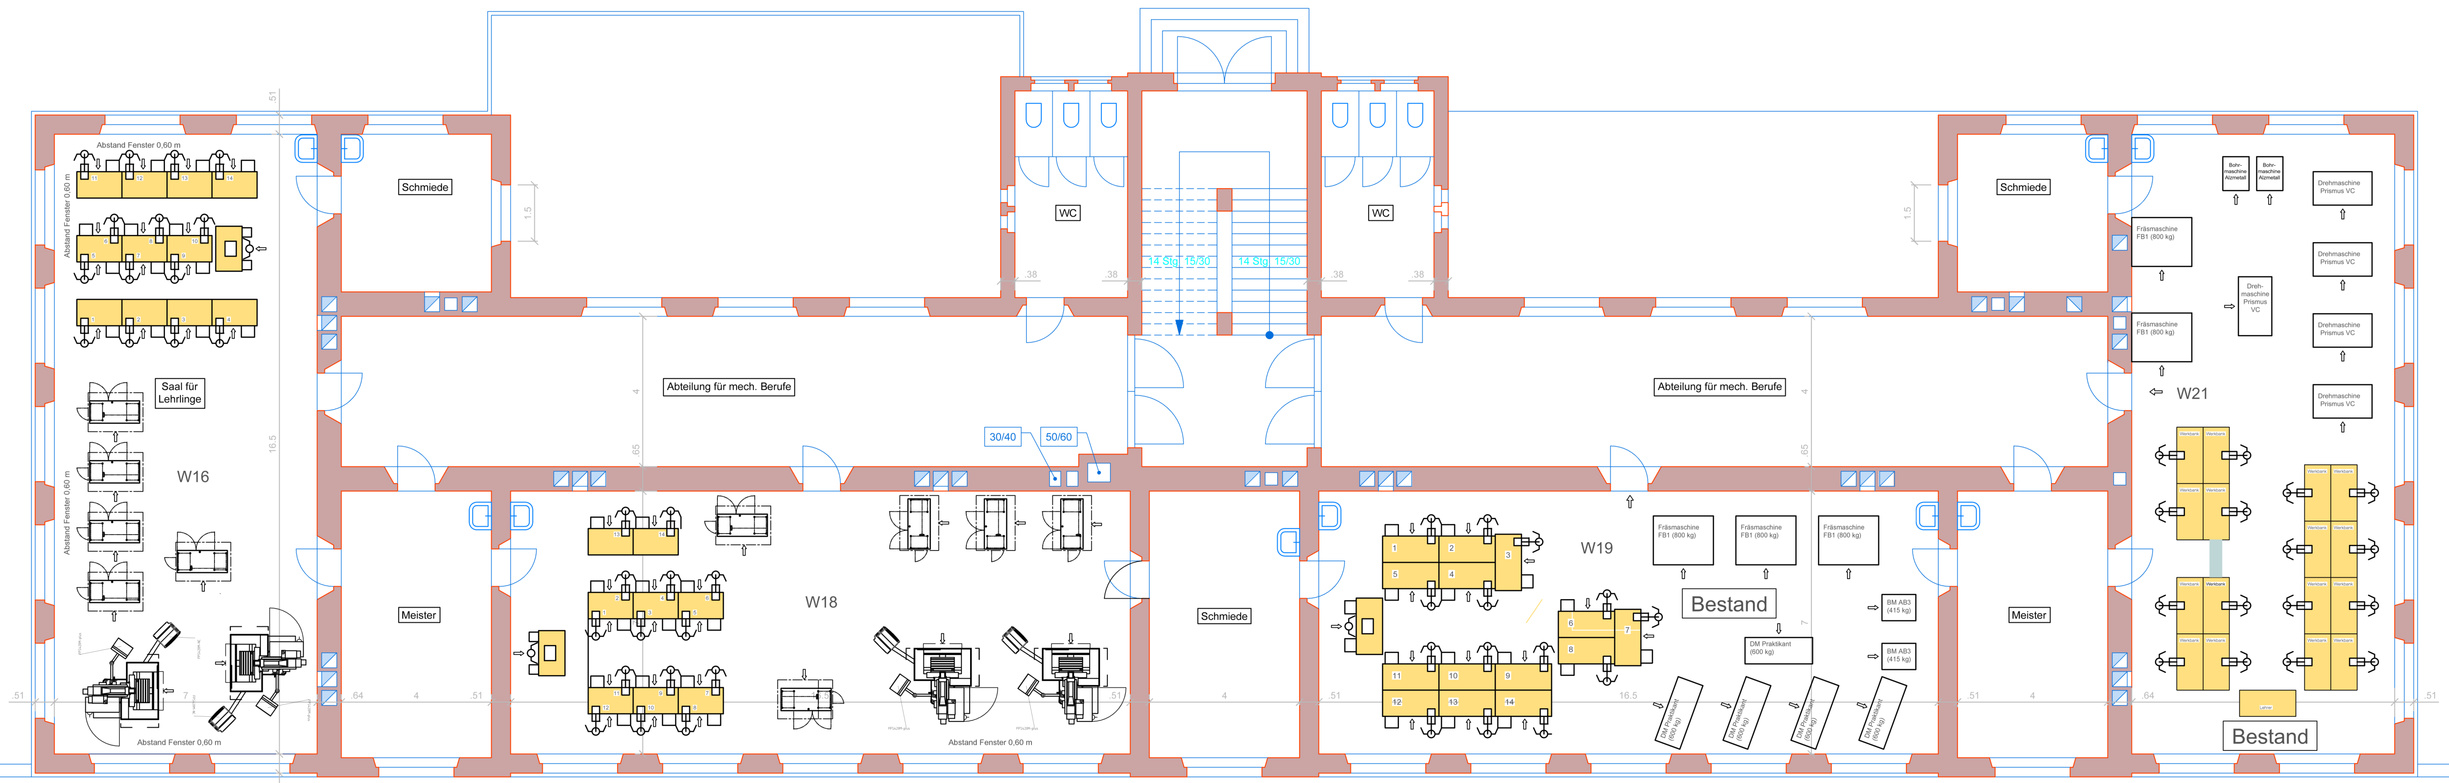

Zufahrt

Zufahrt

Müllnerstraße

NÜRNBERG

Berufliche Schule B2
Fürtherstraße 77
90429 Nürnberg

Baumaßnahme ID/Geb ....
Erneuerung der
Werkzeugmaschinen
Raum W16 und W18

Bauherr
Stadt Nürnberg i.V.

Nachbarn

Fachplanung
Stadt Nürnberg, Hochbauamt
Abt. Technik-Sachgebit H/T-MST
Marientorgraben 11
90402 Nürnberg
Tel.: +49(0)911/231-4304
fax: +49(0)911/231-8366
oliver.nordhaus@stadt.nuernberg.de

Bauherrnvertretung
Stadt Nürnberg
Hochbauamt H/T
Marientorgraben 11
90402 Nürnberg
Tel.: +49(0)911/231-4300
Fax: +49(0)911/231-
dieter.kaeser@stadt.nuernberg.de

Plan-Nr.

H/T-MST
Datum: 17.03.2022

Genehmigungsplanung

001 Erdgeschoss M1/100

Pfad: M:\H\H1\MST_FisBi\BricsCAD_Pläne T-MST\Schroll – Pläne\B2 Fürtherstraße\B2.dwg