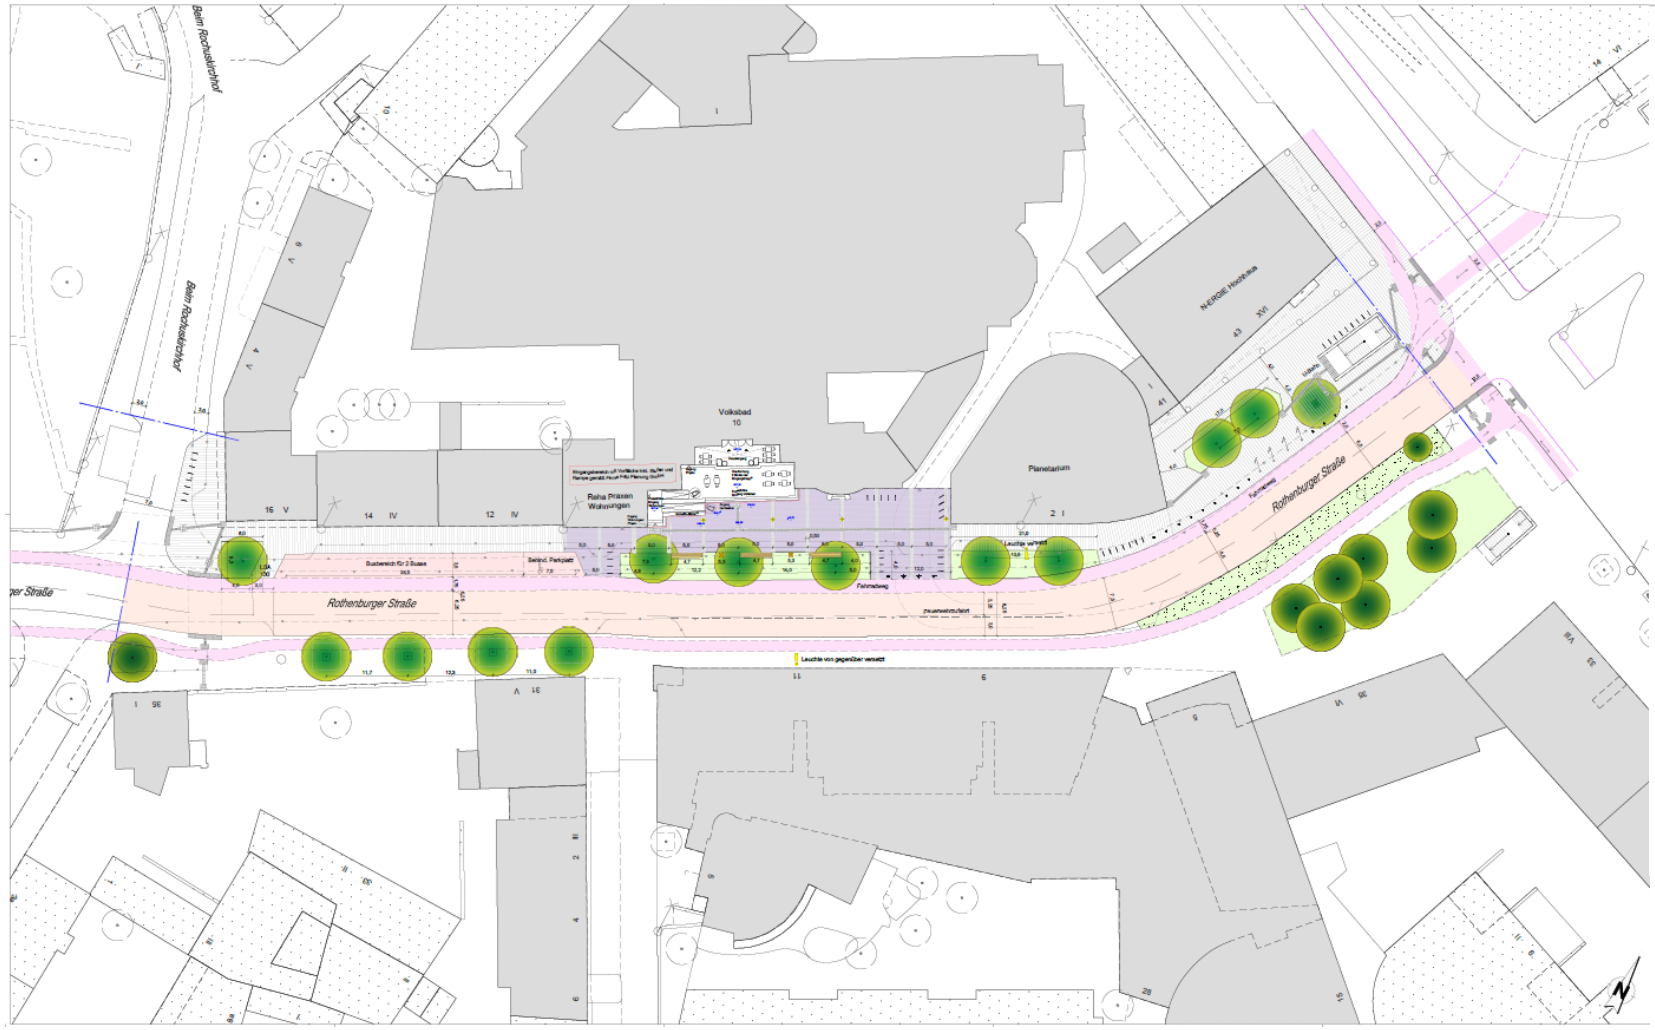


Zeichenerklärung

Befestigte Flächen

- Granitgroßstein gesägt
- Betonrauhplatten
- Busbucht mit Granitgroßstein
- Bänderung 3 Reihen Granitgroßstein gesägt
- Begehbare Baumscheibe

Vegetation

- Baum Planung
- Baum Bestand
- Pflanzbeete mit salzverträglicher Bankettmischung

Ausstattung

- Betonmonolith mit Holzauflagen als Sitzbank
- Müllheimer Athen, Fa. Hahne & Lücke, dunkelgrau
- Fahrradständer Kreuzberger Bügel III dunkelgrau
- Leuchtstele Modullum LED Mini von Schreder, mit Modulen auf den Gehweg und an die Fassade/Eingang Volksbad
- Poller
- Poller herausnehmbar
- Fahnenmast

Hinweis

- Schnittstelle Volksbad
- Ausbaugrenze
- Neuplanung im Zusammenhang mit der Umgestaltung "Wettbewerb Pfarrer"
- Abzweigefeld 90 cm / 90 cm mit Leitstreifen
- Aufmerksamkeitsfeld Noppenstruktur 90 cm / 90 cm
- Richtungsfeld Rippen längs 60 cm / 120 cm
- Sperrfeld 60 cm Rippen quer

Mobilpunkt / car sharing in die Gostenhofer Hauptstraße verlegt

Gestaltungsplan

Umfeld Volksbad

Eingangsbereich Volksbad mit Rothenburger Straße

Variante BLS 2