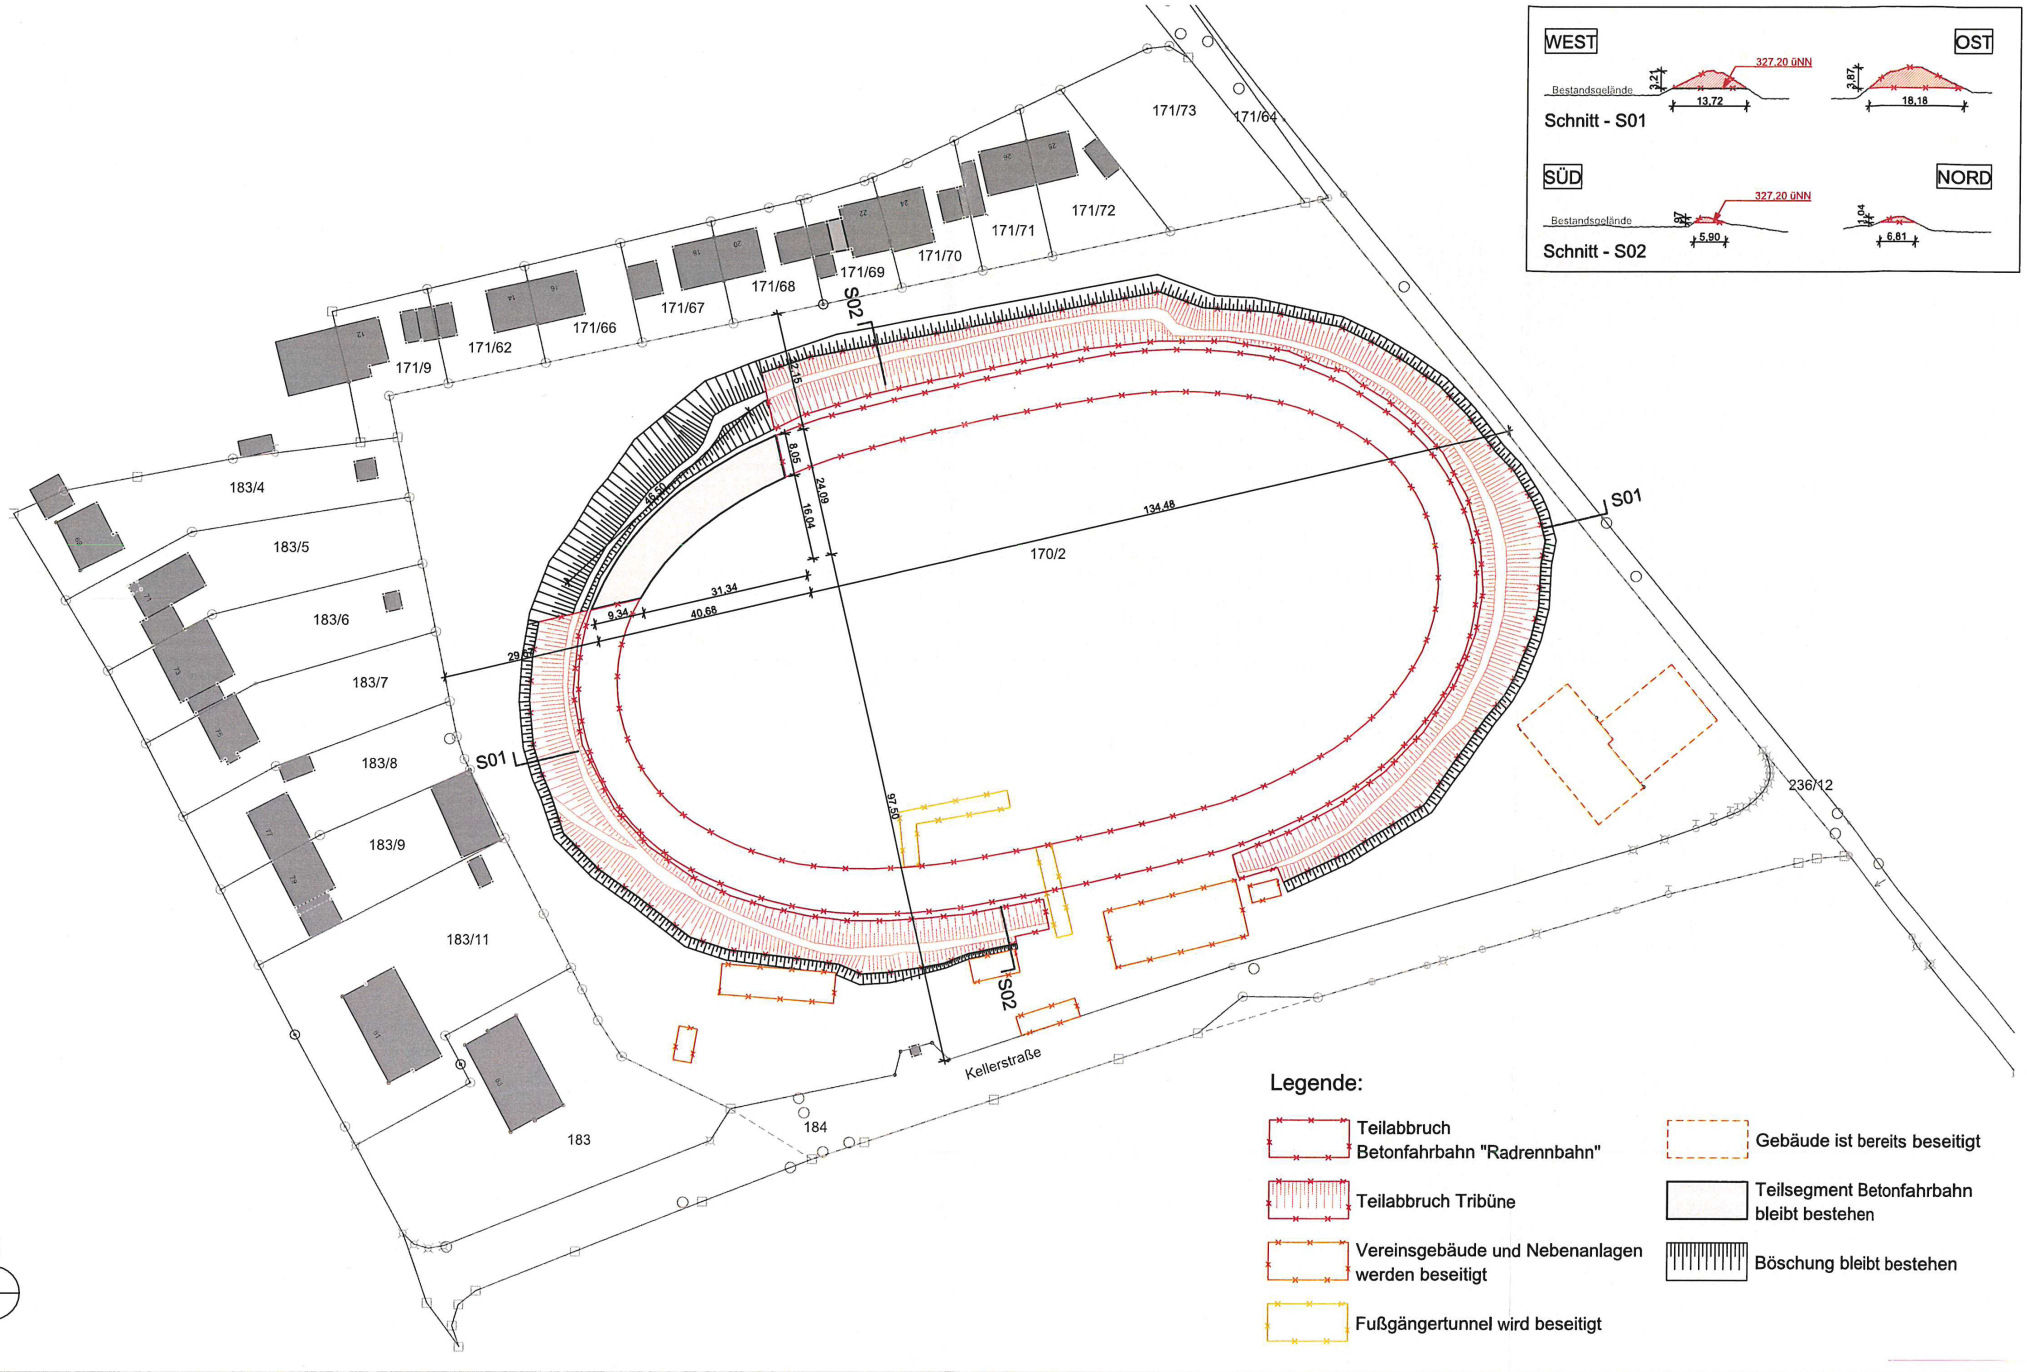


Lageplan

Bauvorhaben

Teilabbruch der Sportanlage "Radrennbahn"

Bauherr

immosens Wohnbau GmbH & Co. KG
Am Technologiepark 10
82229 Seefeld

Planung

Century 3 Europe GmbH
Rudolf-Vogt-Straße 8,
93053 Regensburg

Century 3
Delivering Value.

Index: ...

Planinhalt
Lageplan Abbrucharbeiten

Maßstab	Datum	P-Nr.	Plan-Nr.	Bearb.
1:1000	14.10.2022	1907	44.1	ala