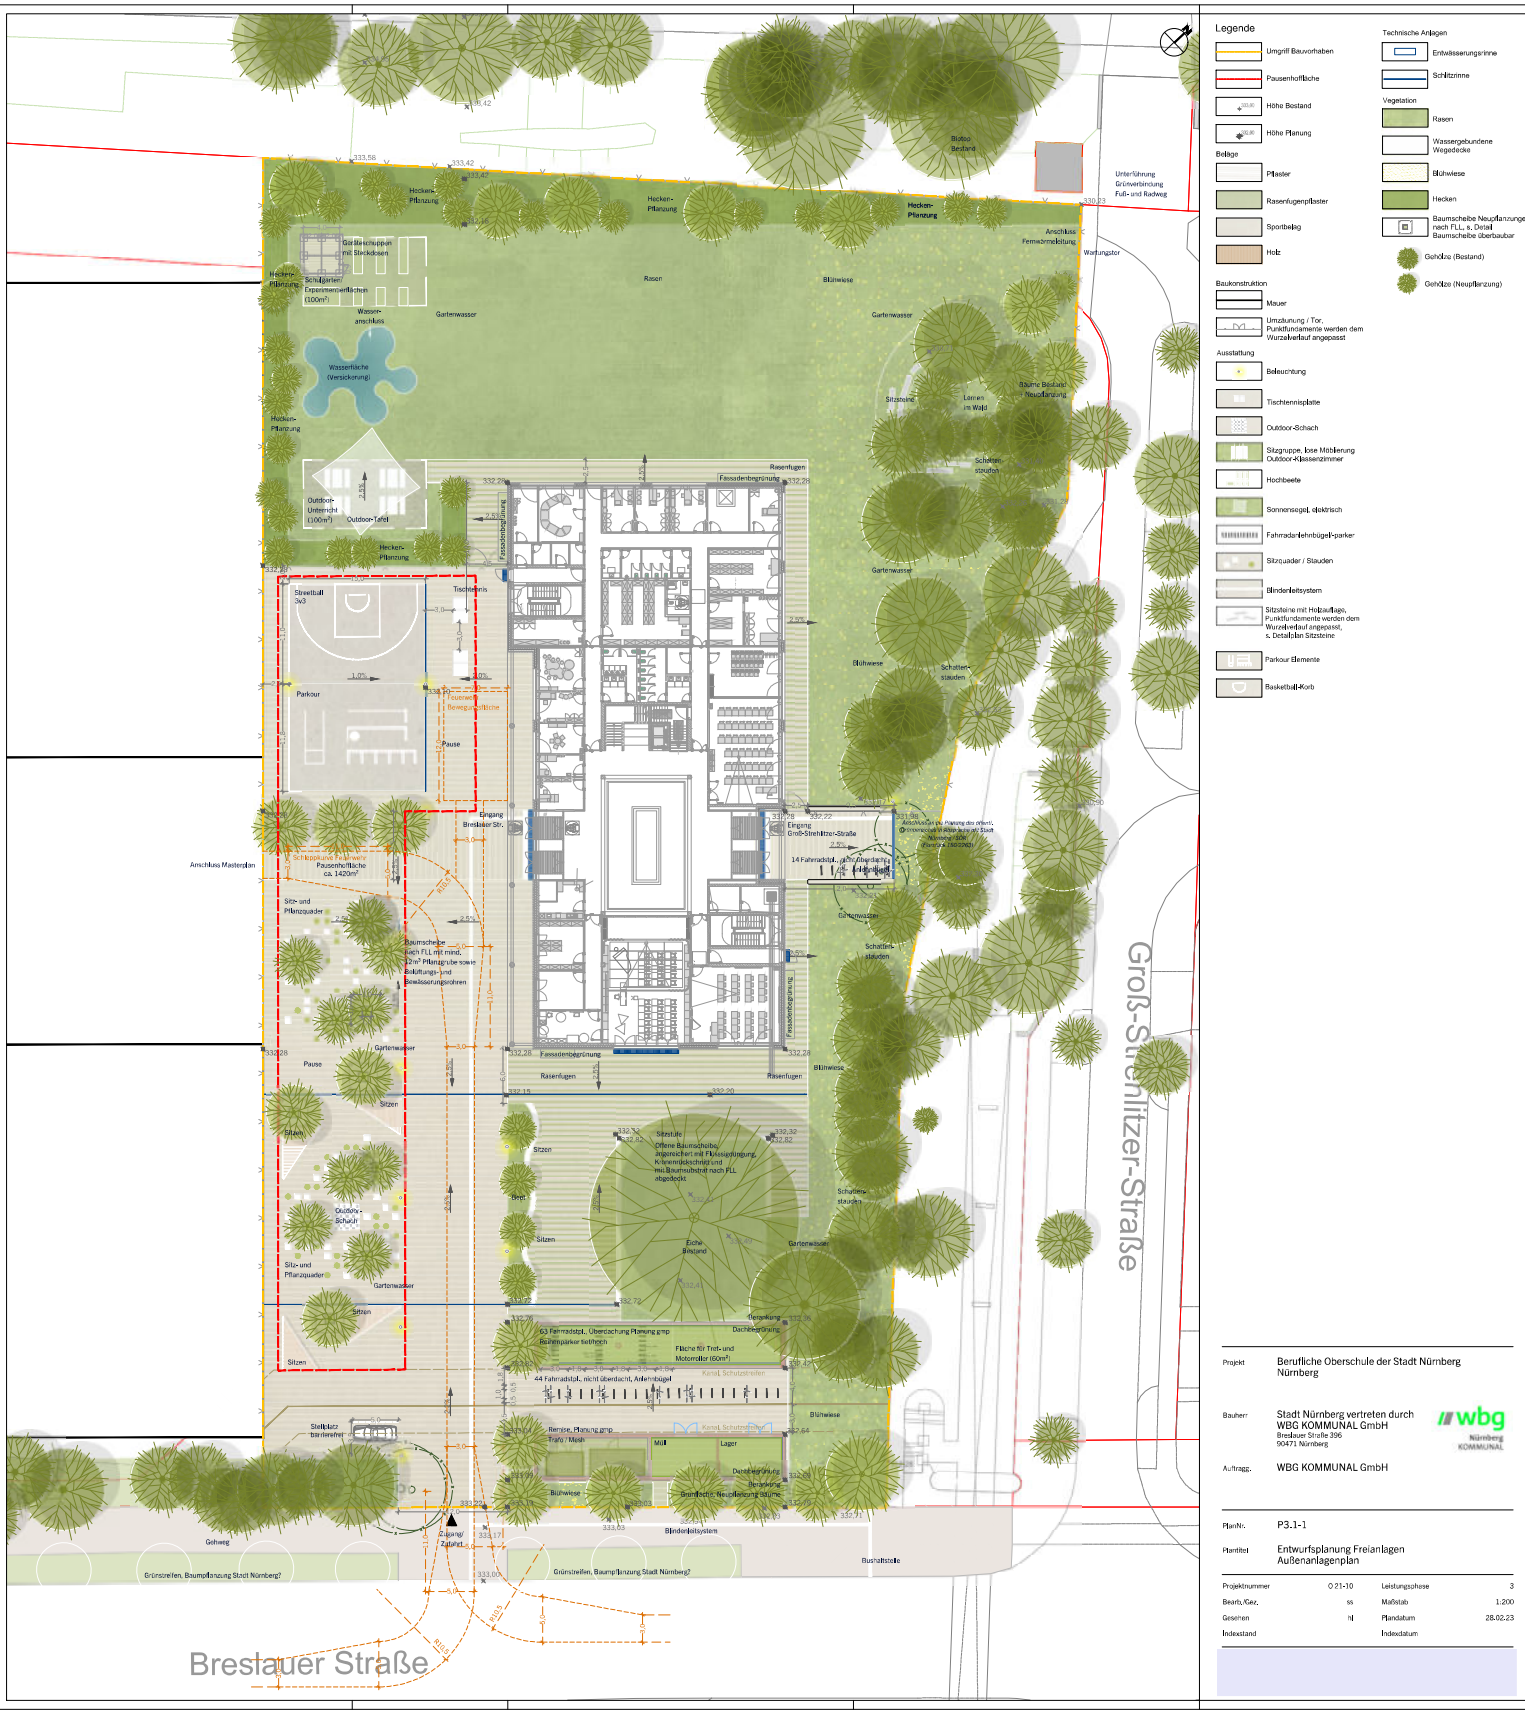


Projekt	Berufliche Oberschule der Stadt Nürnberg Nürnberg
Bauherr	Stadt Nürnberg vertreten durch WBG KOMMUNAL GmbH Breslauer Straße 396 90471 Nürnberg
Auftragg.	WBG KOMMUNAL GmbH
PlanNr.	P3.1-1
Plantitel	Entwurfsplanung Freianlagen Außenanlagenplan

Projektnummer	021-10	Leistungsphase	3
Bearb./Ger.	ss	Maßstab	1:200
Gesehen	hl	Plandatum	28.02.23
Indexstand		Indexdatum	