
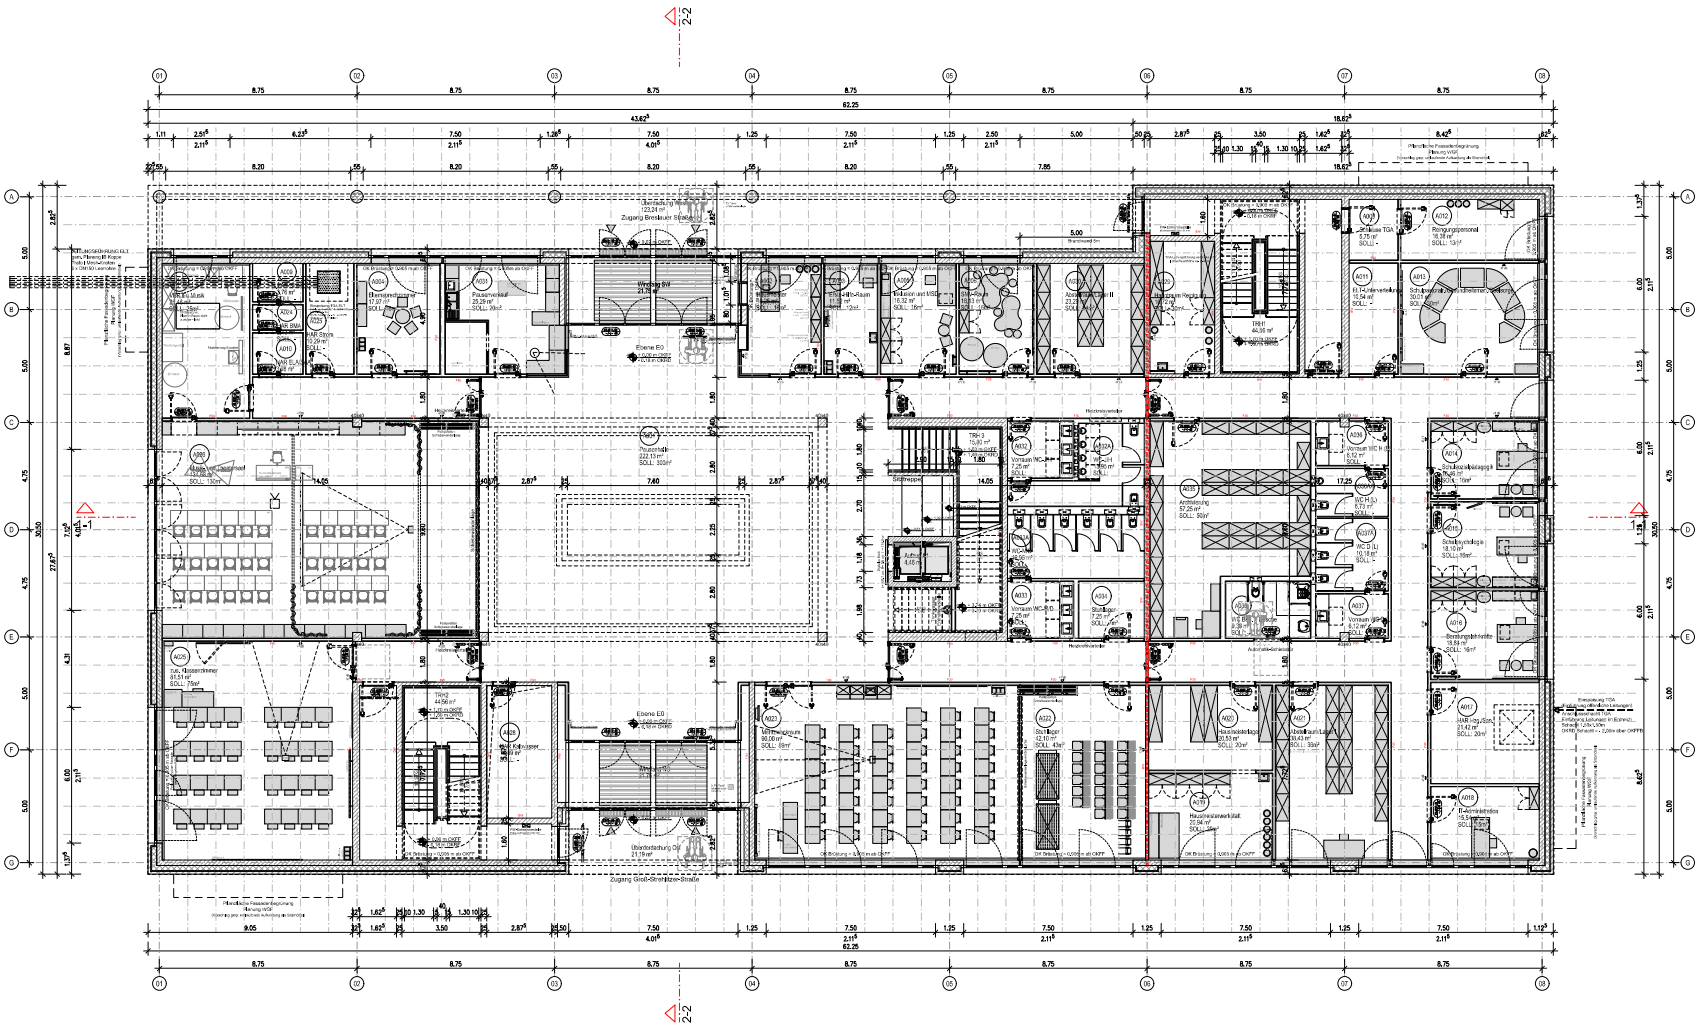



LEISTUNGSPHASE	Entwurfsplanung
PLANTITEL	Grundrisse Ebene E0
PROJEKT	BON (B13) Neubau Berufliche Oberschule der Stadt Nürnberg
BAUHERR	WBG Nürnberg KOMMUNAL Stadt Nürnberg vertreten durch: WBG KOMMUNAL GmbH Bingstraße Straße 399 90471 Nürnberg Tel. 0911 / 80 04 0 Fax 0911 / 80 04 100
ARCHITEKT	
Unterschrift / Freigabe PLANER	
Unterschrift / Freigabe BAUHERR	

PLANER / ZEICHNER	PROJEKTNUMMER intern	FORMAT	MASSSTAB
gmp	4244	A1+ (594x995)	M 1:100
DATEINAME	ERSTELLUNGSDATUM		PLAN DATUM
ARC_X_A_3_GR_E0_XX_XXX.dwg	15.07.2022		28.02.2023
ZEICHNUNGSNUMMER	BON_230228_ARC_X_A_3_GR_E0_XX_000_G		

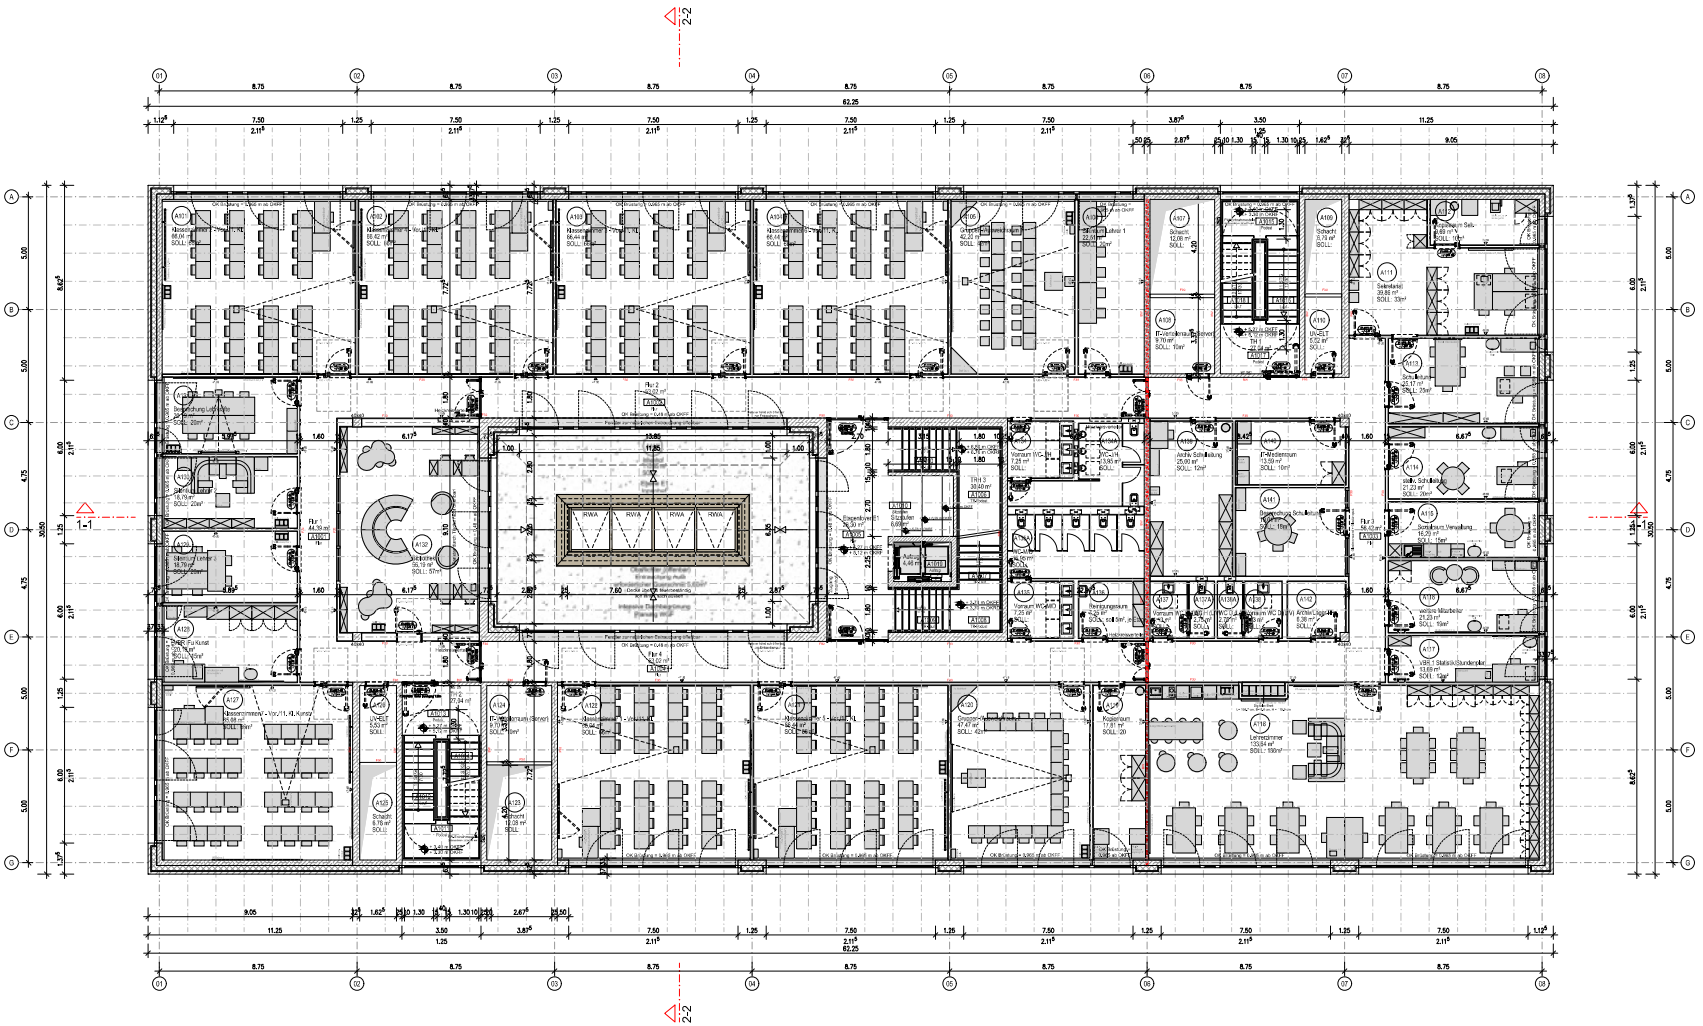

PHASE	Entwurfsplanung
PLANTITEL	Grundrisse Ebene E1
PROJEKT	BON (B13) Neubau Berufliche Oberschule der Stadt Nürnberg
BAUHERR	WBG Nürnberg KOMMUNAL
ARCHITEKT	
Unterschrift / Freigabe PLANER	
Unterschrift / Freigabe BAUHERR	

PLANER / GEBIRK	PROJEKTNUMMER intern	FORMAT	MASSSTAB
gmp	4244	A1+ (594x995)	M 1:100
DATEINAME	ERSTELLUNGSDATUM		PRINT DATUM
ARC_X_A_3_GR_E1_XX_XXX.dwg	15.07.2022		28.02.2023
ZEICHNUNGSNUMMER	BON_230228_ARC_X_A_3_GR_E1_XX_001_G		

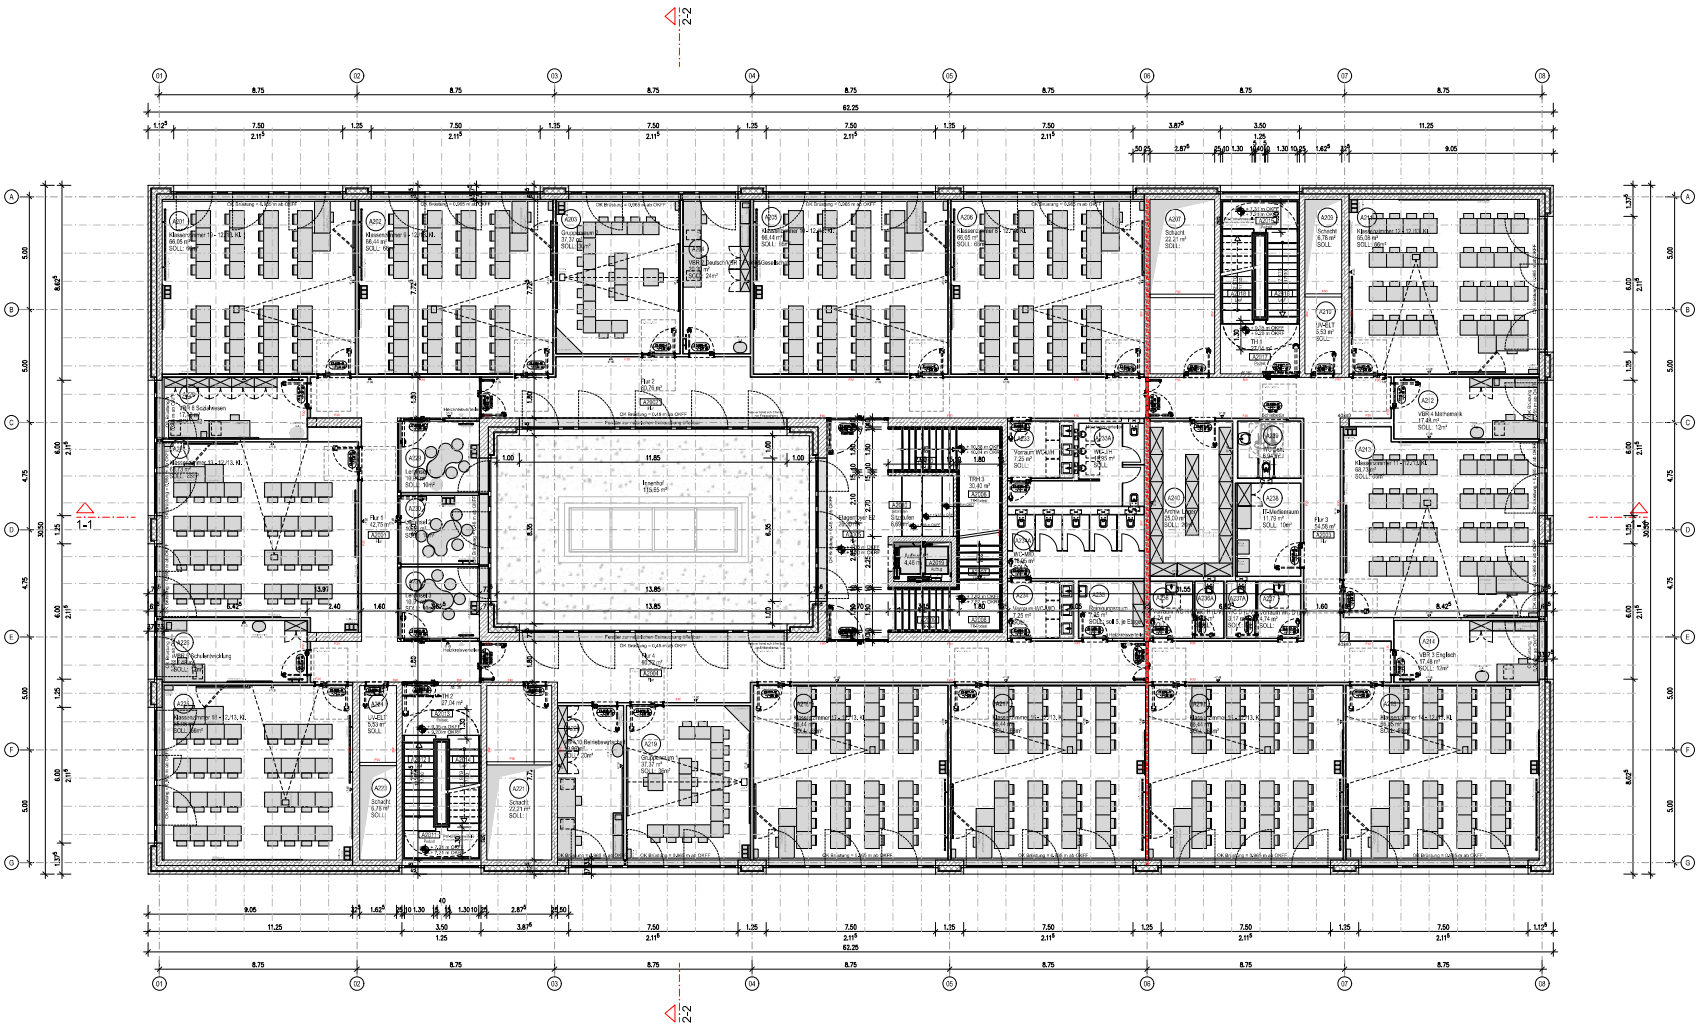

PLANUNGSPHASE	Entwurfsplanung
PLANTITEL	Grundrisse Ebene E2
PROJEKT	BON (B13) Neubau Berufliche Oberschule der Stadt Nürnberg

± 0,00 = + 332,30 m üNHN (DHHN92)

BAUHERR

WBG Nürnberg KOMMUNAL

Stadt Nürnberg vertreten durch
WBG KOMMUNAL GmbH
Bingstraße Straße 399
90471 Nürnberg
Tel. 0911 / 80 06 0
Fax 0911 / 80 04 100


ARCHITEKT

Unterschrift / Freigabe PLANER	Unterschrift / Freigabe BAUHERR

PLANER / GEWERK	PROJEKTNUMMER intern	FORMAT	MASSSTAB
gmp	4244	A1+ (594x995)	M 1:100
DATEINAME		ERSTELLUNGSDATUM	DRUCK DATUM
ARC_X_A_3_GR_E2_XX_XXX.dwg		15.07.2022	28.02.2023


ZEICHNUNGSNUMMER

BON_230228_ARC_X_A_3_GR_E2_XX_002_G

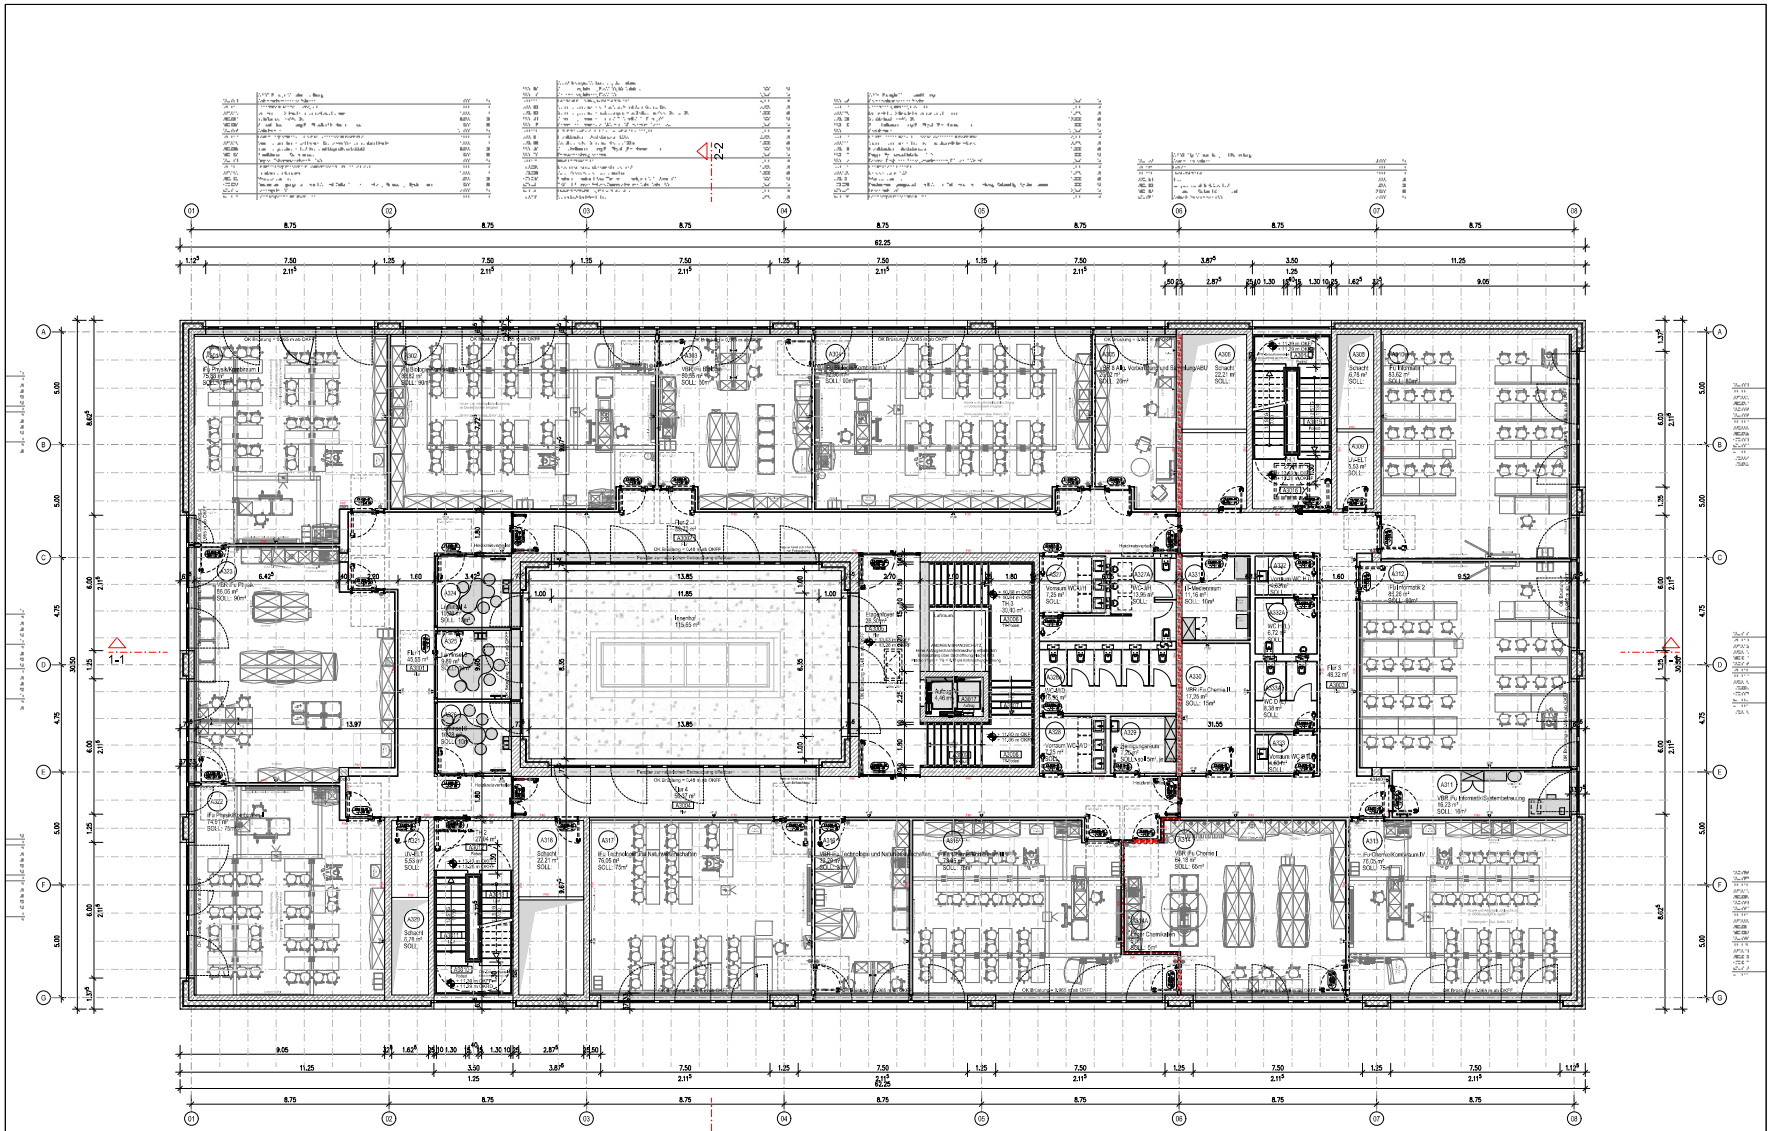

ERSTELLUNGSPHASE	Entwurfsplanung
PLANTITEL	Grundrisse Ebene E3
PROJEKT	BON (B13) Neubau Berufliche Oberschule der Stadt Nürnberg
± 0,00 = + 332,30 m üNHN (DHHN92)	
BAUHERR	WBG Nürnberg KOMMUNAL Stadt Nürnberg vertreten durch: WBG KOMMUNAL GmbH Bingstrasse Straße 399 90471 Nürnberg Tel. (0911) 80 04 0 Fax (0911) 80 04 100
ARCHITEKT	
Unterschrift / Freigabe PLANER	
Unterschrift / Freigabe BAUHERR	

PLANER / GEBÄUDE	PROJEKTNUMMER intern	FORMAT	MASSSTAB
gmp	4244	A1+ (594x995)	M 1:100
DATEINAME	ÄNDERUNGSINDEX		
ARC_X_A_3_GR_E3_XX_XXX.dwg	15.07.2022	28.02.2023	
ZEICHNUNGSNUMMER			
BON_230228_ARC_X_A_3_GR_E3_XX_003_I			

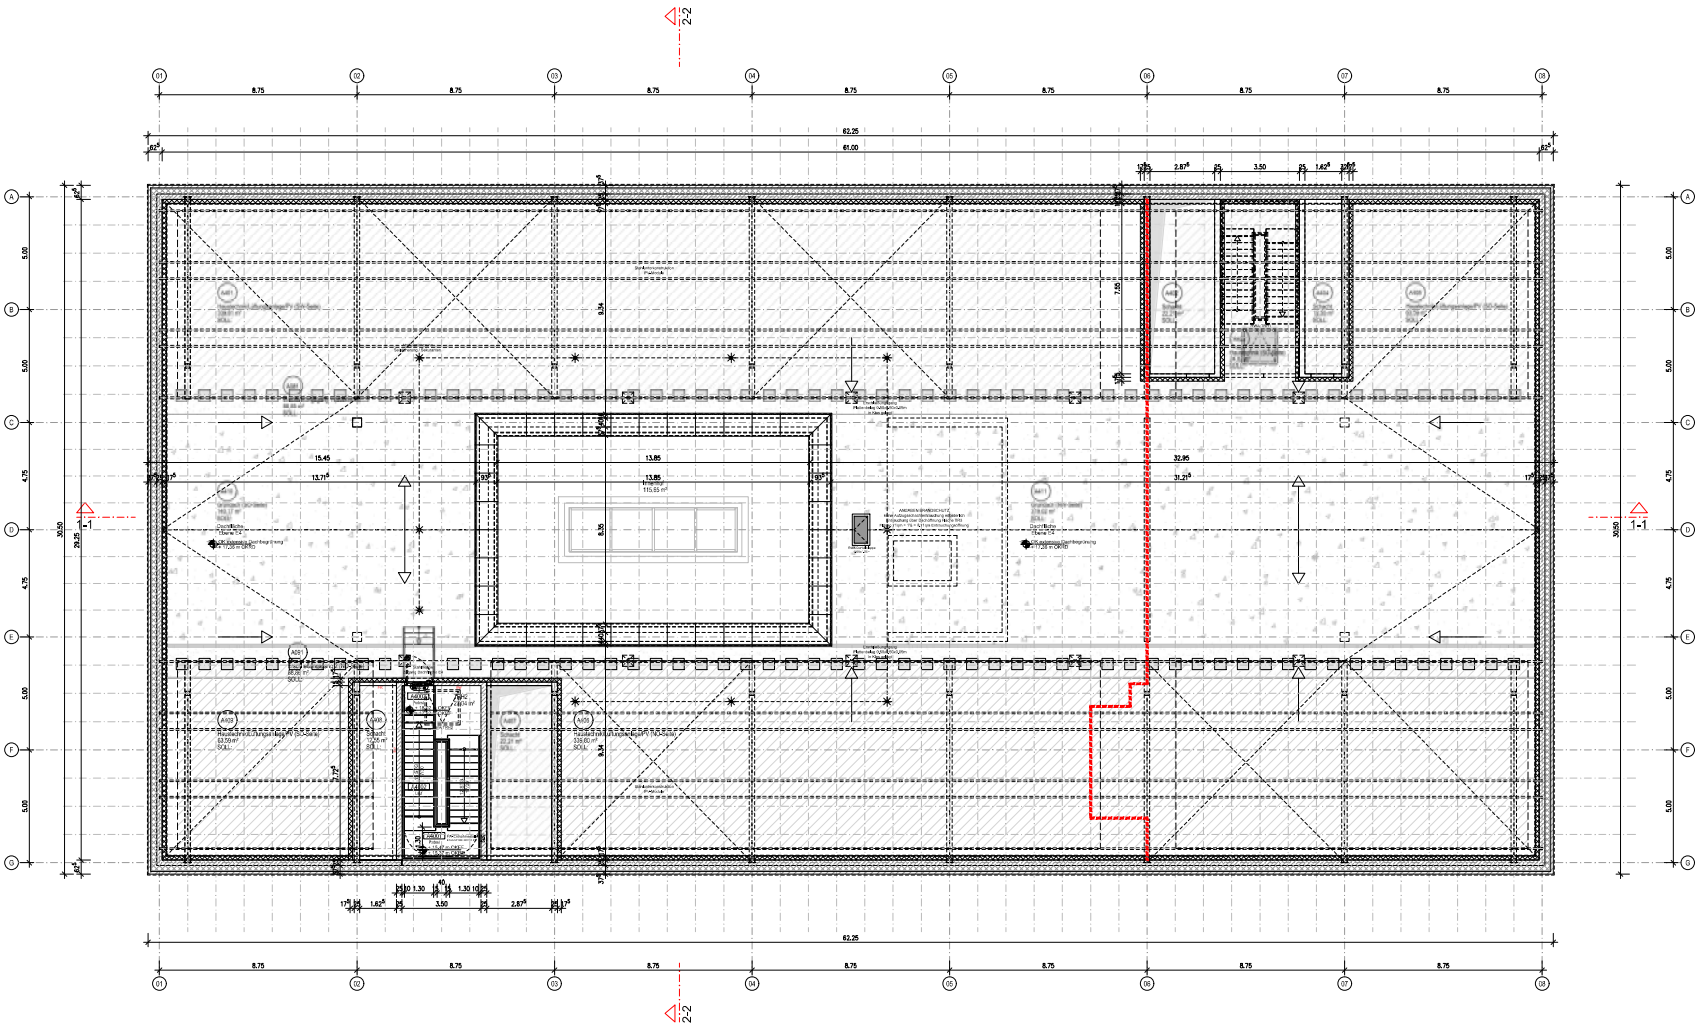

ERSTELLUNGSPHASE	Entwurfsplanung
PLANTITEL	Grundrisse Ebene E4 Dachfläche
PROJEKT	BON (B13) Neubau Berufliche Oberschule der Stadt Nürnberg
± 0,00 = + 332,30 m ü.NHN (DHHN92)	
BAUHERR	WBG Nürnberg KOMMUNAL
ARCHITEKT	
Unterschrift / Freigabe PLANER	Unterschrift / Freigabe BAUHERR

PLANER / GEBIRK	PROJEKTNUMMER intern	FORMAT	MASSSTAB
gmp	4244	A1+ (594x995)	M 1:100
DATEINAME		ERSTELLUNGSDATUM	PLAN DATUM
ARC_X_A_3_GR_E4_XX_XXX.dwg		15.07.2022	28.02.2023
ZEICHNUNGSNUMMER			
BON_230228_ARC_X_A_3_GR_E4_XX_004_G			