
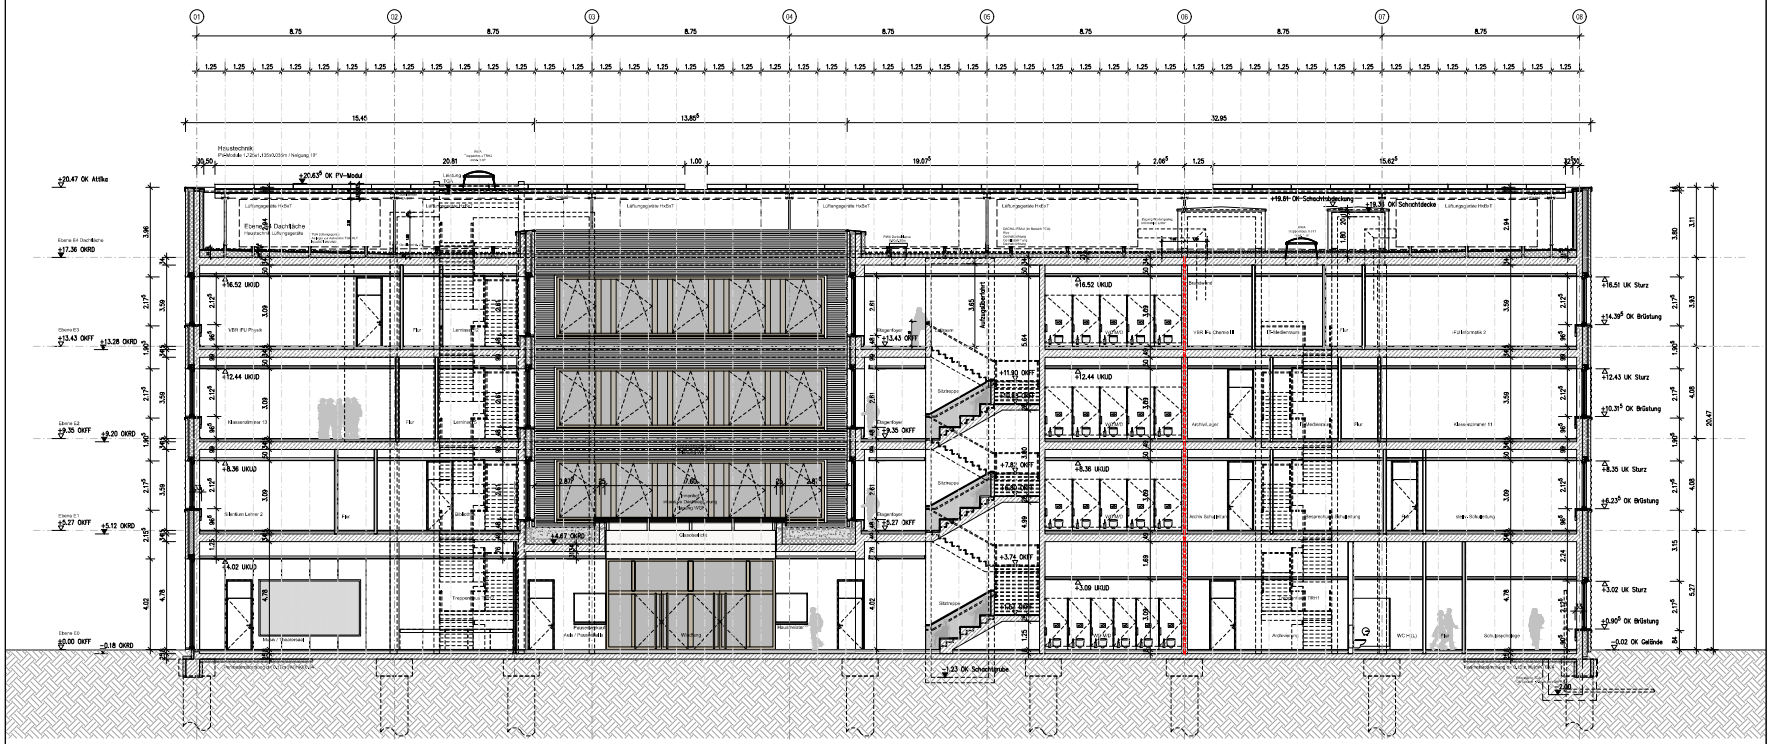



| | |
|---|---|
| BEARBEITUNGSPHASE | Entwurfsplanung |
| PLANTITEL | Schnitte<br>Schnitt 1-1 |
| PROJEKT | BON (B13) Neubau Berufliche Oberschule der Stadt Nürnberg |
| BAUHERR | WBG Nürnberg KOMMUNAL |
| ARCHITEKT | |
| Unterschrift / Freigabe PLANER | Unterschrift / Freigabe BAUHERR |
| PLANER / ZEICHNER | gmp |
| PROJEKTNUMMER intern | 4244 |
| FORMAT | A1+(8594X995) |
| MASSSTAB | M 1:100 |
| DATEINAME | ARC_X_A_3_SN_XX_XX_XXX.dwg |
| ERSTELLUNGSDATUM | 15.07.2022 |
| PLAN DATUM | 28.02.2023 |
| ZEICHNUNGSNUMMER | BON_230228_ARC_X_A_3_SN_XX_XX_001_G |

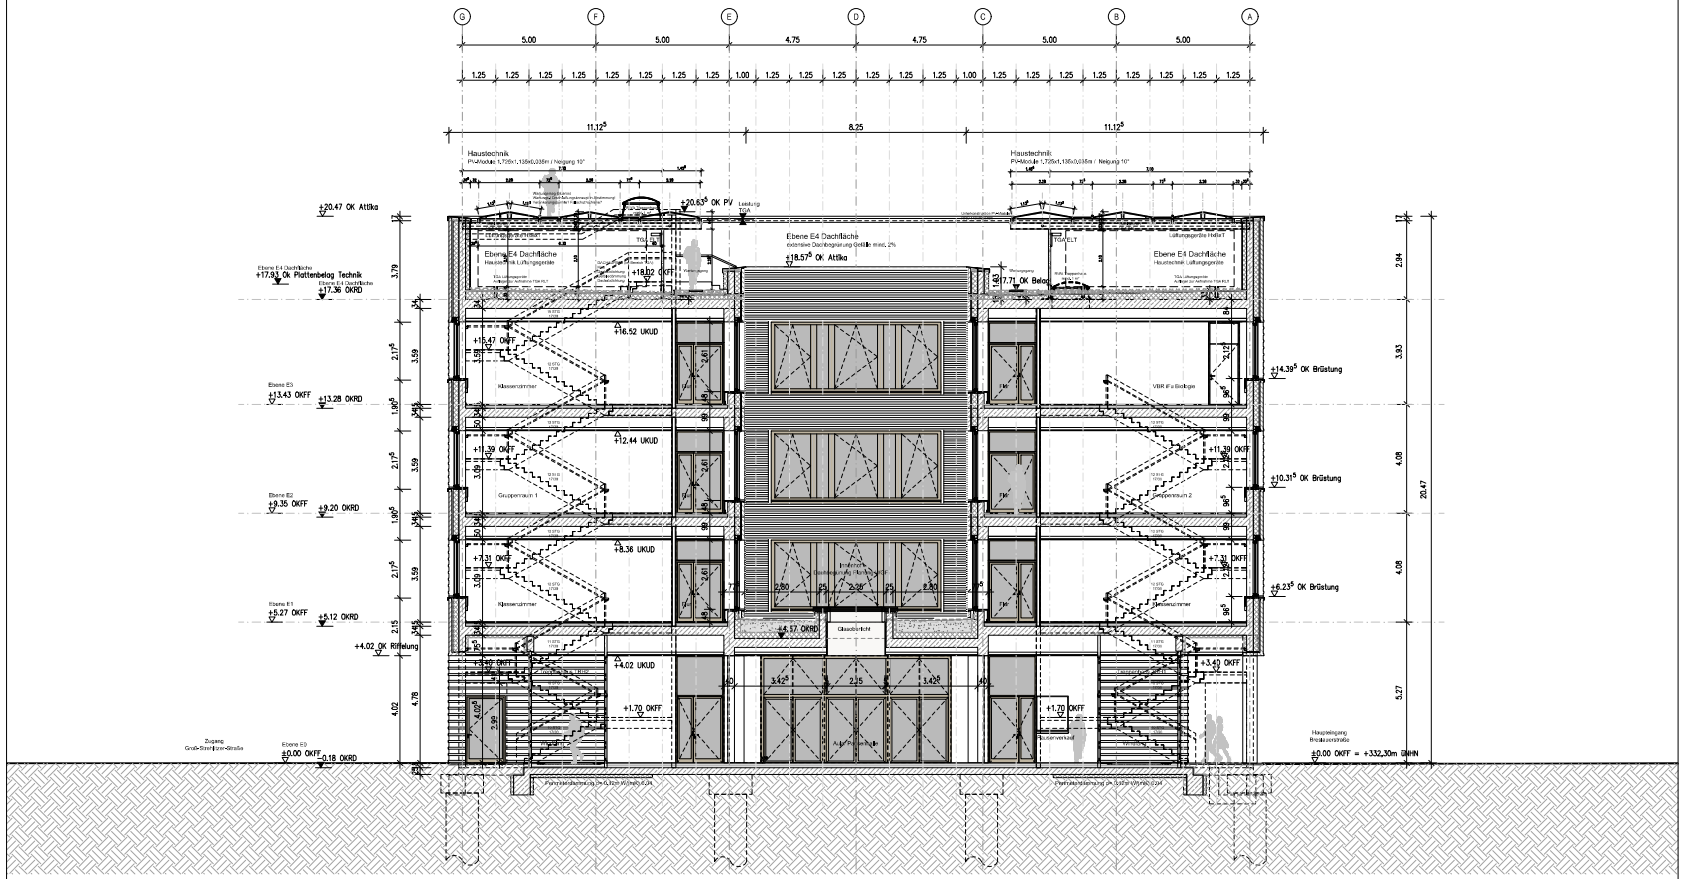


LEISTUNGSPHASE
Entwurfsplanung

PLANTITEL
Schnitte
Schnitt 2-2

PROJEKT
BON (B13) Neubau Berufliche Oberschule der Stadt Nürnberg

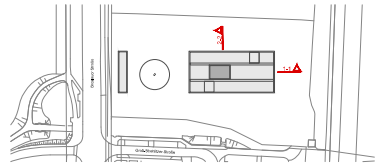

± 0,00 = + 332,30 m ü.NHN (DHHN92)


BAUHERR
WBG Nürnberg KOMMUNAL
Stadt Nürnberg vertreten durch
WBG KOMMUNAL GmbH
Breslauer Straße 388
90471 Nürnberg
Tel. (0911) 80 04 0
Fax (0911) 80 04 930


ARCHITEKT

| Unterschrift / Freigabe PLANER | Unterschrift / Freigabe BAUHERR |
|---|---|
| | |

| PLANER / GEWERK | PROJEKTNUMMER intern | FORMAT | MASSSTAB |
|---|---|---|---|
| gmp | 4244 | A1 (594x841) | M 1:100 |
| DATEINAME | | ERSTELLUNGSDATUM | INDEX DATUM |
| ARC_X_A_3_SN_SN_XX_XX_XXX.dwg | | 15.07.2022 | 28.02.2023 |

ZEICHNUNGSNUMMER
BON_230228_ARC_X_A_3_SN_XX_XX_002_G

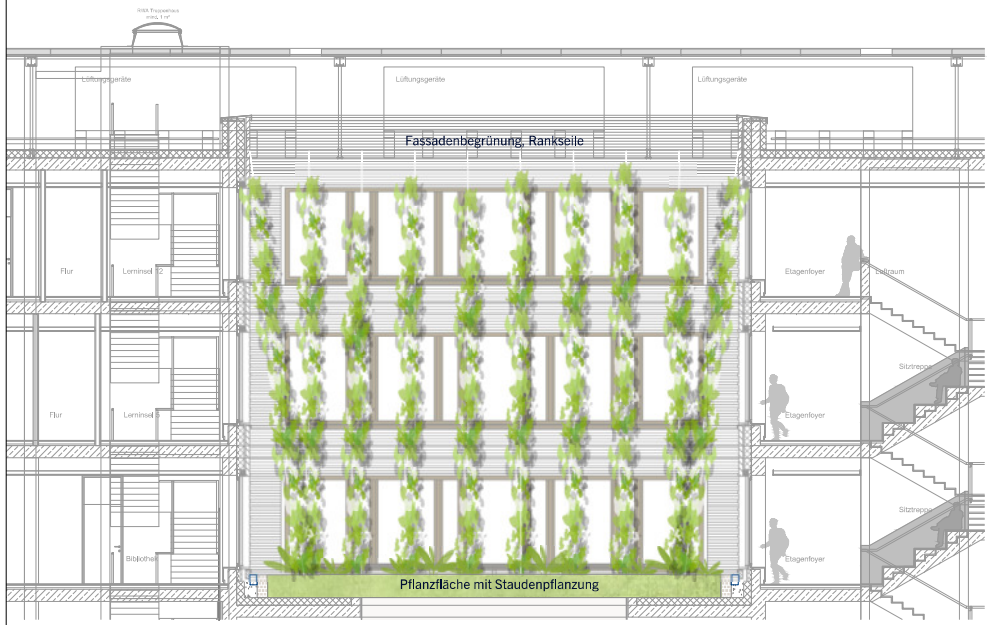

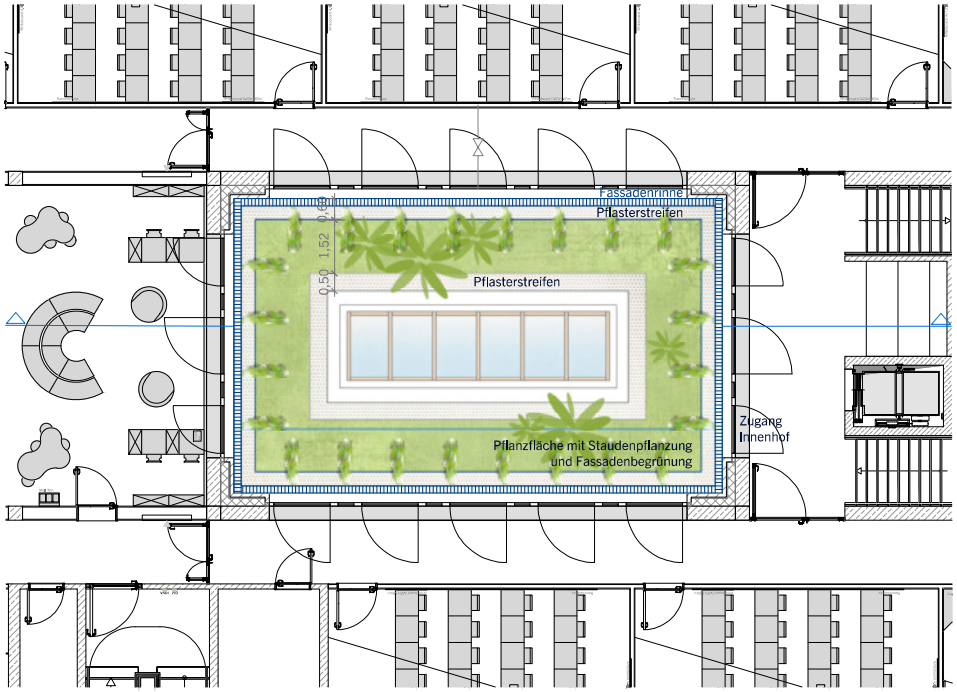
| | |
|---|---|
| Projekt | Berufliche Oberschule der Stadt Nürnberg<br>Nürnberg |
| Bauherr | Stadt Nürnberg vertreten durch<br>WBG KOMMUNAL GmbH<br>Breslauer Straße 396<br>90471 Nürnberg |
| Auftragg. | WBG KOMMUNAL GmbH |
| PlanNr. | P3.3-1 |
| Plantitel | Entwurfsplanung Freianlagen<br>Innenhof |

| | | | |
|---|---|---|---|
| Projektnummer | O 21-10 | Leistungsphase | 3 |
| Bearb./Gez. | ss | Maßstab | 1:100 |
| Gesehen | hl | Plandatum | 28.02.23 |
| Indexstand | | Indexdatum | |