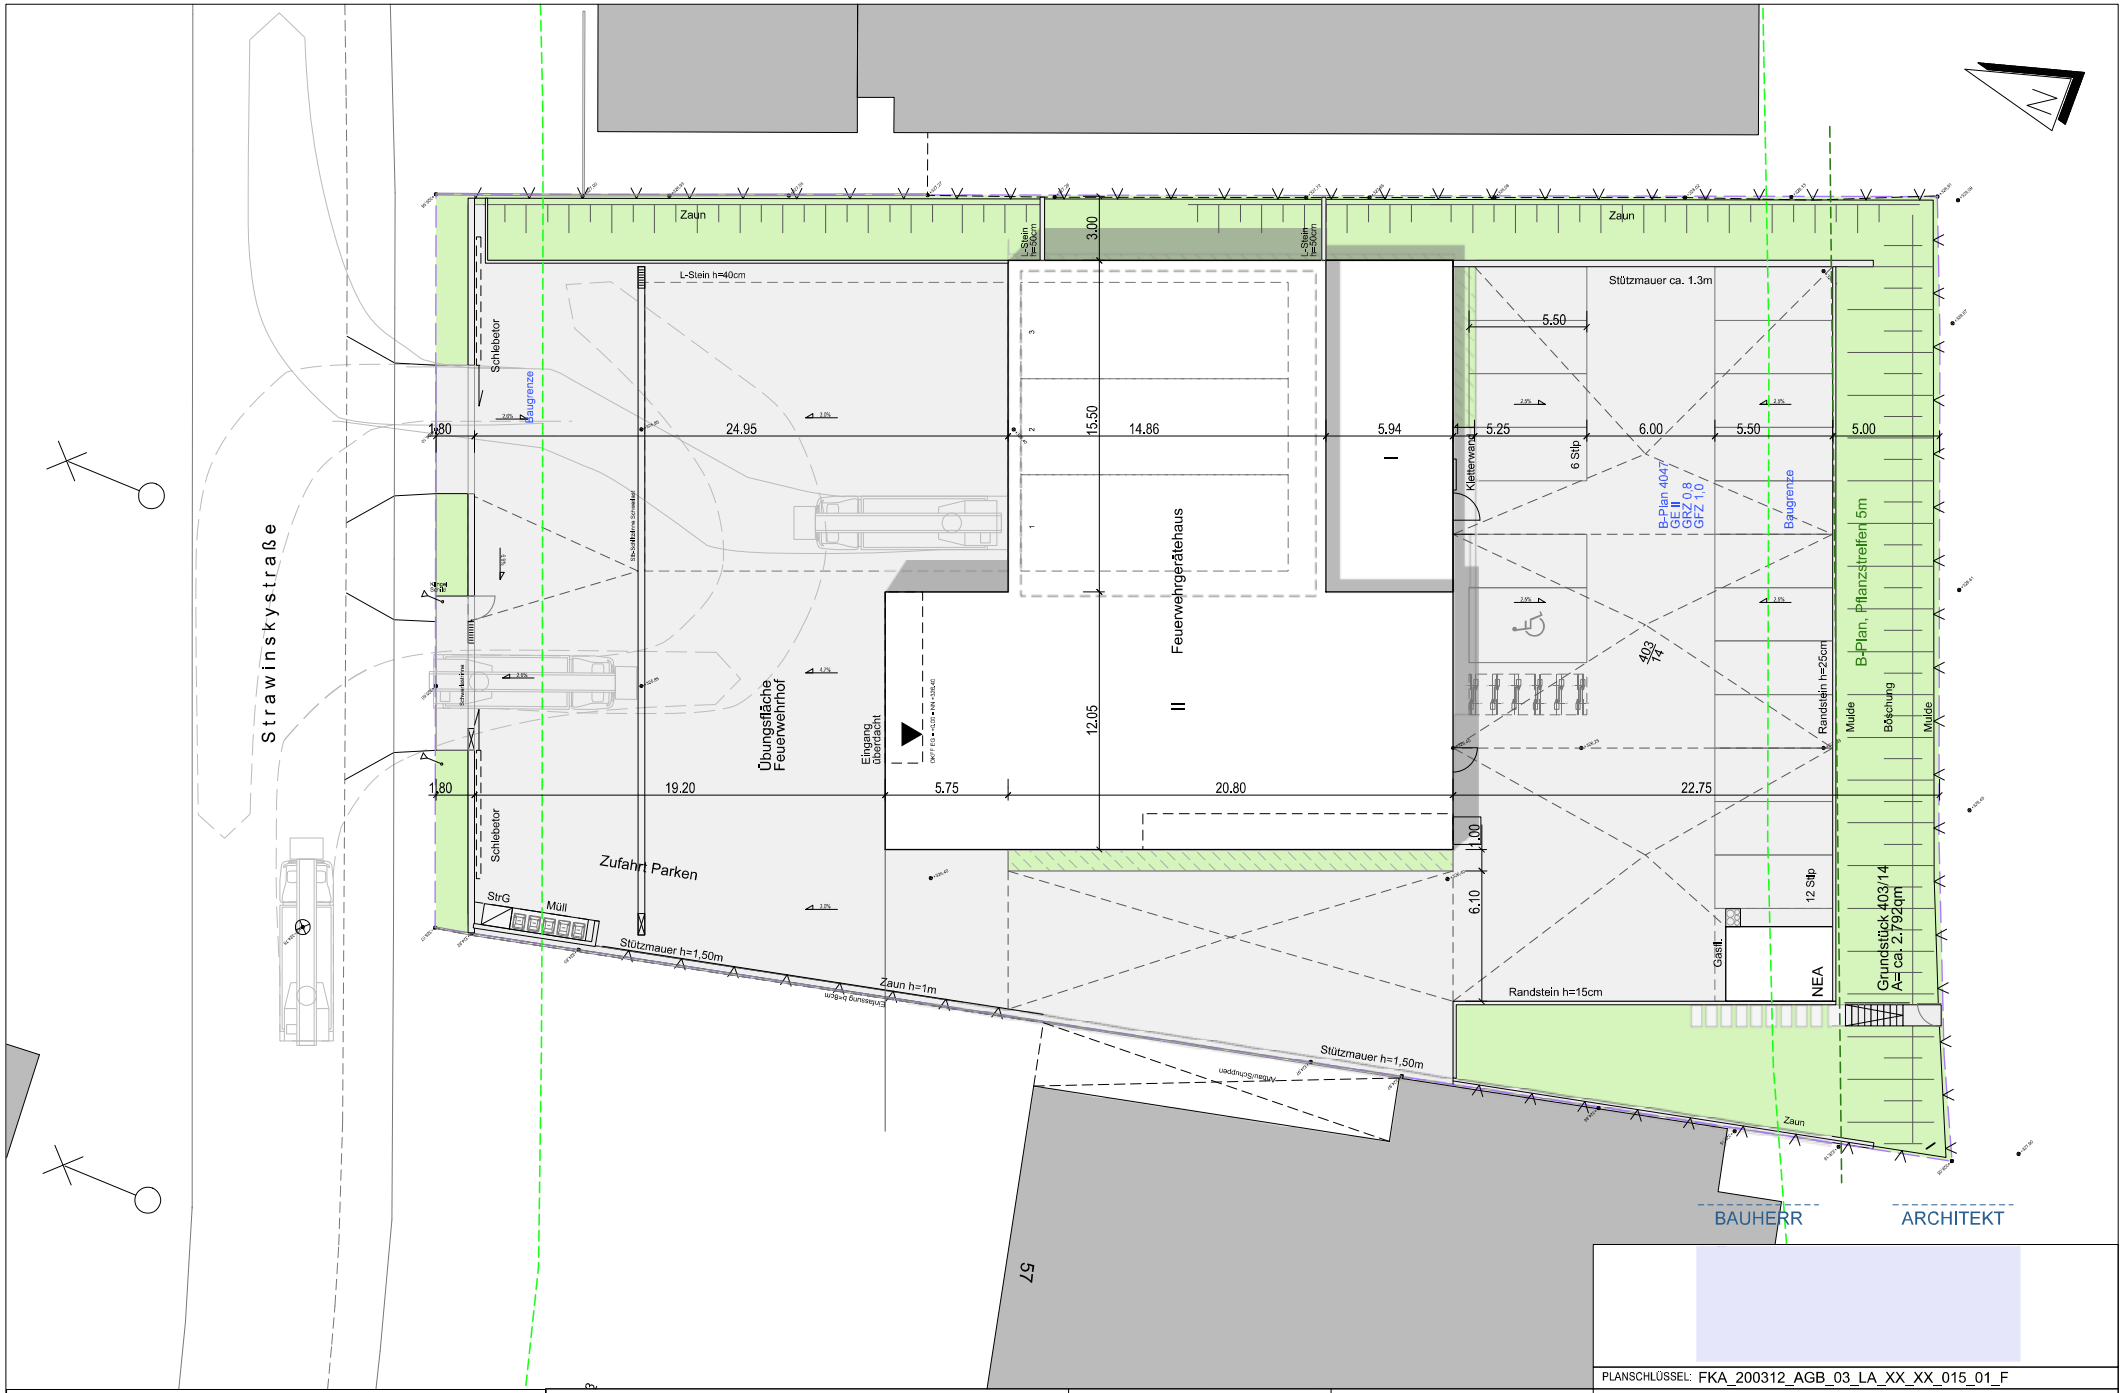


INDEX	ÄNDERUNG			DATUM	NAME						

PROJEKT	Neubau FWGH Nürnberg - Katzwang Strawinskystraße, 90455 Nürnberg
BAUVORHABEN	Neubau eines Feuerwehrgerätehauses mit Fahrzeughalle und Funktionstrakt mit Umkleiden und Schulungsraum
BAUHERR	Stadt Nürnberg vertr. d. WBG KOMMUNAL GmbH Beuthener Str. 41, 90471 Nürnberg

GEZEICHNET/GEPRÜFT/ZUSTÄNDIG	fm
MASSTAB/BLATTGRÖSSE	1:250
PLANNUMMER / DATEINAME	FKA-03-LA-XX-XX_015
DATUM:	16.08.2019

PLANSCHLÜSSEL: FKA_200312_AGB_03_LA_XX_XX_015_01_F

PLANINHALT: Entwurfsplanung
Lageplan
-
-

PROJEKT KA	BAUTEIL	PLANER	PLANART	LPH	EBENE	PLANINHALT	ZEICHN.NR.	INDEX	DATUM INDEX	STATUS
1806_FKA	FKA	AGB	LA	03	XX	XX	015	01	200312	F