
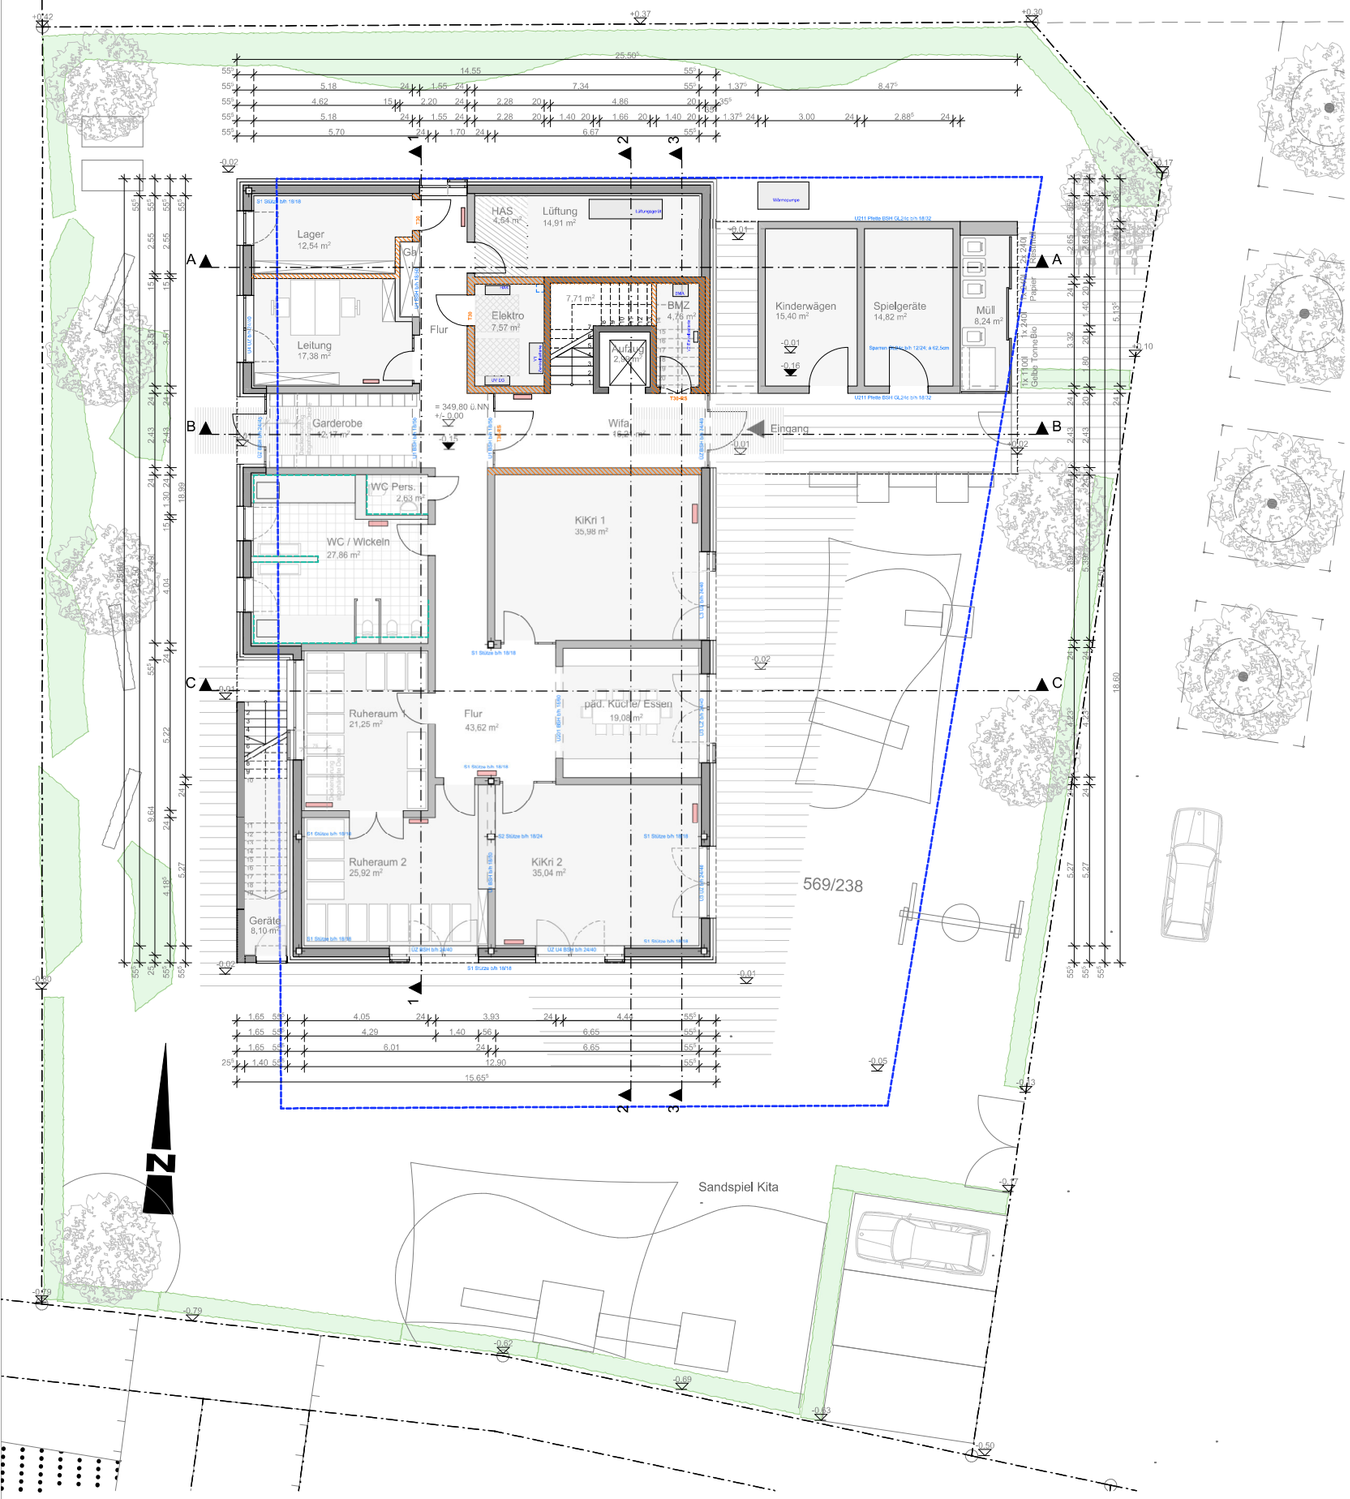


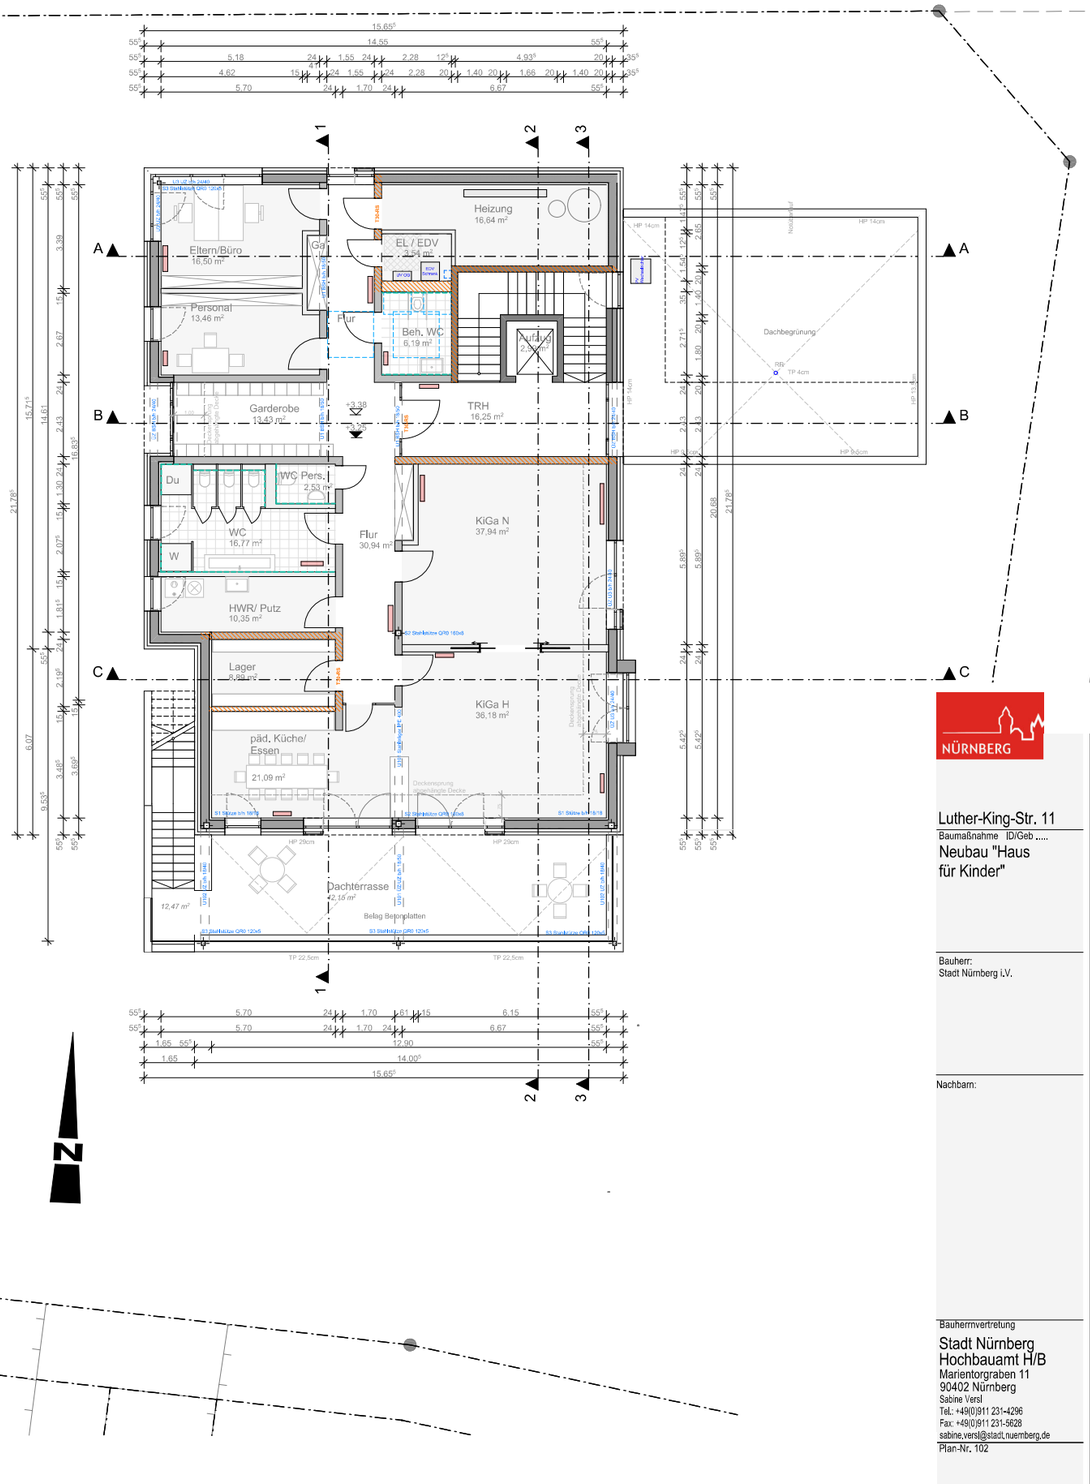

NÜRNBERG

Luther-King-Str. 11

Baumaßnahme ID/Geb .....

Neubau "Haus für Kinder"

Bauherr:
Stadt Nürnberg i.V.

Nachbarn:

Bauherrnvertretung

Stadt Nürnberg
Hochbauamt H/B
Marientorgraben 11
90402 Nürnberg
Sabine Versl
Tel.: +49(0)911 231-4296
Fax: +49(0)911 231-5628
sabine.versl@stadt.nuernberg.de

Plan-Nr. 102


Datum 17.05.2023

Genehmigungsplanung


102 Grundrisse 1:100



Ansicht Süd

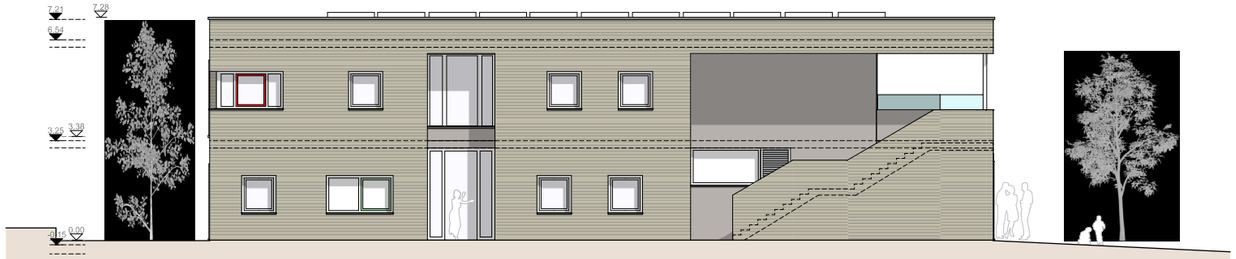


Ansicht West

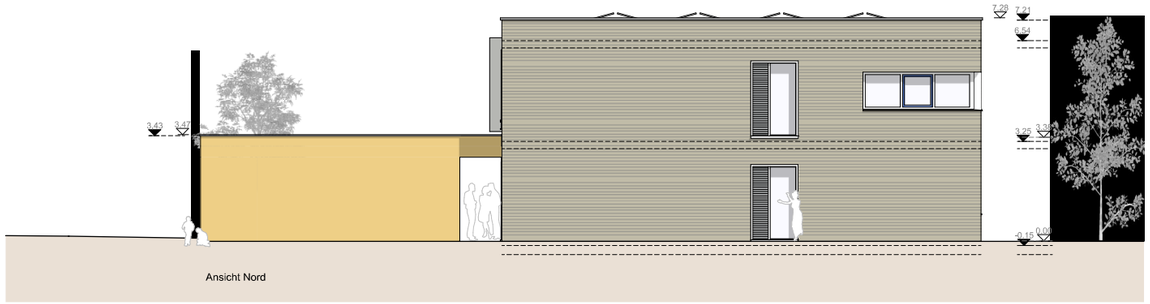

Ansicht Nord




Ansicht Ost

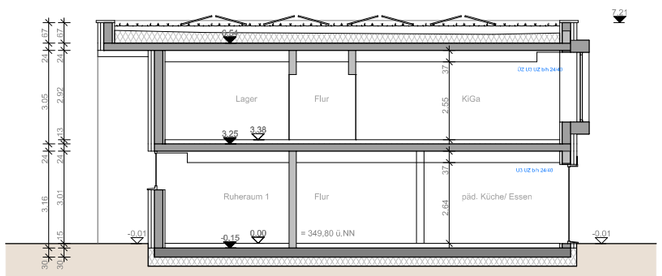

Schnitt C-C


STB-Bodenplatte tragend; d=30cm
min. 28 cm Dämmung
Sauberkeitsschicht: 5cm Beton C8/10
Tragschicht (50cm) aus frostsicherem Mineralgemisch (0/45-0/56)

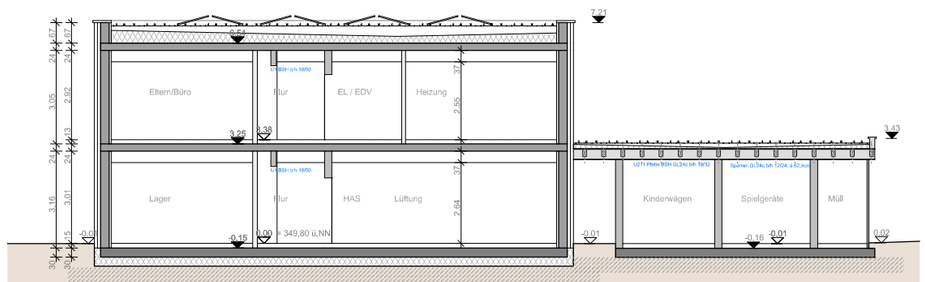

Schnitt A-A


STB-Bodenplatte tragend; d=30cm
min. 28 cm Dämmung
Sauberkeitsschicht: 5cm Beton C8/10
Tragschicht (50cm) aus frostsicherem Mineralgemisch (0/45-0/56)

STB-Bodenplatte tragend; d=30cm
Sauberkeitsschicht: 5cm Beton C8/10
Tragschicht (50cm) aus frostsicherem Mineralgemisch (0/45-0/56)

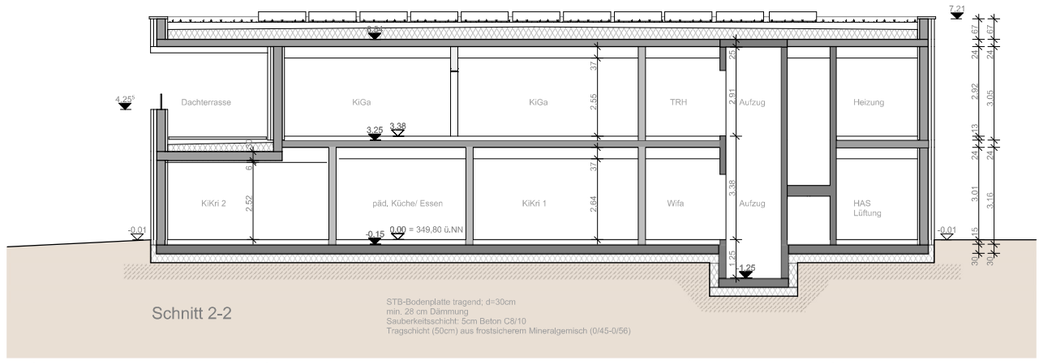

Schnitt 2-2

STB-Bodenplatte tragend; d=30cm
min. 28 cm Dämmung
Sauberkeitsschicht: 5cm Beton C8/10
Tragschicht (50cm) aus frostsicherem Mineralgemisch (0/45-0/56)

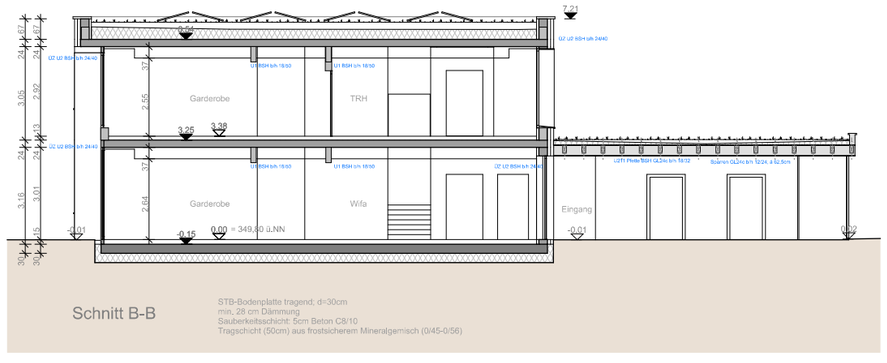

Schnitt B-B

STB-Bodenplatte tragend; d=30cm
min. 28 cm Dämmung
Sauberkeitsschicht: 5cm Beton C8/10
Tragschicht (50cm) aus frostsicherem Mineralgemisch (0/45-0/56)

NÜRNBERG

Luther-King-Str. 11

Baumaßnahme ID/Geb .....

Neubau "Haus für Kinder"

Bauherr:
Stadt Nürnberg i.V.

Nachbarn:

Bauherrnvertretung


Stadt Nürnberg
Hochbauamt H/B
Marientorgraben 11
90402 Nürnberg
Sabine Versl
Tel.: +49(0)911 231-4296
Fax: +49(0)911 231-5626
sabine.versl@stadt.nuernberg.de

Plan-Nr. 103

Datum 23.05.2023

Genehmigungsplanung

103 Ansichten und Schnitte 1:100

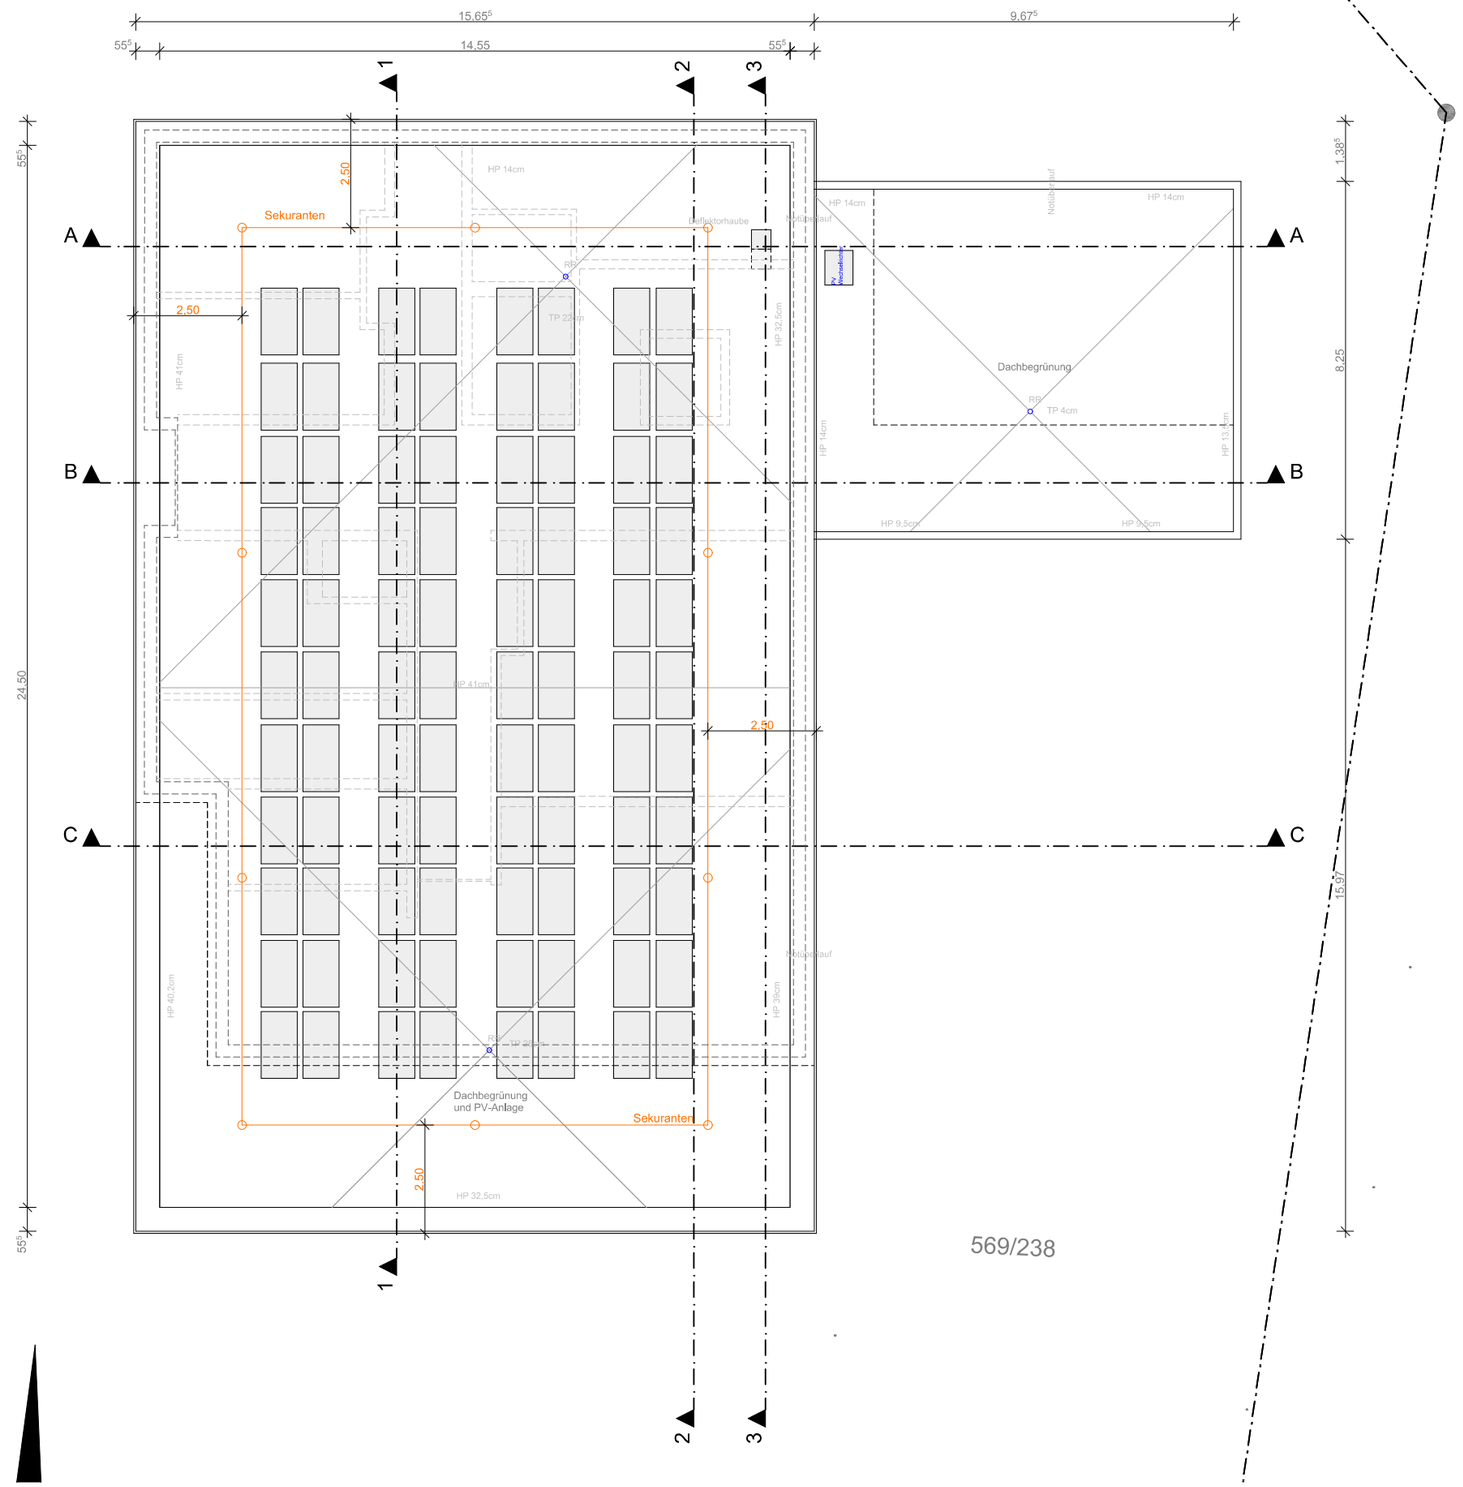

569/238

NÜRNBERG

Luther-King-Str. 11

Baumaßnahme ID/Geb .....

Neubau "Haus
für Kinder"

Bauherr:
Stadt Nürnberg i.V.

Nachbarn:

Bauherrnvertretung

Stadt Nürnberg
Hochbauamt H/B
Marientorgraben 11
90402 Nürnberg
Sabine Versl
Tel.: +49(0)911 231-4296
Fax: +49(0)911 231-5628
sabine.versl@stadt.nuernberg.de

Plan-Nr. 104


Datum 17.05.2023

Genehmigungsplanung

104 **Dachaufsicht** 1:100

Eingabeplan Haus für Kinder Luther-King-Straße 11 in 90455 Nürnberg



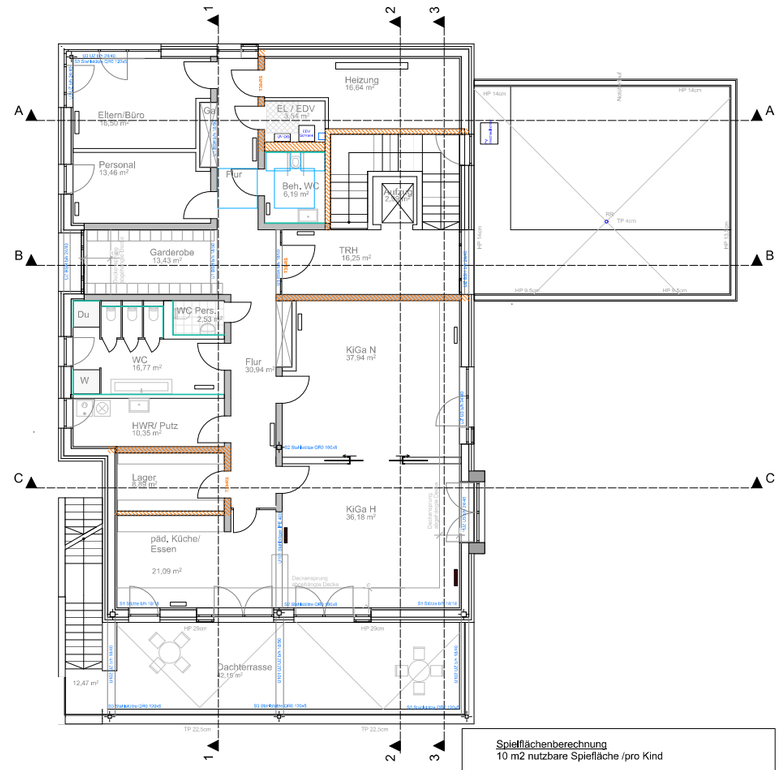

Obergeschoss M 1:200
Planstand e-mail: 18.04.2023

Pflanzvorschläge

Hochstämme

MK Maien-Kirsche = Prunus x yedoensis
HST, ew, 3xvm mDb 20-25 cm

AR'RS' Rot-Ahorn = Acer rubrum 'Red Sunset'
HST, ew, 3xvm mDb 20-25 cm

AC'E' Feld-Ahorn = Acer campestre
HST, ew, 3xvm mDb 18-20 cm

mehrstämmiger Solitär

AC Feld- Ahorn= Acer campestre
Sol. 4xv, mDb, 300-350 m

geschnittene Hecke

Hainbuchen-Hecke= Carpinus betulus
Heckenpflanze geschnitten
2xv, mB, 125-150 cm

freiwachsende Hecke z.B.

Cornus mas = Kornelkirsche
Corylus avellana = Hasel
Amelanchier leavis = Felsenbirne
Malus sargentii = Apfel Wildart
Ribes alpinum Schmidt = Alpen-Johannisbeere
Syringa vulgaris = versch. Fliedersorten

Sträucher im Bereich Balancierparcour

Salix purpurea 'Nana' = Kugel-Weide
Str., 2xv, iC, 40-60 cm

Salix rosmarinifolia = Lavendel-Weide
Str., 2xv, iC, 40-60 cm

Kletterpflanzen Fassade Nord z.B.

Akebia quinata = Fingerblättrige Akebie
Sol., 3 xv, iC 100-150 cm

Hydrangea petiolaris = Kletter- Hortensie
Str., 3xv, iC, 60-800 cm

Legende

- Einfriedung: Stabmattenzaun Höhe 1,20 m
- Betonpflaster
- Rillenplatten
- Noppenplatten
- Rasenfugenpflaster
- Traufplatten
- Rasen
- Spielsand
- X — zu fällende Bestandsbäume
- Bestandsbäume
- \+ — Neupflanzung Hochstamm
- geschnittene Hecke
- freiwachsende Hecke
- Kletterpflanzen
- Entwässerungsrinnen
- GW — Gartenwasser
- 349,81 = 0,01 — Bestandshöhen
- 349,58 = -0,22 — Planungshöhen
- Fahrradständer für Erwachsene u. Kinder

Spielflächenberechnung
10 m2 nutzbare Spielfläche /pro Kind

Anzahl der Kinder
24 Krippenkinder
25 Kindergartenkinder
———————
49 Kinder a' 10 m2 = 490 m2

Der Freiaum hat eine Größe von ca. 955 m2,
die Dachterrasse hat zusätzlich eine Größe von ca. 42 m2

OKF: 349,80 üNN = +/- 0,00

NÜRNBERG

Luther-King-Str. 11
Baumaßnahme: KiGeb
Neubau "Haus für Kinder"

Bauherr:
Stadt Nürnberg i.V.

Nachbarn:

Bauherrenvertretung
Stadt Nürnberg
Hochbauamt H
Marientorgraben 11
90402 Nürnberg
Andrew Schneider
Tel.: +49(0)911 231-4200
andrew.schneider@stadt.nuernberg.de
Plan-Nr. 101

005 Freianlagenplan_ M1:100

Datum 17.05.2023