
Gesamtbearbeitung der Plangrundlage in CARD/1:
Verkehrsplanungsamt Nürnberg, Straßenplanung
Wenzel, Tel. 78303

Plangrundlage: Amt für Geoinformation und Bodenordnung
Vermessung und Kartierung: Geo/1 Herr Maulwurf Tel.: 4451
Geobasisdaten: Bayerische Vermessungsverwaltung
Darstellung der Flurkarte als Eigentumsnachweis nicht geeignet

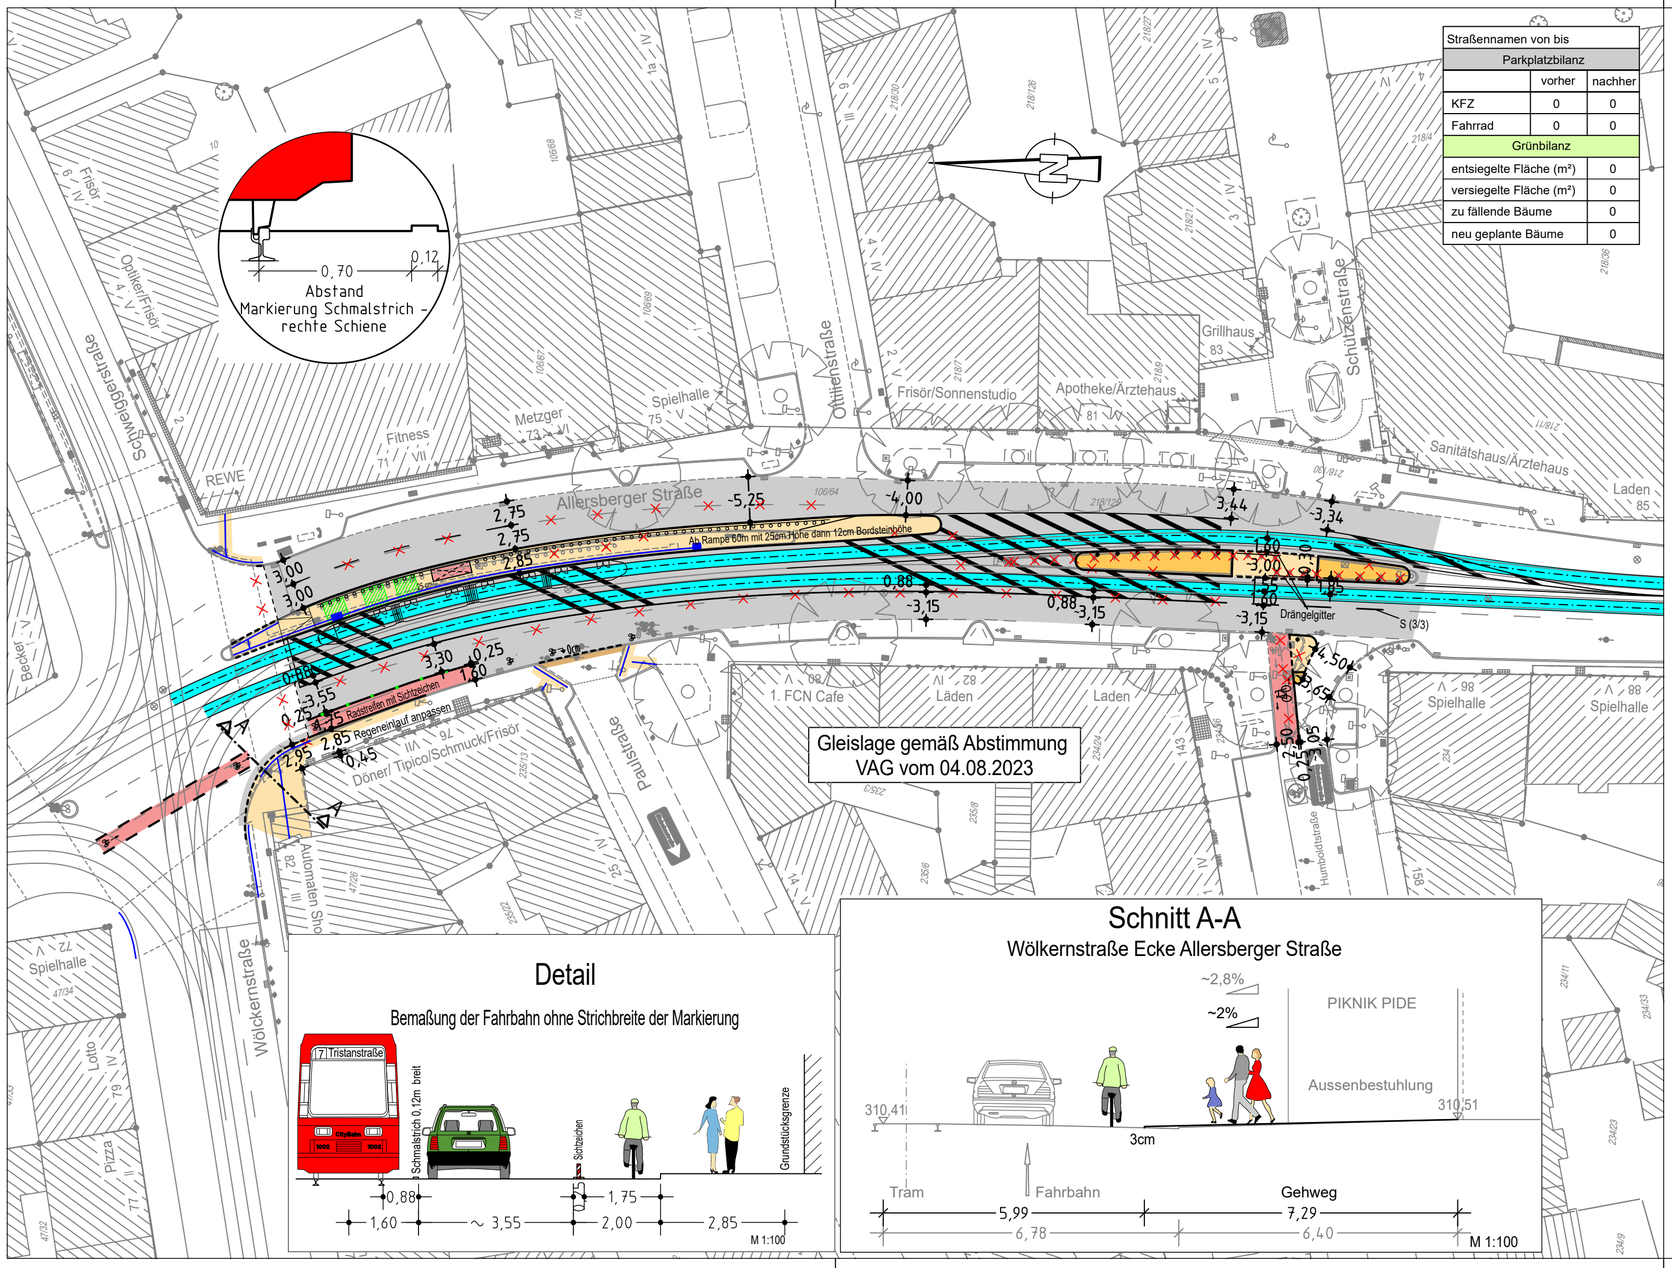

Zeichenerklärung:

Planung

- Hochbord
- Hochbord abgesenkt
- erf. Abbruch
- VAG Wartehalle
- Stützmauer
- neue Maststandorte
- Freizuhalten von Einbauten
- Fahrbahnfläche
- Gehwegfläche
- Überfahrt-Gehweg
- Radstreifen/-furt rot eingefärbt
- VAG Gleise
- sonstige Pflasterfl.
- Blindenleitsystem gemäß RAST Nbg bzw. SÖR-Regelplan/DIN32984

Bestandsaufnahme

- Katasterpunkt
- Grenzstein
- Absteckpunkt
- Vermessungspunkt
- Schieber
- Unterflurhydrant
- Oberflurhydrant
- Pegel
- Bohrloch
- Kabelschacht
- Telefonzelle
- Uhr
- Schaltkasten
- Fahrkartenautomat
- Briefkasten
- Automat
- Kabelstein
- Mast
- Fahnenmast
- Lampe
- Gassäule
- Schild,Wegweiser
- Litfaßsäule
- Brunnen
- Ampel
- Lichtschacht
- Haltestelle
- Schildkrote, Leuchtpfeil
- Gully
- Kanalschacht
- ACO - Rinne
- Eingang
- Einfahrt
- Steigungspfeil
- Fließrichtung
- Zaun
- Mauer
- Stützmauer
- best. Gebäude
- Baum
- Wiese
- Wald
- Gartenland
- Unland
- Friedhof
- Glascontainer
- Altkleider

VERKEHRSPLANUNGSAMT STRASSENPLANUNG

NÜRNBERG

ABTEILUNGSLEITUNG	gez. Wunder	NÜRNBERG, AM 12.09.2023
BEARBEITUNG	Meier(31075)	gez. Jülich
	Wenzel	AMTSLEITER

ÄNDERUNGEN

DATUM	BEARBEITUNG	OBJEKT
14.12.23	Wenzel	Instruktionsergeb.
23.01.24	Reiser M.	Fußgängerüberweg
31.01.24	Wenzel	Einstiegsfeld verschoben

Lageplan

M = 1 : 500 | 2.2541.2.2

Allersberger Straße
zwischen Wölckernstraße und Humboldtstraße

Allersberger_Straße_008_GK V500_2.PLT vom 12.03.24

CARD/1