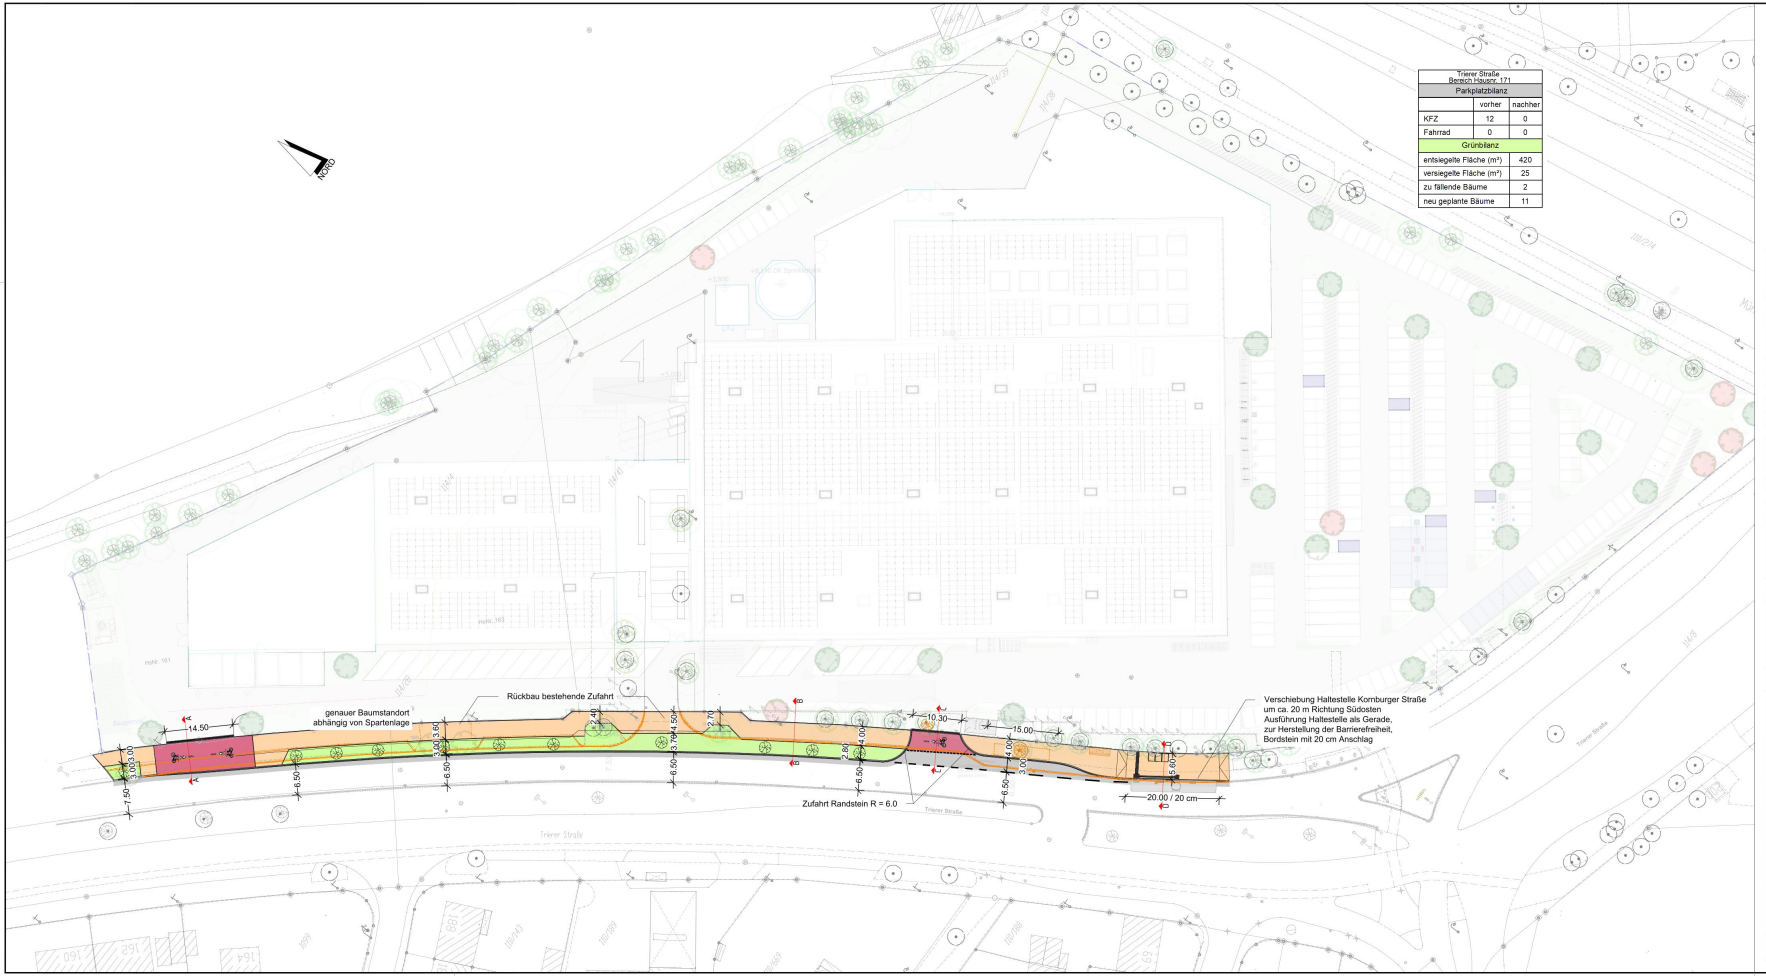


Trierer Straße Bereich Hausnr. 171		
Parkplatzbilanz		
	vorher	nachher
KFZ	12	0
Fahrrad	0	0
Grünbilanz		
entsiegelte Fläche (m²)		420
versiegelte Fläche (m²)		25
zu fällende Bäume		2
neu geplante Bäume		11

Legende

Farben

- Planung
- Bestand
- Rückbau Bestand

Schraffuren im Lageplan

- Gehweg
- Grundstückszufahrt
- Fahrbahn
- Grünfläche

VERKEHRSPLANUNGSAMT
STRASSENPLANUNG
NÜRNBERG

ABTEILUNGSLEITUNG	gez. i. V. Krause	NÜRNBERG, AM 16.01.2024
BEARBEITUNG	PB-Consult GmbH Rothenburger Straße 5 90443 Nürnberg	gez. Jülich AMTSLEITER

ÄNDERUNGEN			Lageplan	
DATUM	BEARBEITUNG	OBJEKT	M = 1 : 500	2.2520.2.1

Trierer Straße

Anpassung Zufahrten

Bauvorhaben Trierer Straße 171

Bauherr:

Hornbach Baumarkt AG
vertreten durch: Christopher Herget
Hornbachstr. 11
76879 Bornheim b. Landau

Unterschrift: Christopher Herget

Entwurfsverfasser:

GOLDBECK Ost GmbH
Niederlassung Nürnberg
vertreten durch: Jeanin Bleck
Frauenweiherstraße 15
D-91058 Erlangen

Unterschrift:

Grundstück:

Gemeinde: Stadt Nürnberg
Gemarkung: Langwasser
Bauort: Trierer Str. 171, 90469 Nürnberg
Flur:
Flurstück: 114/4, 114/6, 114/38, 114/41

Index	Art der Änderung	Datum	Verfasser	Datum	Freigabe
E	Anpassungen Gehwegbreiten	12.06.2024	Köhler	12.06.2024	Kleber
D	Änderung der westlichen Grundstückszufahrt	14.03.2024	Köhler	14.03.2024	Kleber
C	Aufnahme Stempel Stadt Nürnberg	17.01.2024	Köhler		
B	Anpassung Gehweg-, Grün- und Fahrbahnbreiten	08.11.2023	Köhler	08.11.2023	Kleber

Planersteller im Auftrag Goldbeck Ost GmbH

PB-Consult GmbH
Rothenburger Straße 5
90443 Nürnberg

pbconsult

Hornbach Nürnberg

Lageplan - öffentlicher Raum
Trierer Straße

		Datum	Name		
bearbeitet		13.09.2023	Köhler	Lph	04
gezeichnet		13.09.2023	Köhler	Maßstab	1:500
geprüft		13.09.2023	Kleber	Blattnr.	1

Plannummer
111-247-1-LP-SB-401-D

Index E

950x420mm